




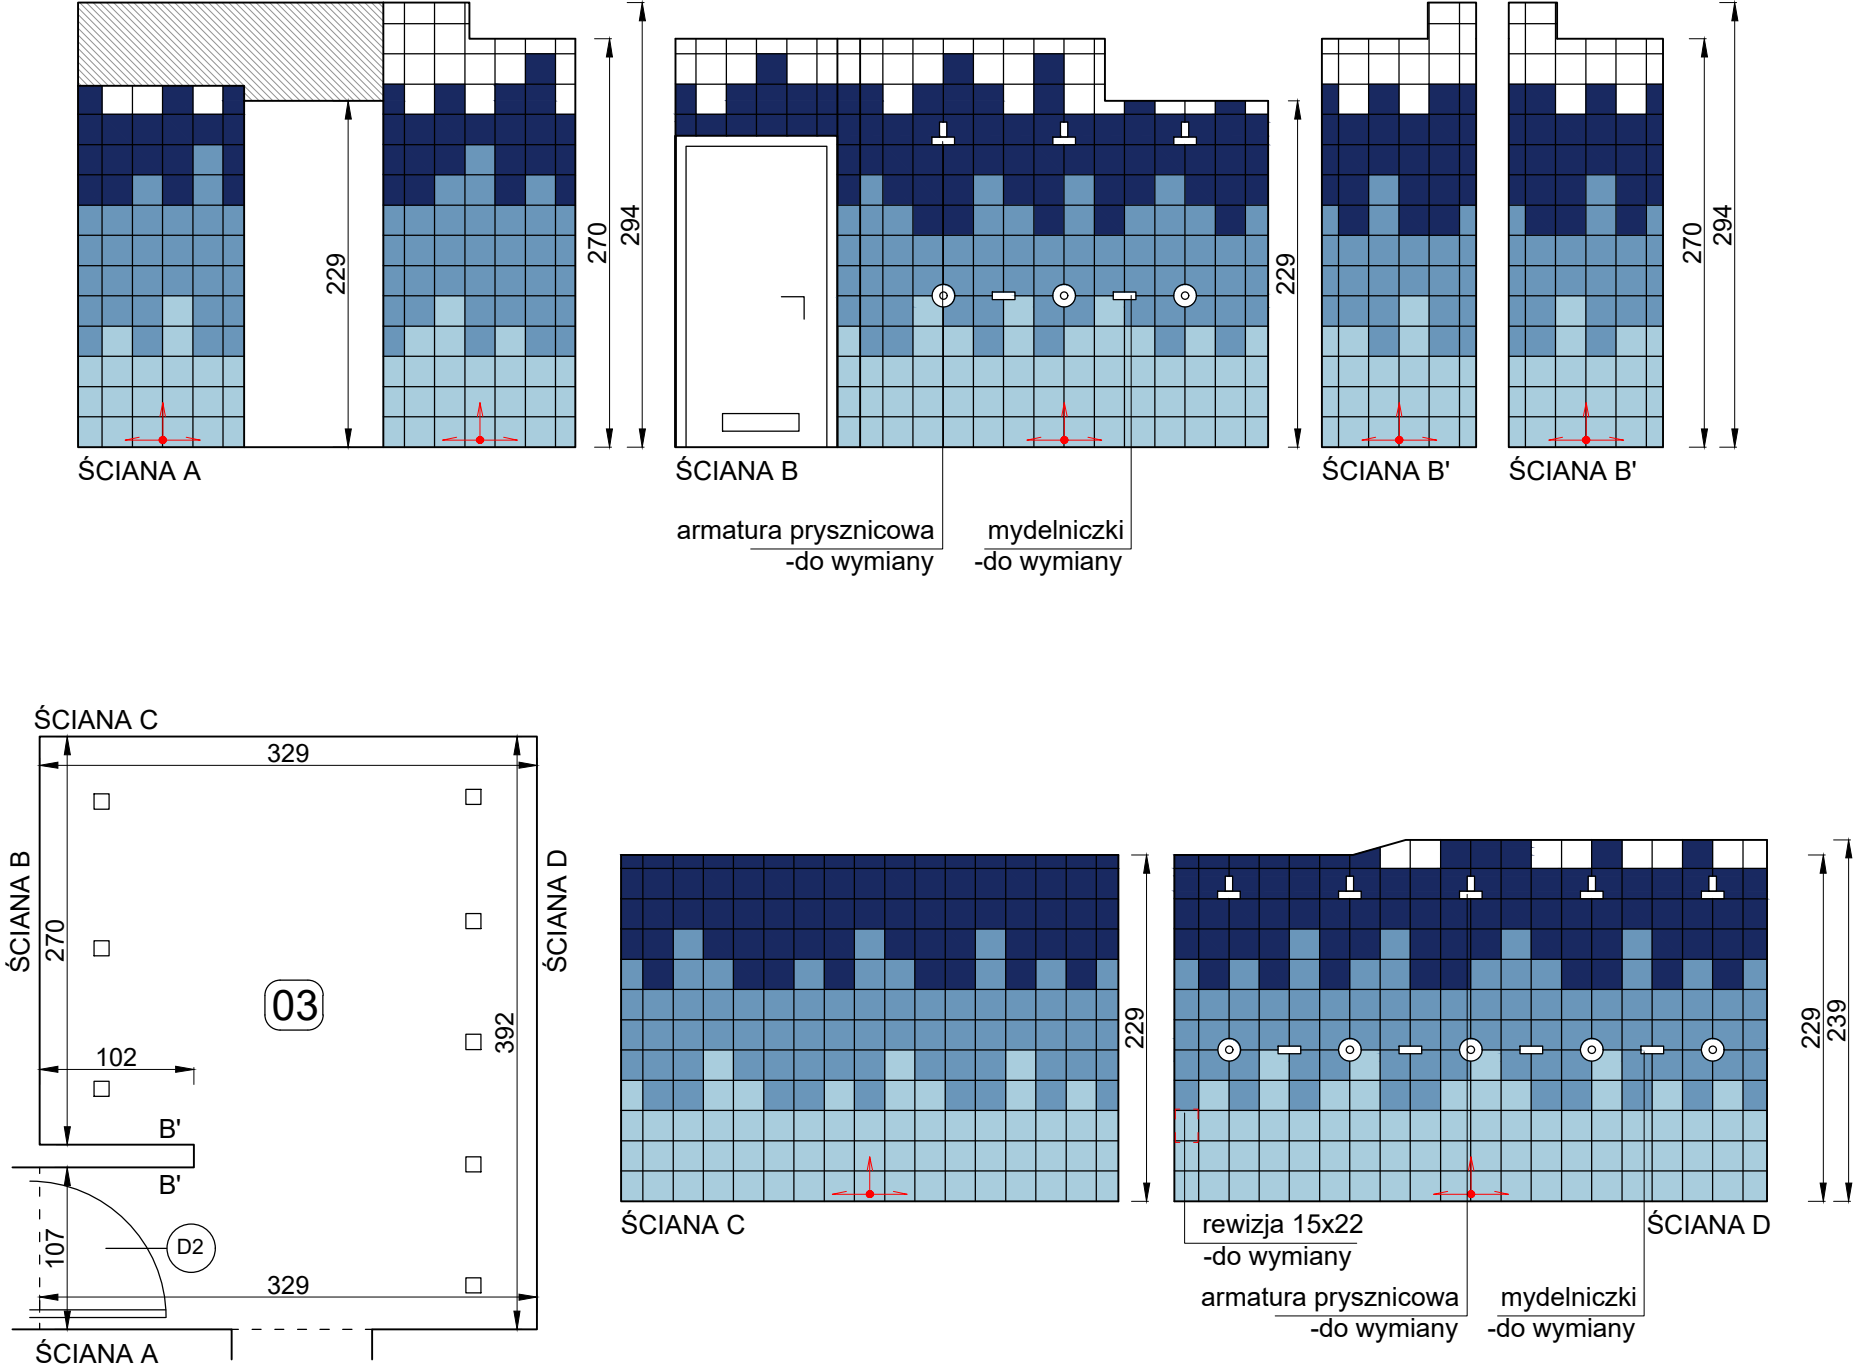

SZATNIA MĘSKA - POMIESZCZENIE 03  
ROZWIĘCIA ŚCIAN



LEGENDA

PUNKT STARTOWY KŁADZENIA PŁYTEK

PARAMETRY PŁYTEK

-  PŁYTKA ŚCIENNA  
WYSOKOSPIECZONA SZKLIWIONA  
  
wymiary : 198x198x7mm  
rodzaj powierzchni : gładka/matowa  
kolor : biały
-  PŁYTKA ŚCIENNA  
WYSOKOSPIECZONA SZKLIWIONA  
  
wymiary : 198x198x7mm  
rodzaj powierzchni : gładka/matowa  
kolor : RAL 2408015 jasnoniebieski
-  PŁYTKA ŚCIENNA  
WYSOKOSPIECZONA SZKLIWIONA  
  
wymiary : 198x198x7mm  
rodzaj powierzchni : gładka/matowa  
kolor : RAL 2606025 niebieski
-  PŁYTKA ŚCIENNA  
WYSOKOSPIECZONA SZKLIWIONA  
  
wymiary : 198x198x7mm  
rodzaj powierzchni : gładka/matowa  
kolor : RAL 2902035 ciemnoniebieski

UWAGA!  
ŁĄCZENIE NAROŻNIKÓW WYKONAĆ  
PRZEZ FAZOWANIE PŁYTEK  
POD KĄTEM 45°

		Pracownia Architektoniczna <b>Adam Pogorzelski</b>		44-196 Knurów, ul. Marynarzy 17d/10, tel. 510 576 414 biuro@adampogorzelski.com www.adampogorzelski.com	
Temat opracowania:					
REMONT SZATNI BASENOWYCH PŁYWALNI KRYTEJ "aQuaRelax" w Knurowie przy ulicy Szpitalnej 23					
Inwestor:					
Gmina Knurów - Miejski Ośrodek Sportu i Rekreacji ul. Górnicza 2, 44-193 Knurów					
Lokalizacja:					
ul. Szpitalna 23 , 44-194 Knurów, Dz.Nr 1696/32, 1696/66, 1696/20					
Nazwa rysunku:				Nr rys.	Skala
KOLORYSTYKA ŚCIAN W SZATNI MĘSKIEJ - POMIESZCZENIE 03				AM-05	1:50
Branża	Projektant	Uprawnienia	Data	Podpis	
PROJEKTANT specjalność: architektoniczna	mgr inż arch. Adam POGORZELSKI	43/SLOKK /2020/II	XII.2025		