

## LEGENDA



PUNKT STARTOWY KŁADZENIA PŁYTEK

## PARAMETRY PŁYTEK




PŁYTKA PODŁOGOWA  
WYSOKOSPIECZONA SZKLIWIONA

wymiary : 198x98x7mm  
rodzaj powierzchni : relief/matowa  
przeciwpoślizgowość : R10/B  
kolor : biały

## UWAGA!

NALEŻY ZACHOWAĆ OBECNE  
SPADKI POSADZKI !

## SZATNIA DLA NIEPEŁNOSPRAWNYCH

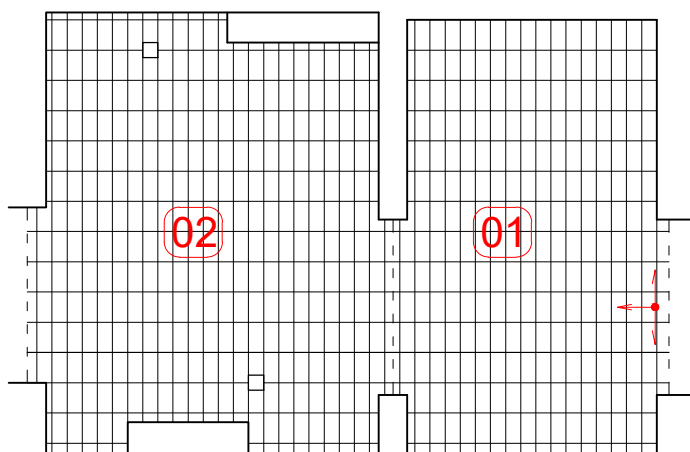

## SZATNIA DLA NIEPEŁNOSPRAWNYCH POWIERZCHNIA POMIESZCZEŃ (m²)

01	PRZEBIERALNIA	4,8
02	TOALETA	6,3

11,1



Pracownia Architektoniczna  
**Adam Pogorzelski**

44-196 Knurów,  
ul. Marynarzy 17d/10,  
tel. 510 576 414  
biuro@adampogorzelski.com  
www.adampogorzelski.com

Temat opracowania:

**REMONT SZATNI BASENOWYCH PŁYWALNI KRYTEJ "aQuaRelax"  
w Knurowie przy ulicy Szpitalnej 23**

Inwestor:

**Gmina Knurów - Miejski Ośrodek Sportu i Rekreacji  
ul. Górnicza 2, 44-193 Knurów**

Lokalizacja:

**ul. Szpitalna 23 , 44-194 Knurów, Dz.Nr 1696/32, 1696/66, 1696/20**

Nazwa rysunku:

**KOLORYSTYKA PODŁÓG W SZATNI  
DLA OSÓB NIEPEŁNOSPRAWNYCH**

Nr rys.

**AN-02**

Skala

**1:50**

Branża

**PROJEKTANT**  
specjalność:  
**architektoniczna**

Projektant

mgr inż arch. Adam  
POGORZELSKI

Uprawnienia

43/SLOKK  
/2020/II

Data

XII.2025

Podpis