
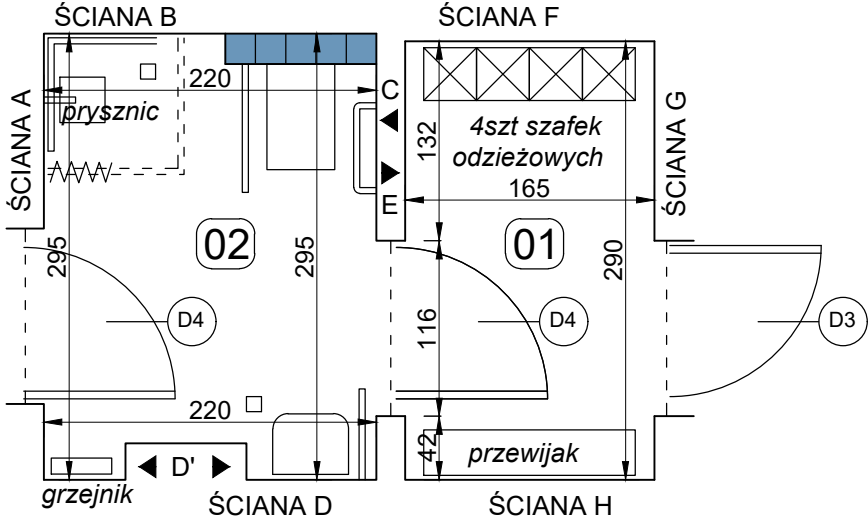


WĘZEL DLA NIEPEŁNOSPRAWNYCH

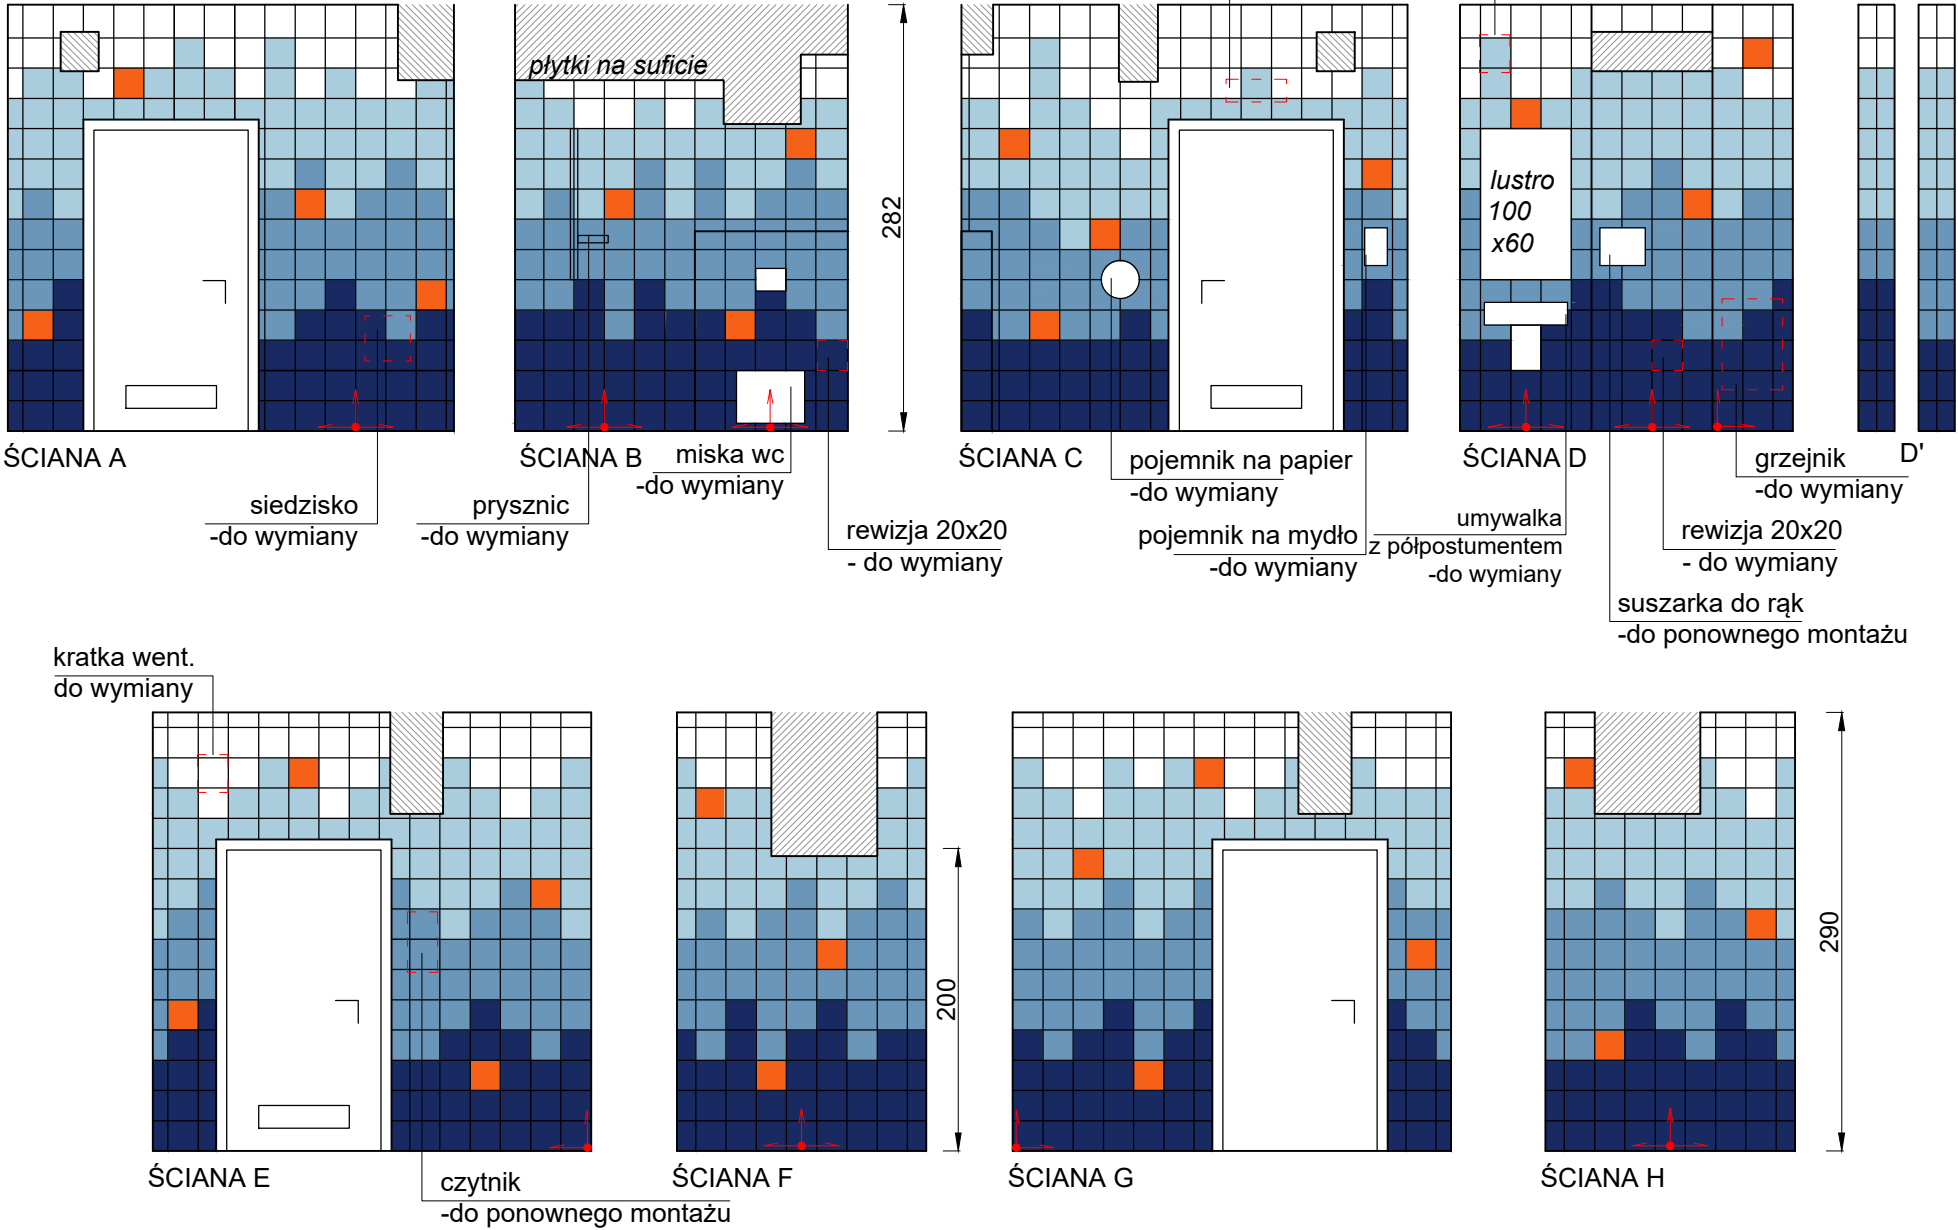

UWAGA!
W SZATNI DLA NIEPEŁNOSPRAWNYCH
NALEŻY WYMIENIĆ KOMPLET PORĘCZY
I UCHWYTÓW NA NOWE O TAKIM SAMYM
WYMIARZE I PRZEZNACZENIU.
DODATKOWO WYMIANIE PODLEGA
SKŁADANE SIEDZISKO POD PRYSZNICEM
ORAZ RELING NAROŻNY WRAZ Z ZASŁONKĄ

LEGENDA

PUNKT STARTOWY KŁADZENIA PŁYTEK

PARAMETRY PŁYTEK

- PŁYTKA ŚCIENNA
WYSOKOSPIECZONA SZKLIWIONA
wymiary : 198x198x7mm
rodzaj powierzchni : gładka/matowa
kolor : biały
- PŁYTKA ŚCIENNA
WYSOKOSPIECZONA SZKLIWIONA
wymiary : 198x198x7mm
rodzaj powierzchni : gładka/matowa
kolor : RAL 2408015 jasnoniebieski
- PŁYTKA ŚCIENNA
WYSOKOSPIECZONA SZKLIWIONA
wymiary : 198x198x7mm
rodzaj powierzchni : gładka/matowa
kolor : RAL 2606025 niebieski
- PŁYTKA ŚCIENNA
WYSOKOSPIECZONA SZKLIWIONA
wymiary : 198x198x7mm
rodzaj powierzchni : gładka/matowa
kolor : RAL 2902035 ciemnoniebieski
- PŁYTKA ŚCIENNA
WYSOKOSPIECZONA SZKLIWIONA
wymiary : 198x198x7mm
rodzaj powierzchni : gładka/matowa
kolor : RAL 0506080 pomarańczowy

UWAGA!
ŁĄCZENIE NAROŻNIKÓW WYKONAĆ
PRZEZ FAZOWANIE PŁYTEK POD KĄTEM 45°

<div><div></div><div><div>Pracownia Architektoniczna</div><div>Adam Pogorzelski</div></div><div><div>44-196 Knurów, ul. Marynarzy17d/10, tel. 510 576 414 biuro@adampogorzelski.com www.adampogorzelski.com</div></div></div>				
Temat opracowania:				
REMONT SZATNI BASENOWYCH PŁYWALNI KRYTEJ "aQuaRelax" w Knurowie przy ulicy Szpitalnej 23				
Inwestor:				
Gmina Knurów - Miejski Ośrodek Sportu i Rekreacji ul. Górnicza 2, 44-193 Knurów				
Lokalizacja:				
ul. Szpitalna 23 , 44-194 Knurów, Dz.Nr 1696/32, 1696/66, 1696/20				
Nazwa rysunku:			Nr rys.	Skala
KOLORYSTYKA ŚCIAN W SZATNI DLA OSÓB NIEPEŁNOSPRAWNYCH			AN-03	1:50
Branża	Projektant	Uprawnienia	Data	Podpis
PROJEKTANT specjalność: architektoniczna	mgr inż arch. Adam POGORZELSKI	43/SLOKK /2020/II	XII.2025	