





SZATNIA DAMSKA - POMIESZCZENIE 01
KABINY PRZEBIERALNI oraz ŚCIANA HPL

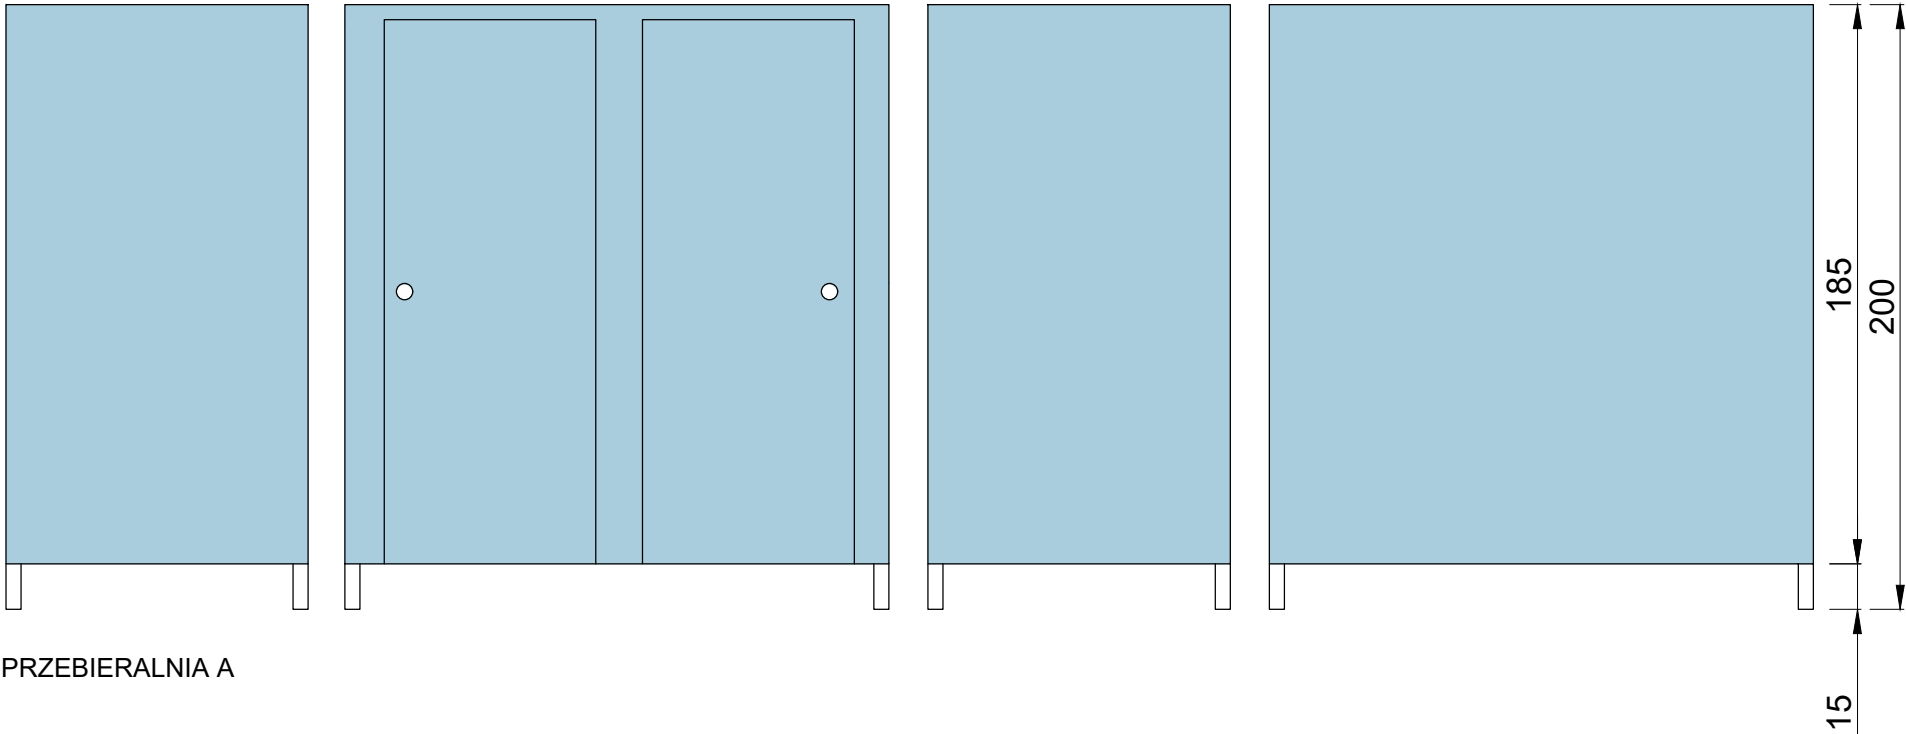

PRZEBIERALNIA A

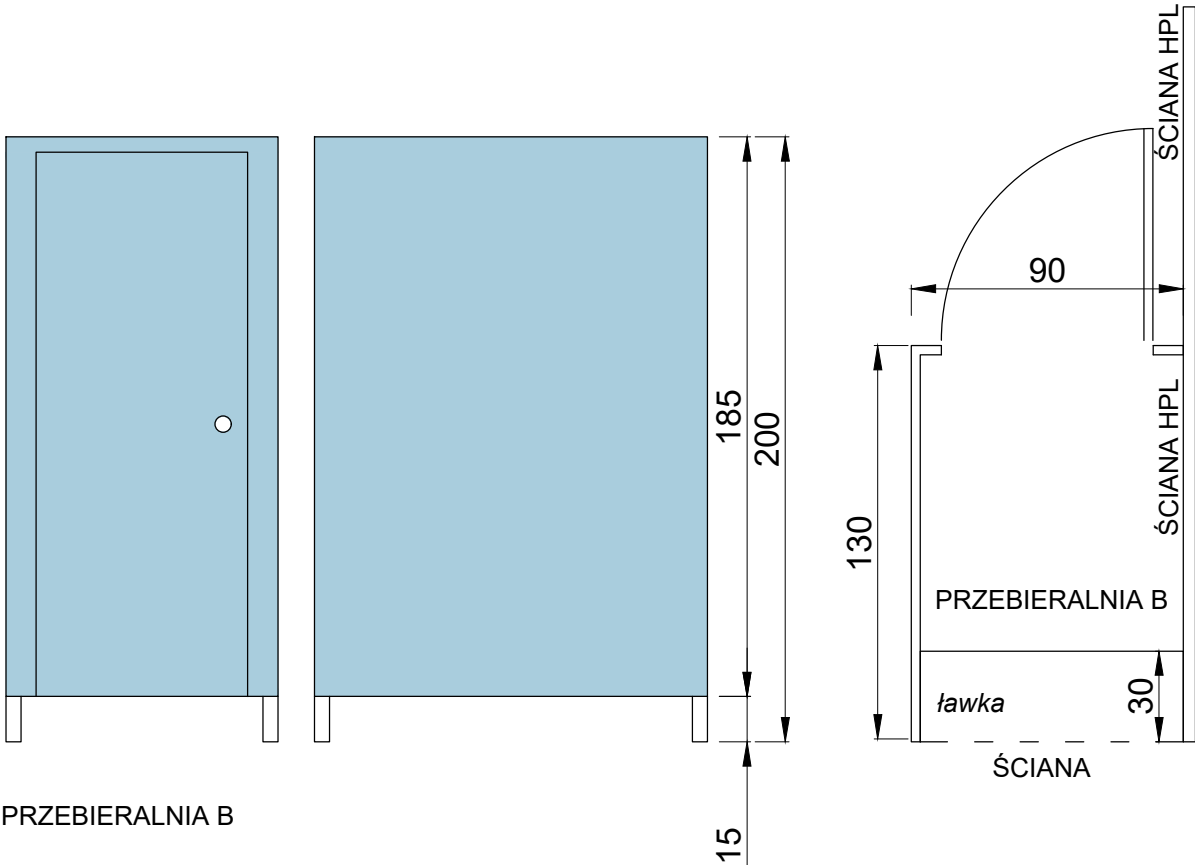

PRZEBIERALNIA B

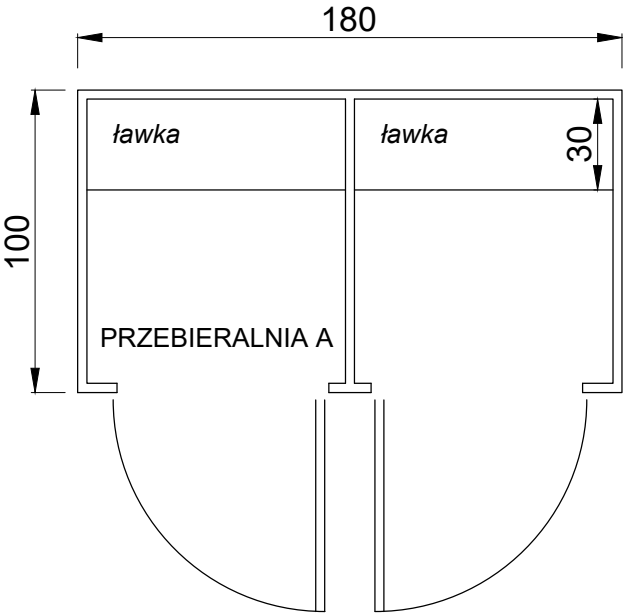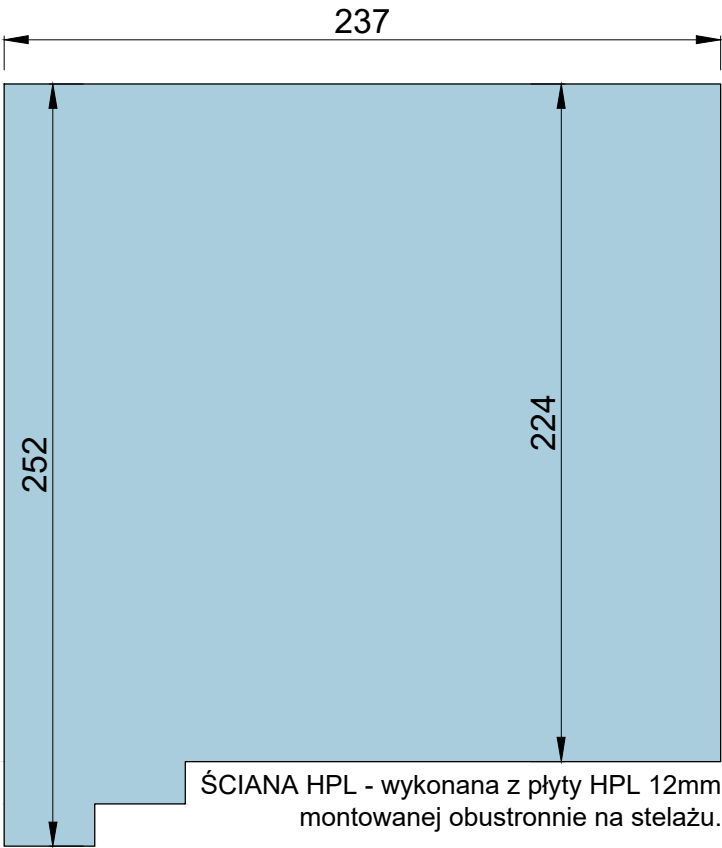

PARAMETRY ELEMENTÓW HPL

material : płyta HPL 12mm
do pomieszczeń wilgotnych
laminowana obustronnie

kolor : RAL 2408015
jasnoniebieski

UWAGA!
Przed wykonaniem kabin przebieralni oraz ściany działowej
Wykonawca zobowiązany jest do wykonania pomiaru z natury.
Układ drzwi (prawe/lewe) zgodnie ze stanem obecnym.
Kabiny należy wyposażyc w ławki i wieszaki na odzież
zgodnie ze specyfikacją .

<div><div><div><div>Pracownia Architektoniczna</div><div>Adam Pogorzelski</div></div></div><div>44-196 Knurów, ul. Marynarzy17d/10, tel. 510 576 414 biuro@adampogorzelski.com www.adampogorzelski.com</div></div>				
Temat opracowania:				
REMONT SZATNI BASENOWYCH PŁYWALNI KRYTEJ "aQuaRelax" w Knurowie przy ulicy Szpitalnej 23				
Inwestor:				
Gmina Knurów - Miejski Ośrodek Sportu i Rekreacji ul. Górnicza 2, 44-193 Knurów				
Lokalizacja:				
ul. Szpitalna 23 , 44-194 Knurów, Dz.Nr 1696/32, 1696/66, 1696/20				
Nazwa rysunku:			Nr rys.	Skala
KABINY PRZEBIERALNI ORAZ ŚCIANA HPL W SZATNI DAMSKIEJ			KA-01	1:25
Branża	Projektant	Uprawnienia	Data	Podpis
PROJEKTANT specjalność: architektoniczna	mgr inż arch. Adam POGORZELSKI	43/SLOKK /2020/II	XII.2025	