





SZATNIA MĘSKA - POMIESZCZENIE 01  
KABINY PRZEBIERALNI

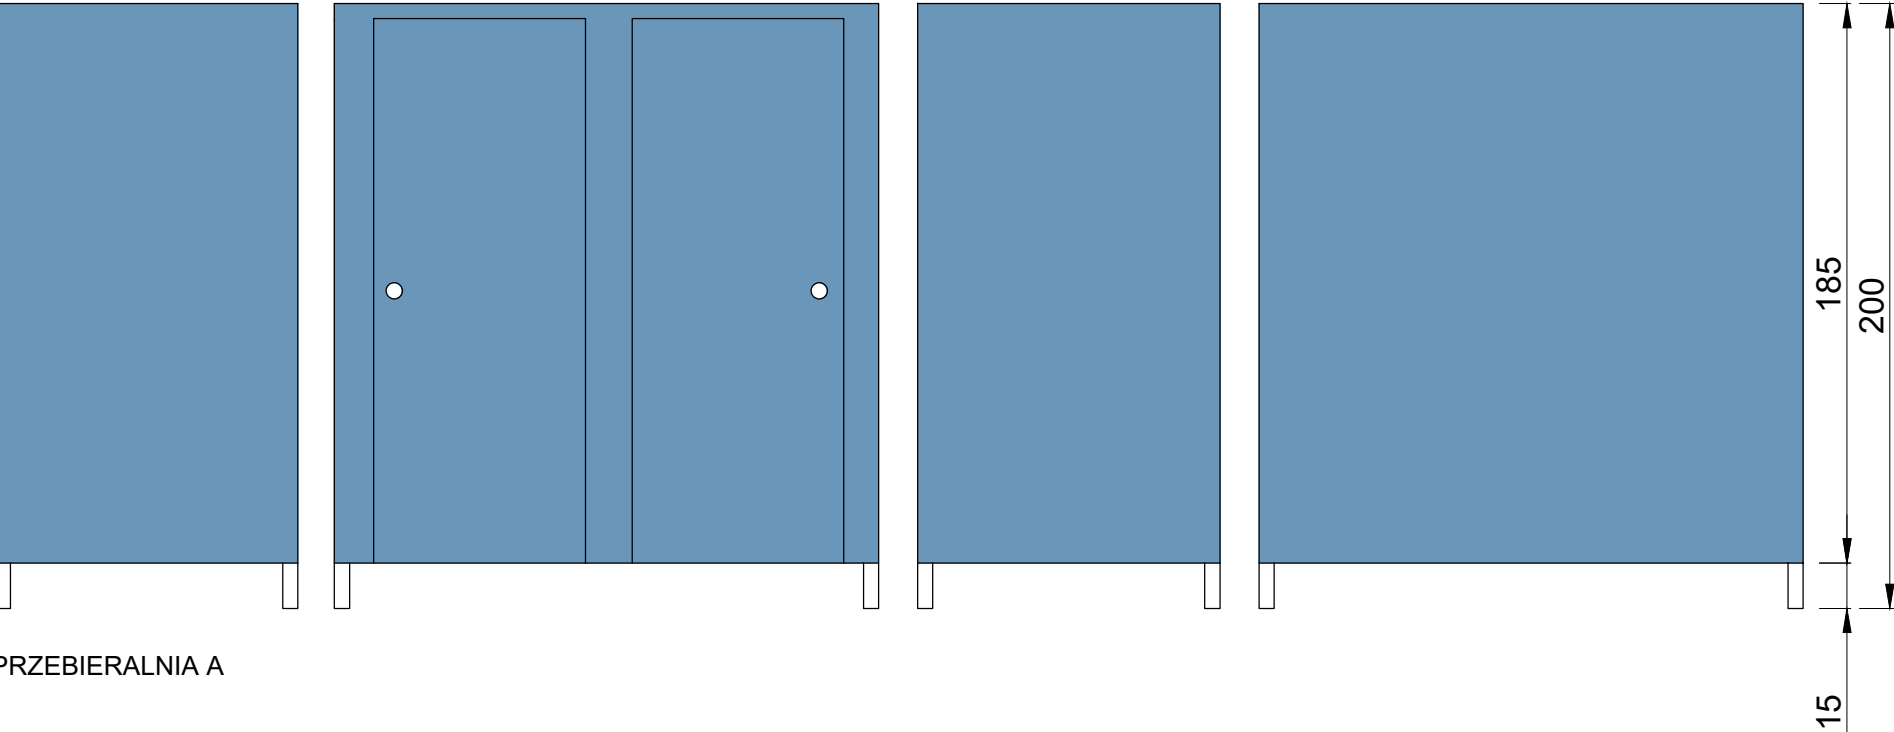

PRZEBIERALNIA A

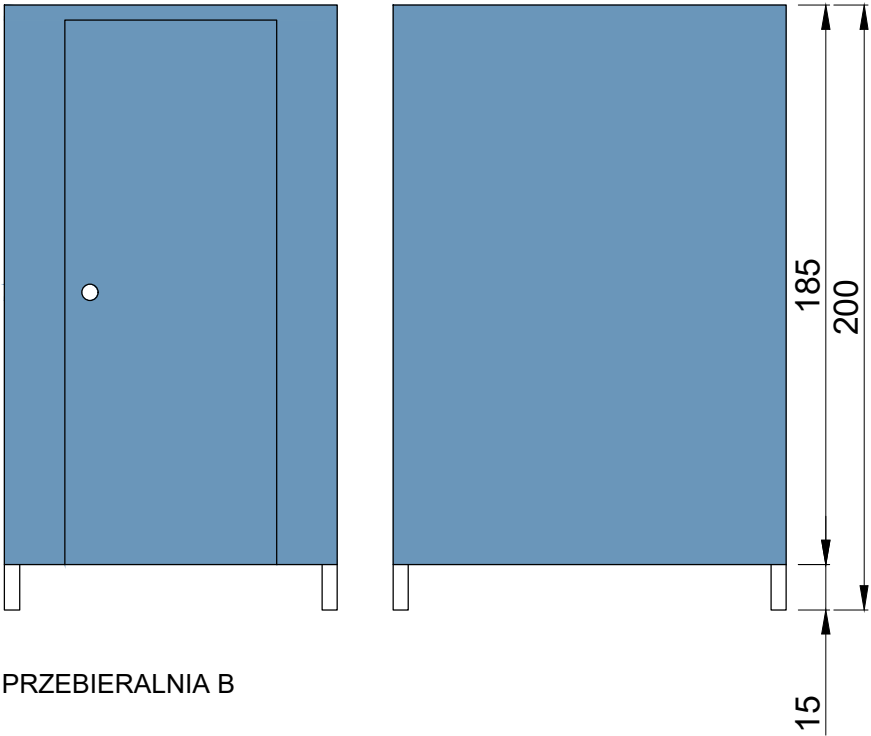

PRZEBIERALNIA B

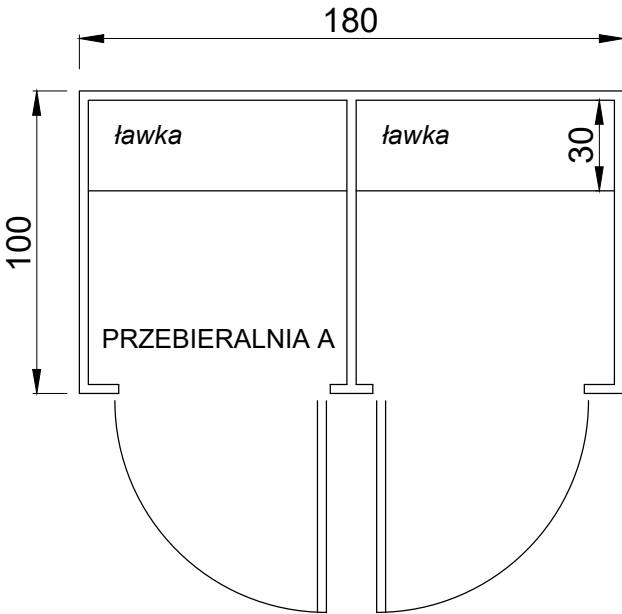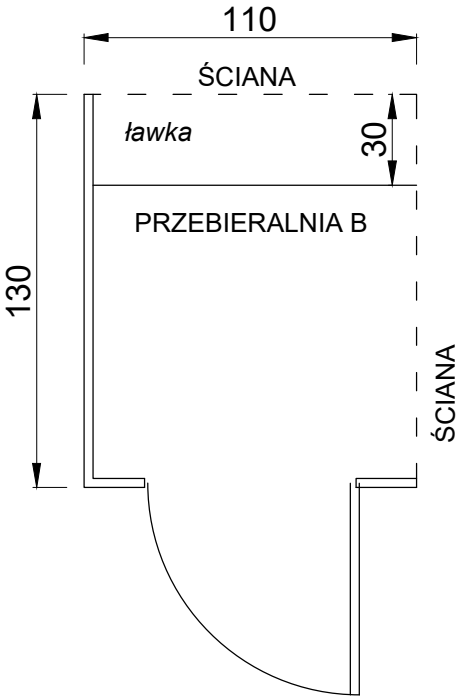

PARAMETRY ELEMENTÓW HPL

material : płyta HPL 12mm  
do pomieszczeń wilgotnych  
laminowana obustronnie

kolor : RAL 2606025  
niebieski

UWAGA!  
Przed wykonaniem kabin przebieralni Wykonawca  
zobowiązany jest do wykonania pomiaru z natury.  
Układ drzwi (prawe/lewe) zgodnie ze stanem obecnym.  
Kabiny należy wyposażyc w ławki i wieszaki na odzież  
zgodnie ze specyfikacją .

		Pracownia Architektoniczna <b>Adam Pogorzelski</b>		44-196 Knurów, ul. Marynarzy17d/10, tel. 510 576 414 biuro@adampogorzelski.com www.adampogorzelski.com	
Temat opracowania:					
REMONT SZATNI BASENOWYCH PŁYWALNI KRYTEJ "aQuaRelax" w Knurowie przy ulicy Szpitalnej 23					
Inwestor:					
Gmina Knurów - Miejski Ośrodek Sportu i Rekreacji ul. Górnicza 2, 44-193 Knurów					
Lokalizacja:					
ul. Szpitalna 23 , 44-194 Knurów, Dz.Nr 1696/32, 1696/66, 1696/20					
Nazwa rysunku:				Nr rys.	Skala
KABINY PRZEBIERALNI W SZATNI MĘSKIEJ				KA-02	1:25
Branża	Projektant	Uprawnienia	Data	Podpis	
PROJEKTANT specjalność: architektoniczna	mgr inż arch. Adam POGORZELSKI	43/SLOKK /2020/II	XII.2025		