


SZATNIA MĘSKA

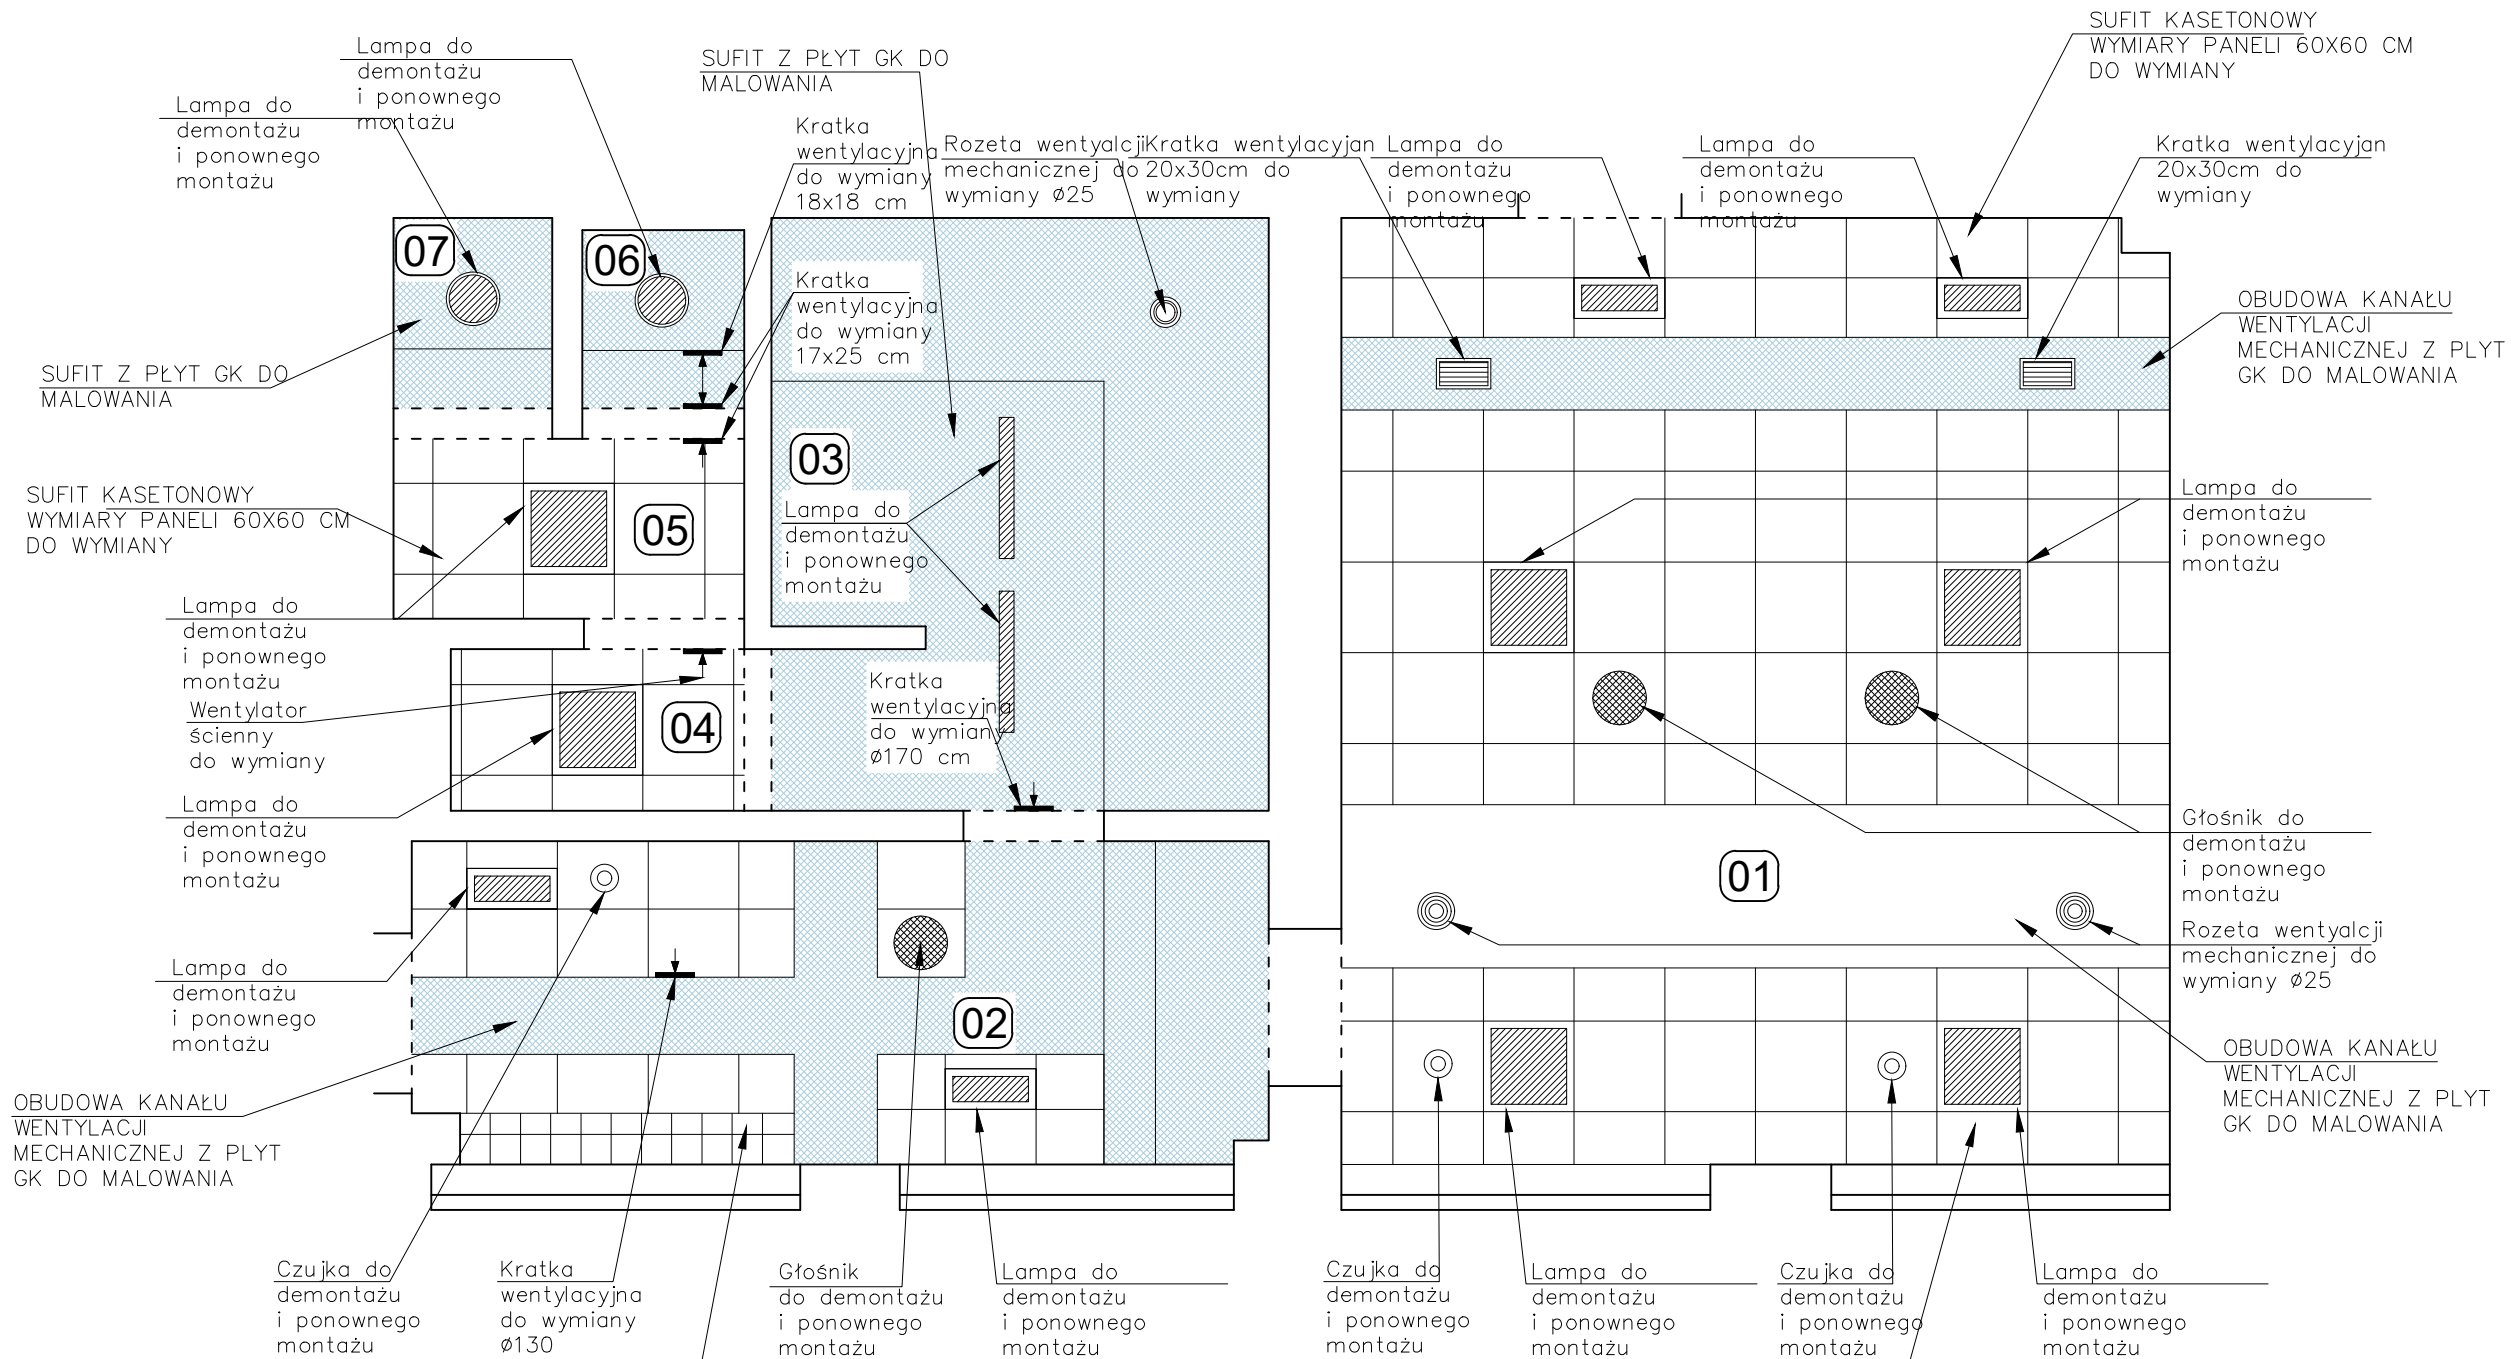

SZATNIA MĘSKA

01	PRZEBIERALNIA	34,2
02	KOMUNIKACJA	12,0
03	NATRYSKI	12,8
04	PRZEDSIONEK	2,1
05	POMIESZCZENIE z pisuarami	2,8
06	TOALETA A	1,3
07	TOALETA B	1,3

66,5

PROJEKTOWANA
PŁYTKA ŚCIENNA
WYSOKOSPIECZONA
SZKLIWIONA

wymiary : 198x198x7mm
rodzaj powierzchni :
gładka/matowa
kolor : biały

<div><div></div><div>Pracownia Architektoniczna Adam Pogorzelski</div></div> <div>44-196 Knurów, ul. Marynarzy 17d/10, tel. 510 576 414 biuro@adampogorzelski.com www.adampogorzelski.com</div>				
Temat opracowania:				
REMONT SZATNI BASENOWYCH PŁYWALNI KRYTEJ "aQuaRelax" w Knurowie przy ulicy Szpitalnej 23				
Inwestor:				
Gmina Knurów - Miejski Ośrodek Sportu i Rekreacji ul. Górnicza 2, 44-193 Knurów				
Lokalizacja:				
ul. Szpitalna 23 , 44-194 Knurów, Dz.Nr 1696/32, 1696/66, 1696/20				
Nazwa rysunku:			Nr rys.	Skala
REMONT SUFITÓW W SZATNI MĘSKIEJ			SU-1	1:50
Branża	Projektant	Uprawnienia	Data	Podpis
PROJEKTANT specjalność: architektoniczna	mgr inż arch. Adam POGORZELSKI	43/SLOKK /2020/II	XII.2025	