


SZATNIA DAMSKA - szafki odzieżowe

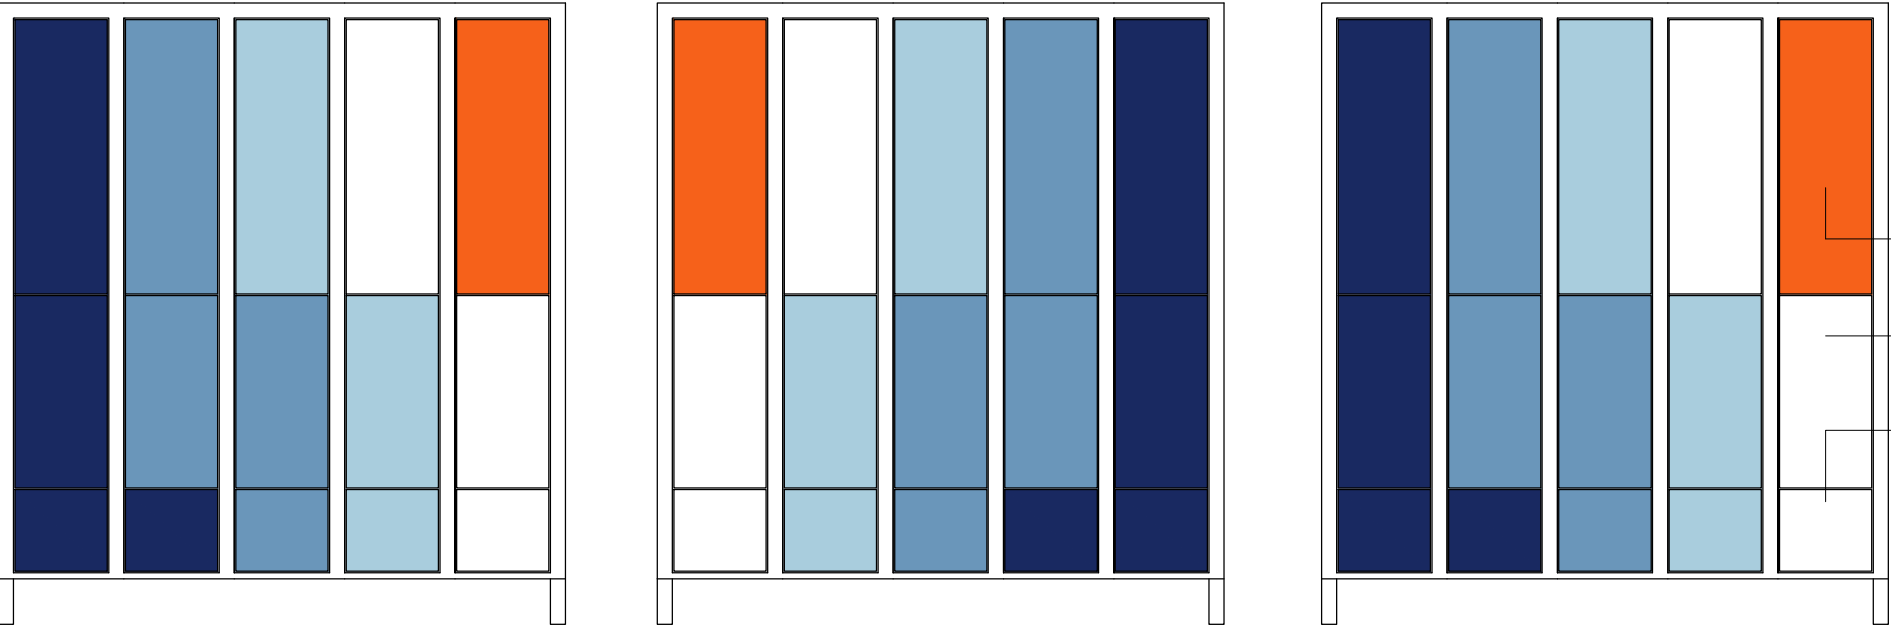






PARAMETRY FRONTÓW

FRONT GÓRNY
wymiary : 305x907x10mm


FRONT ŚRODKOWY
wymiary : 305x637x10mm

FRONT DOLNY (stały)
wymiary : 310x270x10mm

materiał : płyta HPL 10mm
laminowana obustronnie

-  kolor : biały
-  kolor : RAL 2408015
jasnoniebieski
-  kolor : RAL 2606025
niebieski
-  kolor : RAL 2902035
ciemnoniebieski
-  kolor : RAL 0506080
pomarańczowy

ŚCIANA A/B - 3 zestawy po 5szt szafek odzieżowych

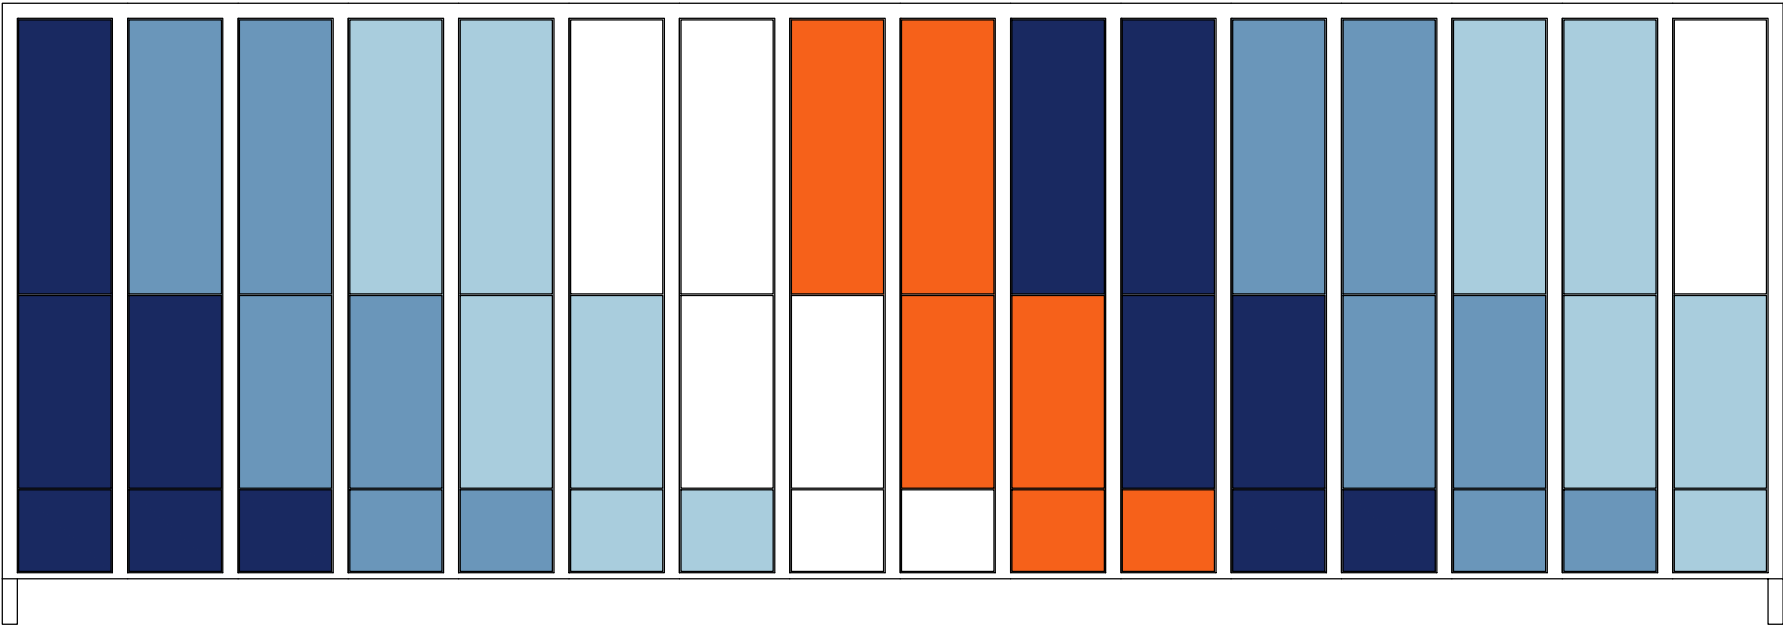

ŚCIANA C - 16szt szafek odzieżowych

UWAGA!
Przed wykonaniem frontów
Wykonawca zobowiązany
jest do przeprowadzenia
pomiaru z natury.
Montaż zawiasów (prawe/lewe)
zgodnie ze stanem obecnym.
Fronty należy wyposażyc
w numerację wg. specyfikacji.

		Pracownia Architektoniczna Adam Pogorzelski		44-196 Knurów, ul. Marynarzy17d/10, tel. 510 576 414 biuro@adampogorzelski.com www.adampogorzelski.com	
Temat opracowania:					
REMONT SZATNI BASENOWYCH PŁYWALNI KRYTEJ "aQuaRelax" w Knurowie przy ulicy Szpitalnej 23					
Inwestor:					
Gmina Knurów - Miejski Ośrodek Sportu i Rekreacji ul. Górnicza 2, 44-193 Knurów					
Lokalizacja:					
ul. Szpitalna 23 , 44-194 Knurów, Dz.Nr 1696/32, 1696/66, 1696/20					
Nazwa rysunku:				Nr rys.	Skala
KOLORYSTYKA FRONTÓW SZAFEK W SZATNI DAMSKIEJ				SZ-01	1:25
Branża	Projektant	Uprawnienia	Data	Podpis	
PROJEKTANT specjalność: architektoniczna	mgr inż arch. Adam POGORZELSKI	43/SLOKK /2020/II	XII.2025		