



SZATNIA MĘSKA - szafki odzieżowe

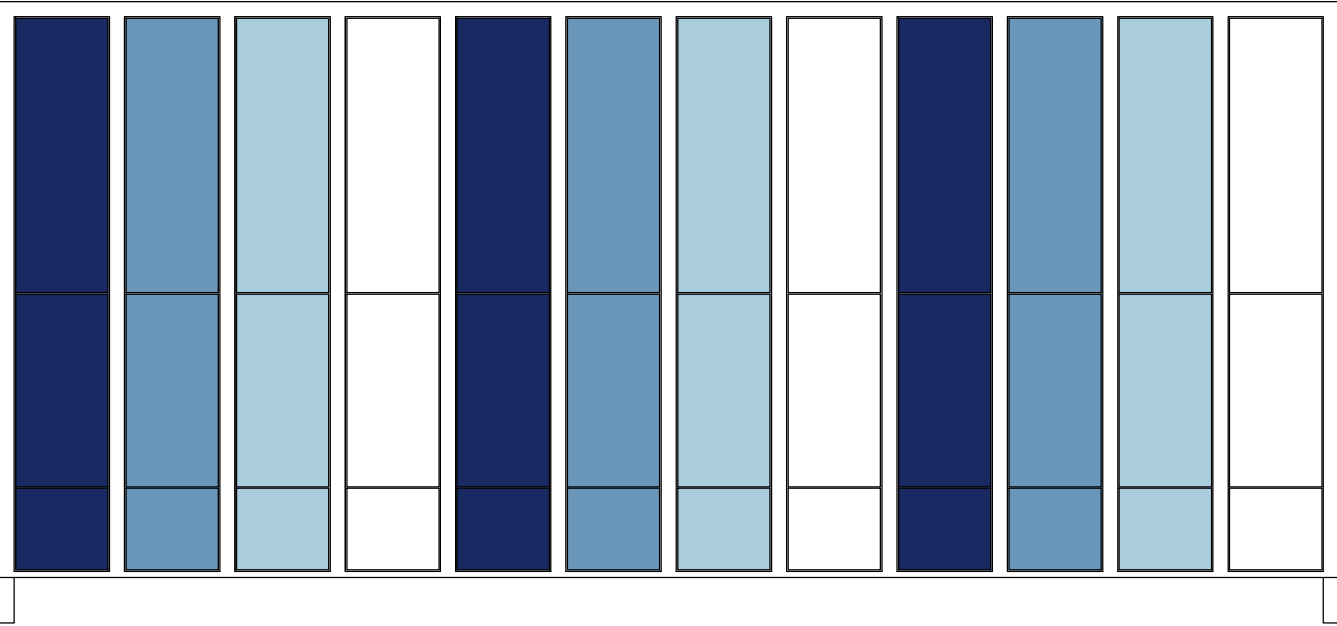

ŚCIANA B - 12szt szafek odzieżowych

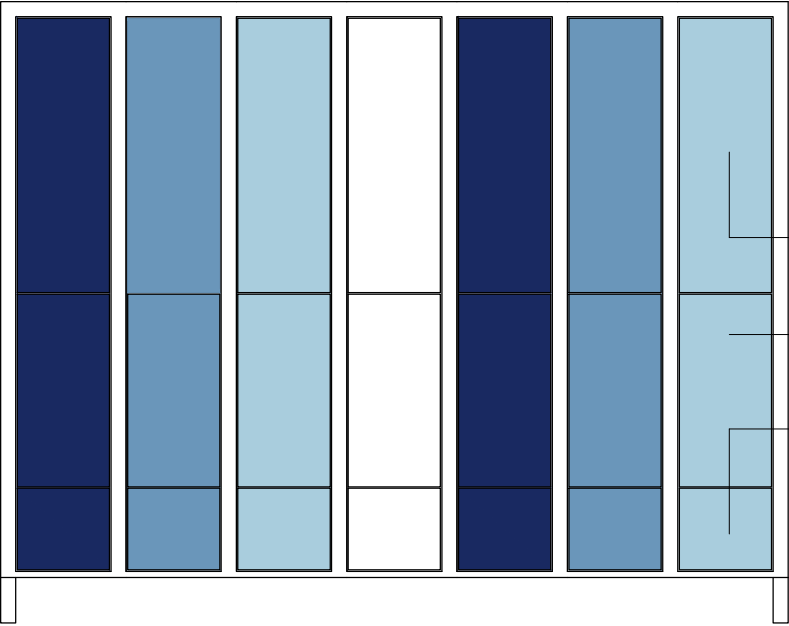

ŚRODEK POMIESZCZENIA - 2 zestawy po 7szt szafek odzieżowych

PARAMETRY FRONTÓW

FRONT GÓRNY
wymiary : 305x907x10mm


FRONT ŚRODKOWY
wymiary : 305x637x10mm

FRONT DOLNY (stały)
wymiary : 310x270x10mm

materiał : płyta HPL 10mm
laminowana obustronnie

- kolor : biały
- kolor : RAL 2408015
jasnoniebieski
- kolor : RAL 2606025
niebieski
- kolor : RAL 2902035
ciemnoniebieski

UWAGA!
Przed wykonaniem frontów
Wykonawca zobowiązany
jest do przeprowadzenia
pomiaru z natury.
Montaż zawiasów (prawe/lewe)
zgodnie ze stanem obecnym.
Fronty należy wyposażyc
w numerację wg. specyfikacji.

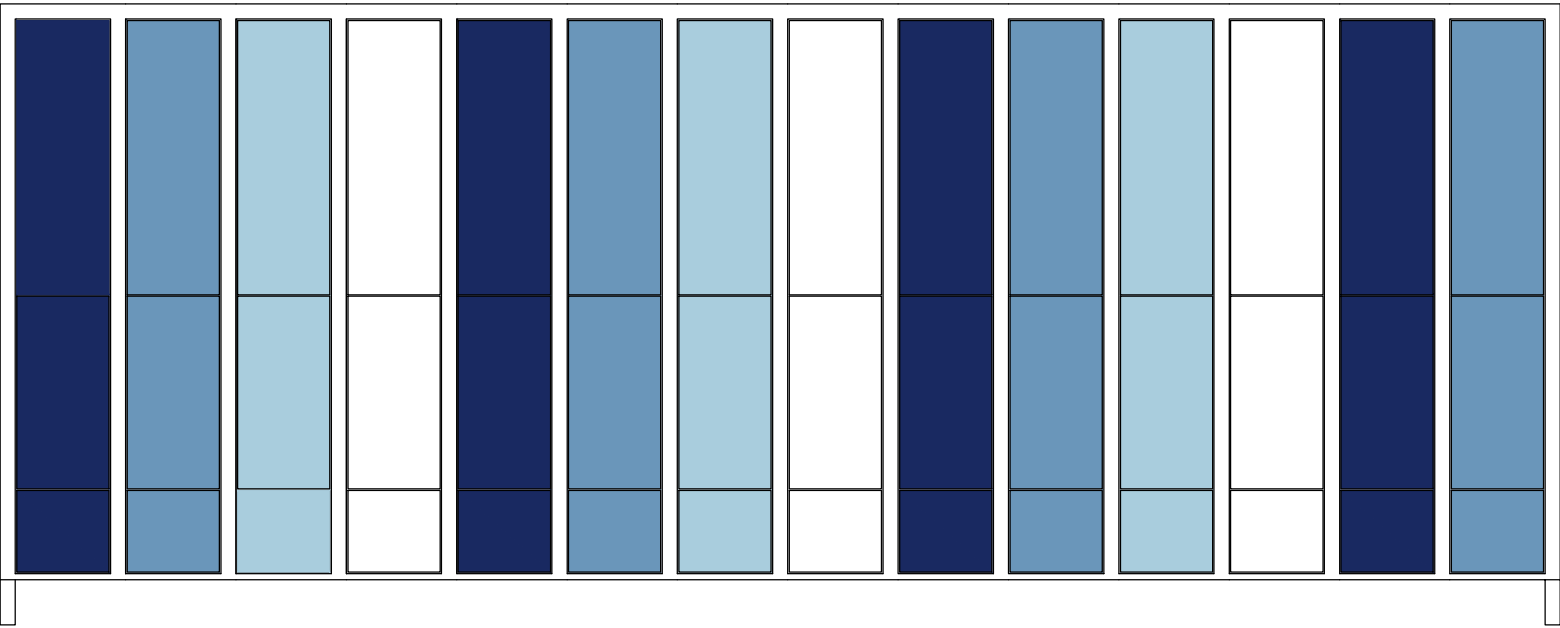

ŚCIANA D - 14szt szafek odzieżowych

		Pracownia Architektoniczna Adam Pogorzelski		44-196 Knurów, ul. Marynarzy17d/10, tel. 510 576 414 biuro@adampogorzelski.com www.adampogorzelski.com	
Temat opracowania:					
REMONT SZATNI BASENOWYCH PŁYWALNI KRYTEJ "aQuaRelax" w Knurowie przy ulicy Szpitalnej 23					
Inwestor:					
Gmina Knurów - Miejski Ośrodek Sportu i Rekreacji ul. Górnicza 2, 44-193 Knurów					
Lokalizacja:					
ul. Szpitalna 23 , 44-194 Knurów, Dz.Nr 1696/32, 1696/66, 1696/20					
Nazwa rysunku: KOLORYSTYKA FRONTÓW SZAFEK W SZATNI MĘSKIEJ				Nr rys. SZ-02	Skala 1:25
Branża	Projektant	Uprawnienia	Data	Podpis	
PROJEKTANT specjalność: architektoniczna	mgr inż arch. Adam POGORZELSKI	43/SLOKK /2020/II	XII.2025		