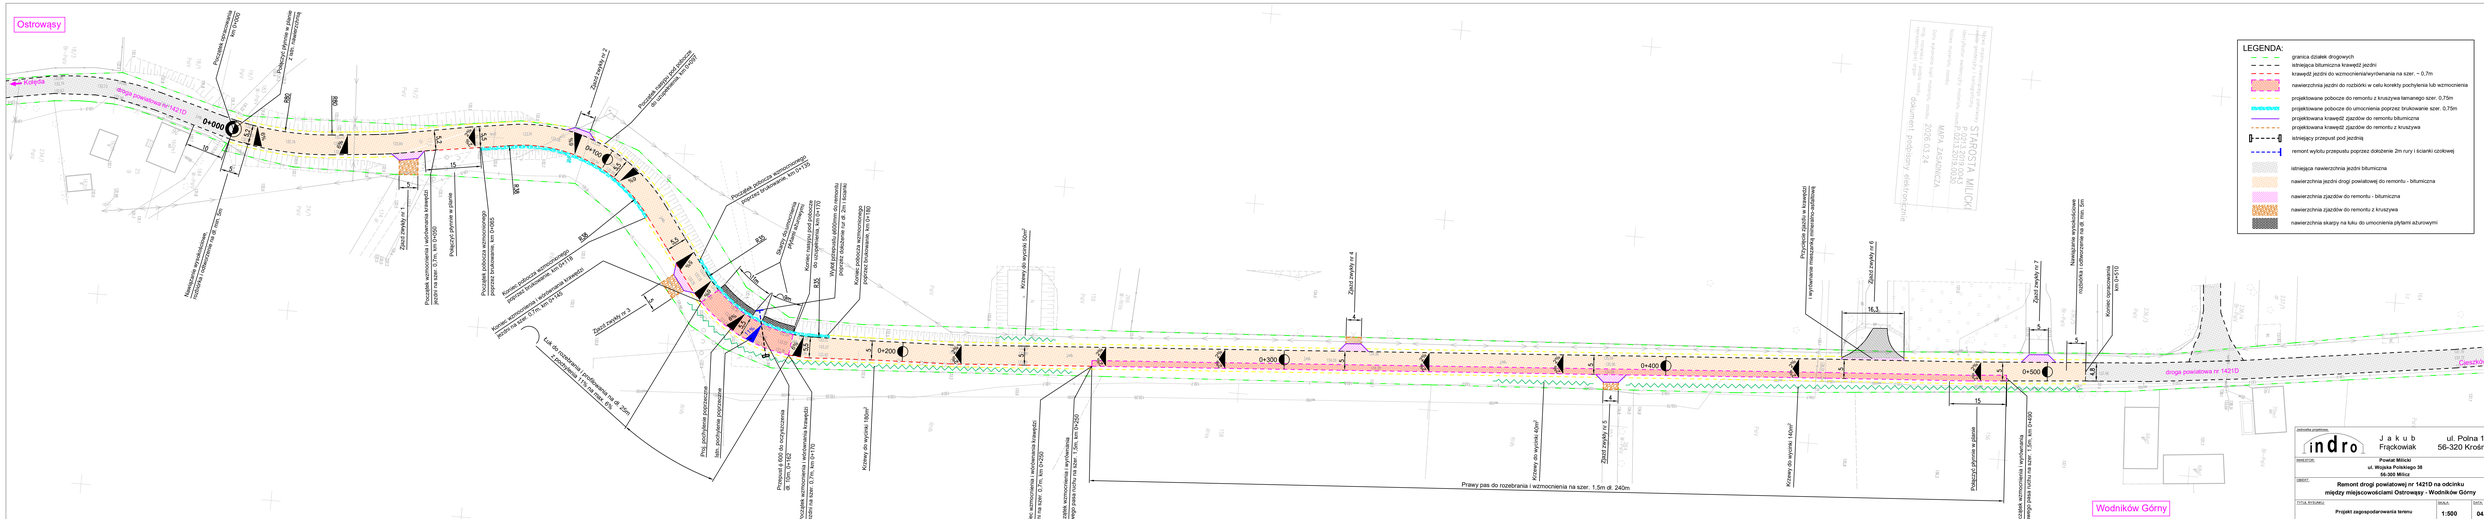
Ostrowąsy
Wodników Górny
droga powiatowa nr 1421D
km 0+000
km 0+200
km 0+300
km 0+400
km 0+500
Prawy pas do rozebrania i wzmocnienia na szer. 1.5m dł. 240m
LEGENDA:
granica działek drogowych
istniejąca bitumiczna krawędź jezdni
krawędź jezdni do wzmocnienia/wyrównania na szer. ~ 0,7m
nawierzchnia jezdni do rozbiórki w celu korekty pochylenia lub wzmocnienia
projektowane pobocze do remontu z kruszywa łamanego szer. 0,75m
projektowane pobocze do umocnienia poprzez brukowanie szer. 0,75m
projektowana krawędź zjazdów do remontu bitumiczna
projektowana krawędź zjazdów do remontu z kruszywa
istniejący przepust pod jezdnią
remont wylotu przepustu poprzez dołożenie 2m rury i ścianki czołowej
istniejąca nawierzchnia jezdni bitumiczna
nawierzchnia jezdni drogi powiatowej do remontu - bitumiczna
nawierzchnia zjazdów do remontu - bitumiczna
nawierzchnia zjazdów do remontu z kruszywa
nawierzchnia skarpy na łuku do umocnienia płytami ażurowymi
Remont drogi powiatowej nr 1421D na odcinku między miejscowościami Ostrowąsy - Wodników Górny
Projekt zagospodarowania terenu
1:500
04.2026
Rys. nr 2
Powiat Milicki
ul. Wojska Polskiego 38
56-300 Milicz
Jakub Frąckowiak
ul. Polna 10
56-320 Krośnice
mgr inż. Jakub Frąckowiak
IMKR/0121/PWOD/18