



Przekrój konstrukcyjny drogi nr 1421D do remontu na odcinku od km 0+000 do km 0+005 i od km 0+505 do km 0+510

(nawiazanie wysokościowe)

Przekrój daszkowy na prostej

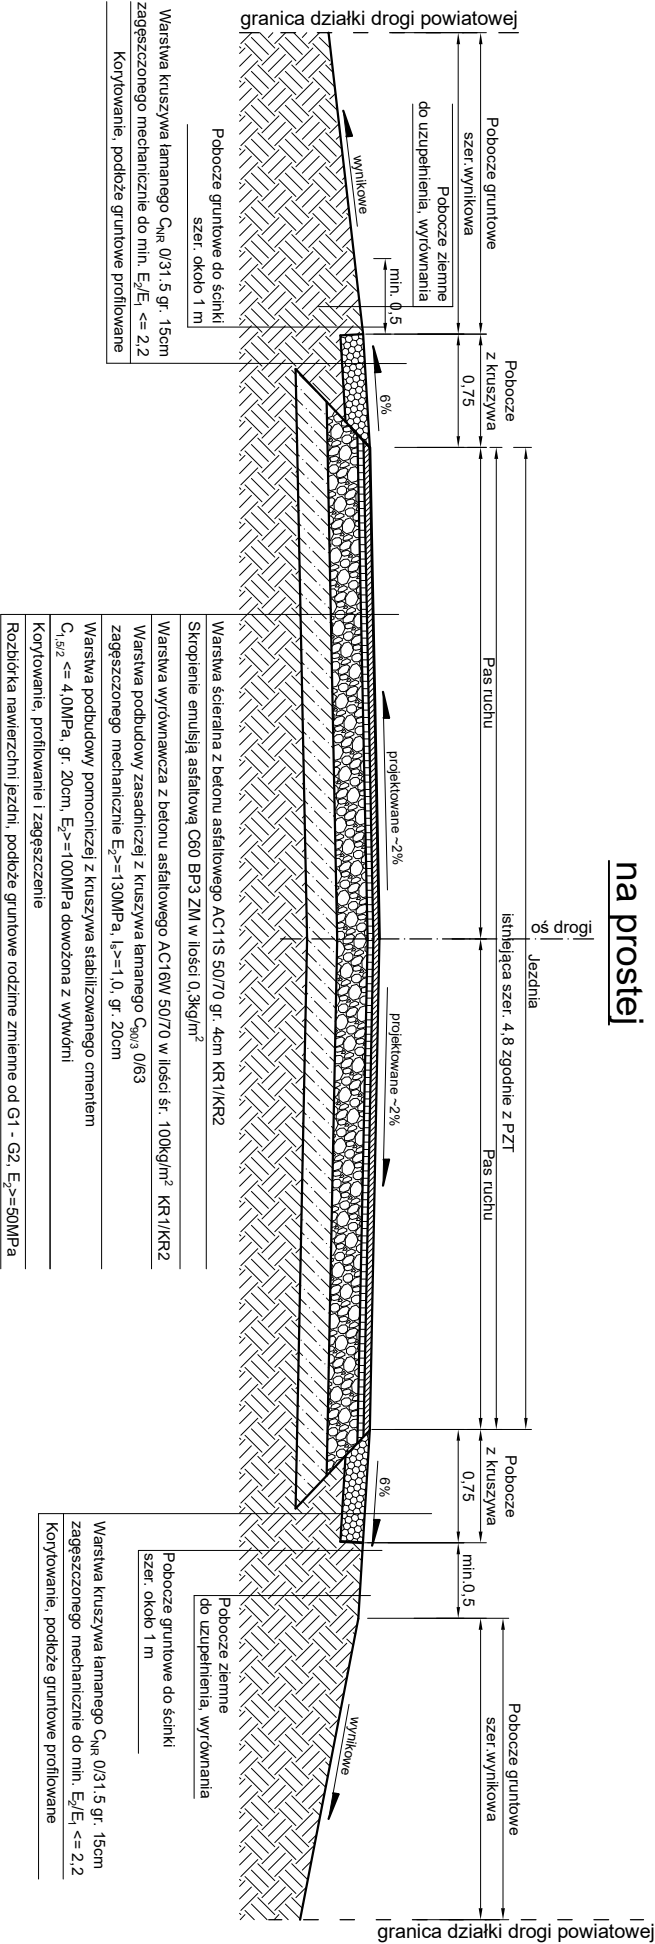


Przekrój jednostronny na łuku

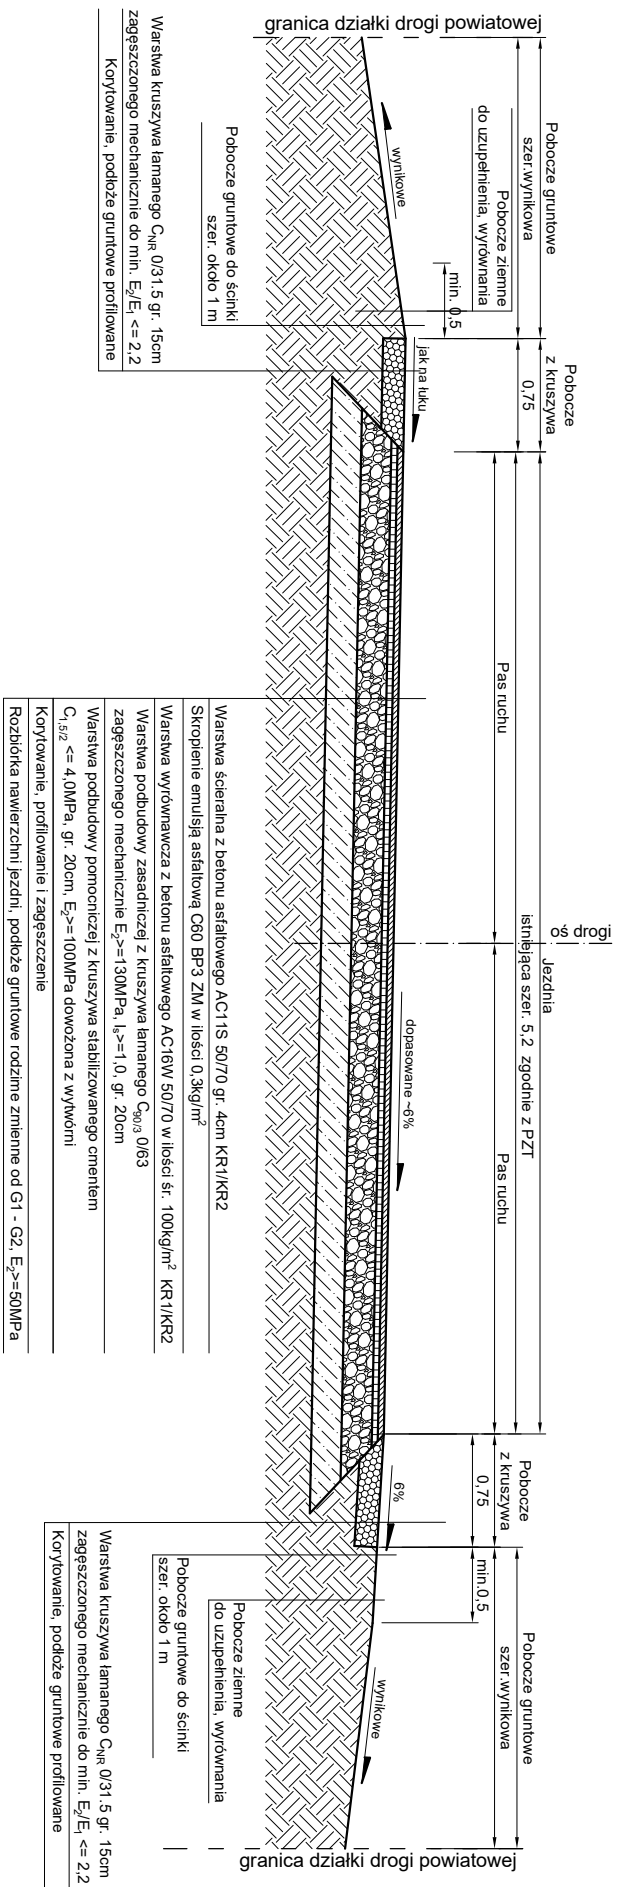

UWAGI:

- konstruację wszystkich warstw nawierzchni jezdni kształtować z ośadczkami pod kątem 45° i z proj. pochylem zgodne z PZT

Jednostka projektowa:			
		ul. Polna 10 56-320 Krośnice	
INWESTOR: Powiat Miłicki ul. Wojska Polskiego 38 56-300 Milicz			
OBIEKT: Remont drogi powiatowej nr 1421D na odcinku między miejscowościami Ostrowąsą - Wodników Górny			
TYTUŁ RYSUNKU: Przekrój konstrukcyjny drogi nr 1421D do remontu na odcinku od km 0+000 do km 0+005 i od km 0+505 do km 0+510 (nawiazanie wysokościowe)		SKALA: 1:50	DATA: 04.2026
PROJEKTANT: mgr inż. Jakub Frąckowiak	NR UPRAWNIENI: WK/P/0121/PWOD/18	PODPIS:	NR RYSUNKU: Rys. nr 3.1