



Przekrój konstrukcyjny drogi nr 1421D do remontu na odcinku od km 0+005 do km 0+050 i od km 0+490 do km 0+505

Przekrój daszkowy  
na prostej

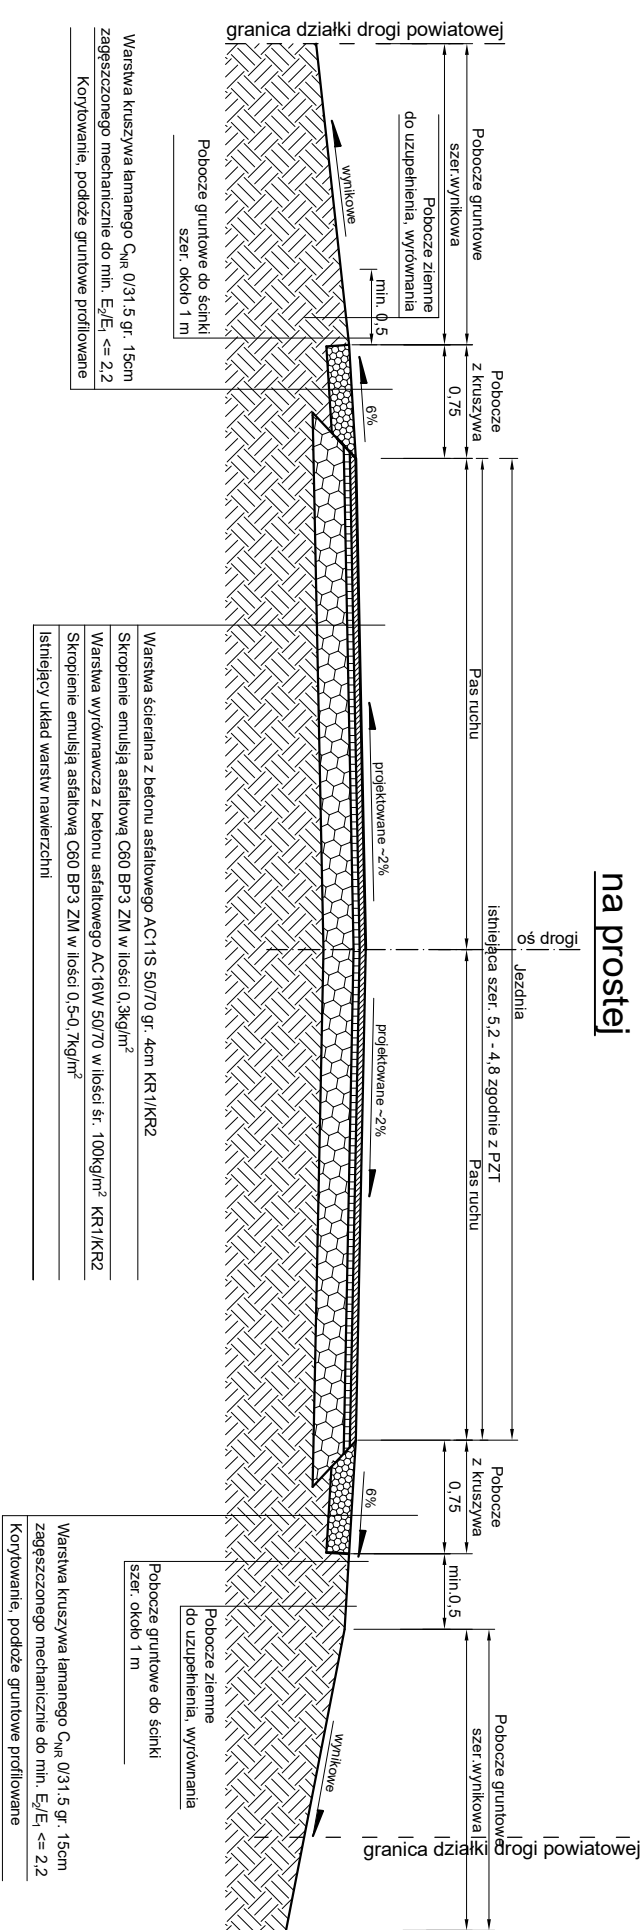

Przekrój jednostronny  
na łuku

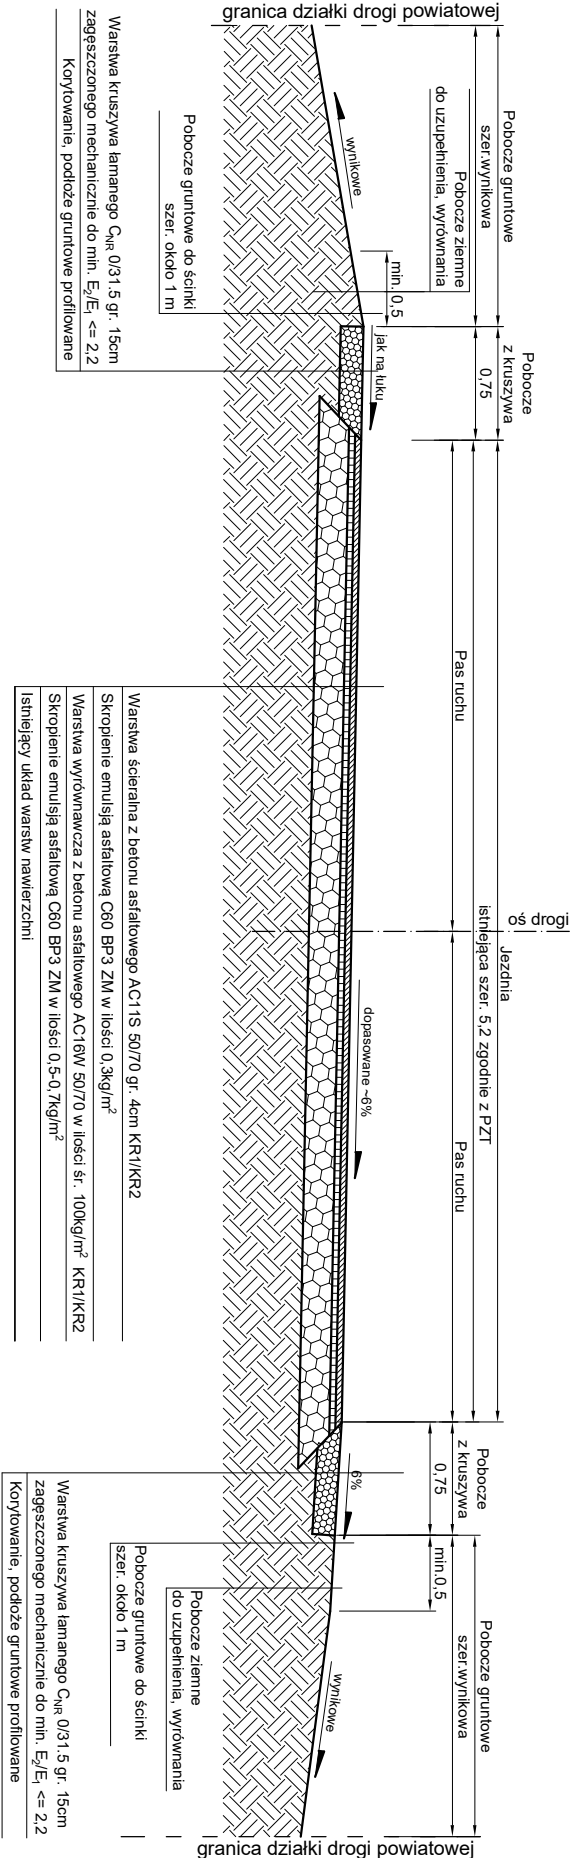

UWAGI:

- nawierzchnię jezdni kształtować z ośrodkami i pod kątem 45° od istniejącej krawędzi z proj. pochYLENIEM zgodnie z PZT
- jeśli po odkryciu i oczyszczeniu krawędzi szerokość jezdni będzie mniejsza niż przewiduje projekt, to szerokość jezdni dopasować do stanu istniejącego

Jednostka projektowa			
<b>indro</b>			
J a k u b Frąckowiak		ul. Polna 10 56-320 Krośnice	
INWESTOR: Powiat Miłicki ul. Wojska Polskiego 38 56-300 Miłicz			
OBJEKT: Remont drogi powiatowej nr 1421D na odcinku między miejscowościami Ostrowąszy - Wodników Górny			
TYTUŁ RYSUNKU: Przekrój konstrukcyjny drogi nr 1421D do remontu na odcinku od km 0+005 do km 0+050 i od km 0+490 do km 0+505		SKALA: 1:50	DATA: 04.2026
PROJEKTANT: mgr inż. Jakub Frąckowiak	NR UPRAWNIENI: WKP/0121/PWOD/18	PODPIS:	NR RYSUNKU: Rys. nr 3.2