



Przekrój konstrukcyjny zjazdu zwykłego do remontu częściowo bitumicznego i częściowo z kruszywa
skala 1:50

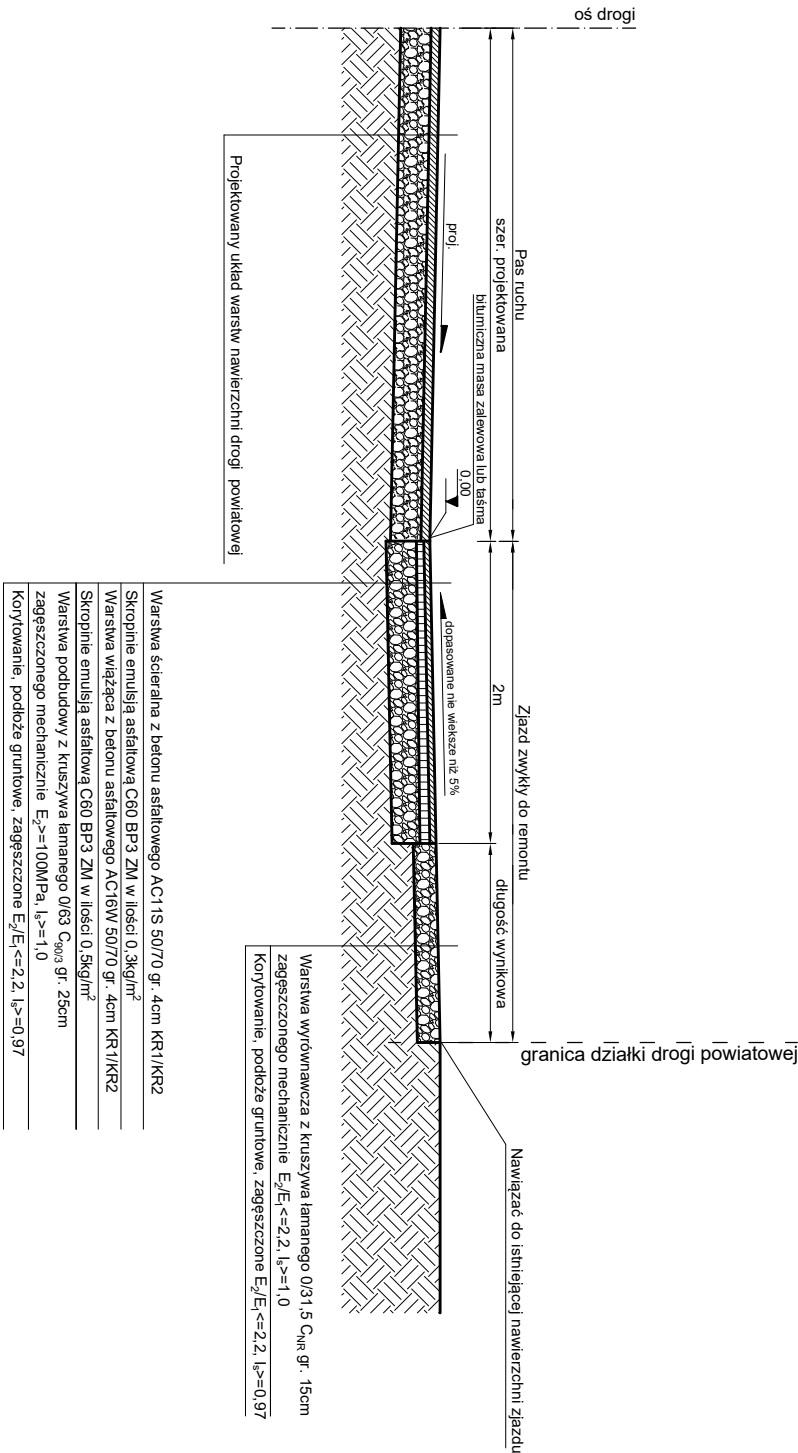

- UWAGI:**
- zjazd do remontu z mma na dk. 2m od krawędzi jezdni (fartuchy) oraz kruszywa łamanego na dalszej długości
 - konstrukcję wszystkich warstw nawierzchni jezdni kształtować z odsadzkami pod kątem 45°
 - pochYLENIA minimalne 0,3% zapewniające prawidłowe odwodnienie (brak zastojów wody)

Jednostka projektowa			
		J a k u b Frąckowiak 56-320 Krośnice	
INWESTOR: Powiat Miłicki ul. Wojska Polskiego 38 56-300 Miłicz		ul. Polna 10 56-320 Krośnice	
OBJEKT: Remont drogi powiatowej nr 1421D na odcinku między miejscowościami Ostrowąs - Wodników Górny			
TYTUŁ RYSUNKU: Przekrój konstrukcyjny zjazdu zwykłego do remontu częściowo bitumicznego i częściowo z kruszywa		SKALA: 1:50	DATA: 04.2026
PROJEKTANT: mgr inż. Jakub Frąckowiak	NR UPRAWNIENIE: WKP/0121/PWOD/18	PODPIS:	NR RYSUNKU: Rys. nr 3.6