



Widok z góry zjazdu zwykłego do remontu częściowo bitumicznego i częściowo z kruszywa

Skala 1:100

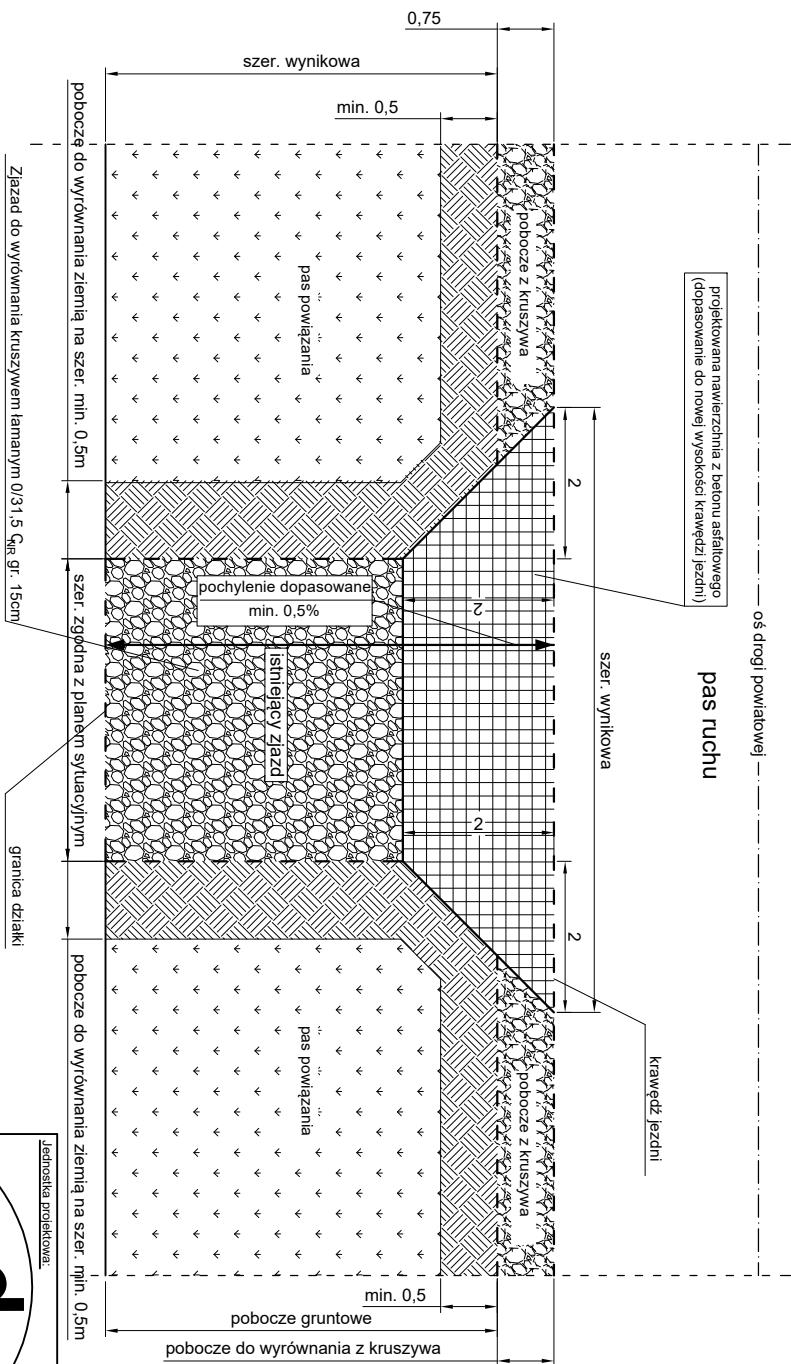

Jednostka projektowa:			
 J a k u b Frąckowiak 56-320 Krośnice			
INWESTOR: Powiat Miłicki ul. Wojska Polskiego 38 56-300 Miłicz			
OBJEKT: Remont drogi powiatowej nr 1421D na odcinku między miejscowościami Ostrowąs - Wodników Górny			
Tytuł rysunku:	Skala:		Data:
Widok z góry zjazdu zwykłego do remontu częściowo bitumicznego i częściowo z kruszywa	1:100		04.2026
Projektant:	Nierównienie:	Podpis:	Nr rysunku:
mgr inż. Jakub Frąckowiak	WKP/0121/PWOD/18		Rys. nr 4