



# Remont wylotu przepustu pod jezdnią

## skala 1:50

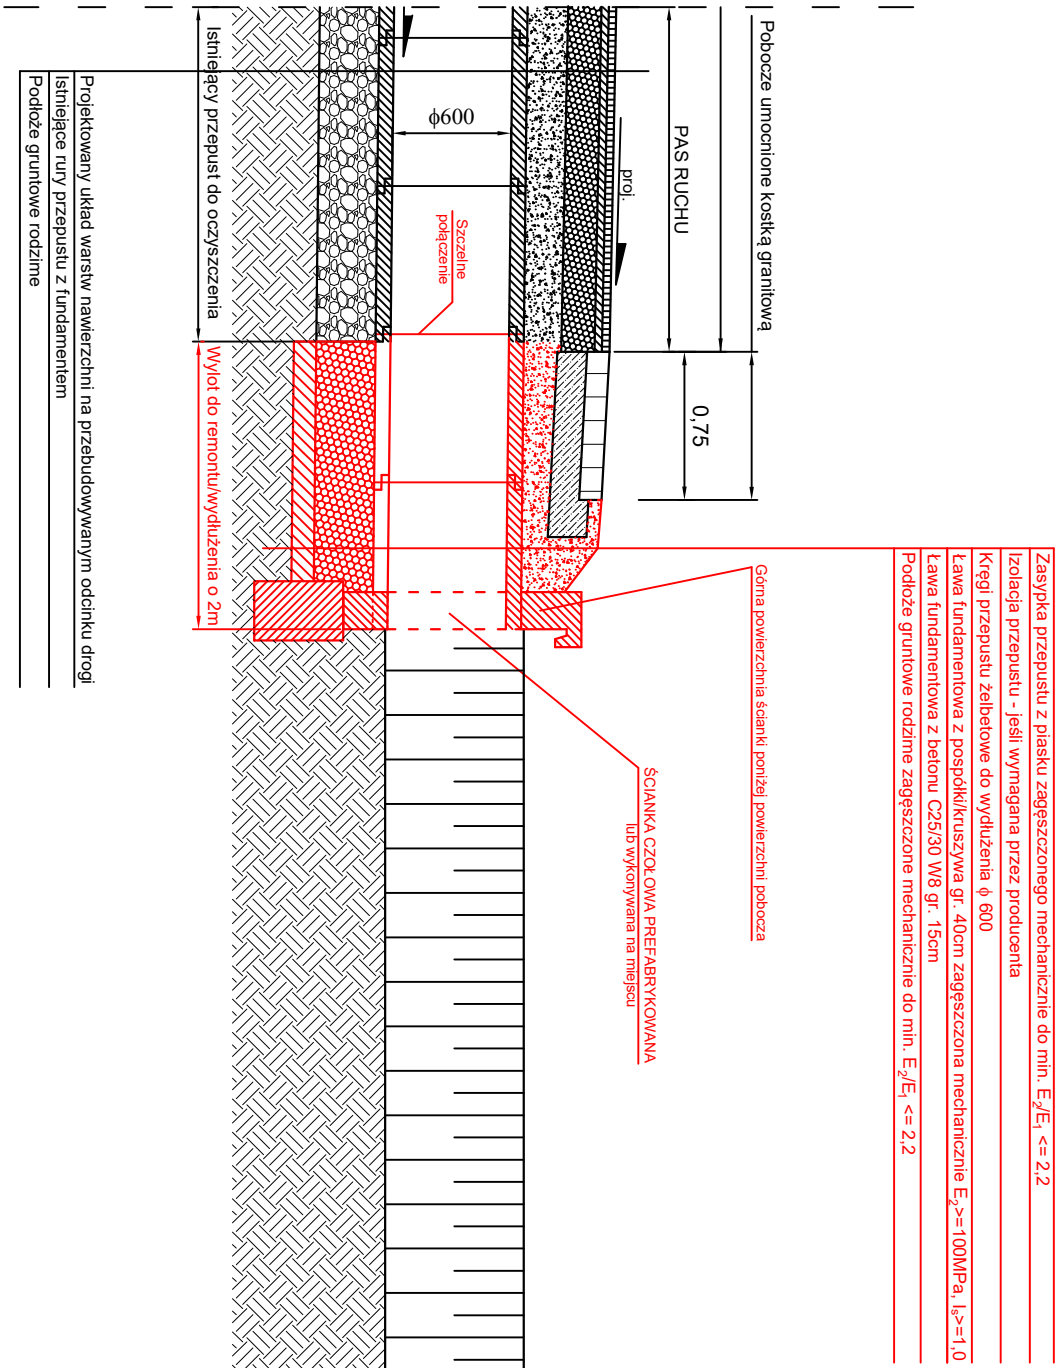

- Uwagi:**
1. W rejonie przepustu wykonać - przekopy kontrolne.
  2. Górna powierzchnia ścianki poniżej pobocza min. 20cm.
  3. Ścianka czołowa prefabrykowana żelbetowa lub wykonywana na miejscu.
  4. Zachować pochylenie istniejące rur.
  5. Wykonać szczelne połączenie istn. rury z projektowaną.
  6. Istniejący przepust oczyścić.

Jednostka projektowa:			
		J a k u b Frąckowiak	
INWESTOR:		ul. Polna 10 56-320 Krośnice	
OBJEKT:			
Remont drogi powiatowej nr 1421D na odcinku między miejscowościami Ostrowąs - Wodników Górny			
TYTUŁ RYSUNKU:		SKALA:	DATA:
Remont wylotu przepustu		1:50	04.2026
PROJEKTANT:	NR UPRAWNIENI:	PODPIS:	NR RYSUNKU:
mgr inż. Jakub Frąckowiak	WKP/0121/PWOD/18		Rys. nr 5