ZESTAWIENIE POMIESZCZEŃ

LP	NAZWA POMIESZCZENIA	POSADZKA	POW. [m 2]
1.	KOMUNIKACJA	PŁ. GRESOWE	20,77
2.	WC	PŁ. GRESOWE	3,07
3.	MAGAZYN KONSERWATORA	PŁ. GRESOWE	11,17
4.	MAGAZYN KONSERWATORA	PŁ. GRESOWE	3,22
5.	MAGAZYN SPRZĘTU PRZEDSZ.	PŁ. GRESOWE	23,19
6.	WENTYLATORNIA	PŁ. GRESOWE	11,70
7.	TECHNICZNE	PŁ. GRESOWE	21,21
8.	TECHNICZNE	PŁ. GRESOWE	14,39
9.	TECHNICZNE	PŁ. GRESOWE	15,18
10.	KOMUNIKACJA	PŁ. GRESOWE	10,69
11.	MAGAZYN OPAKOWAŃ	PŁ. GRESOWE	9,14
12.	KOMUNIKACJA	PŁ. GRESOWE	23,47
13.	KOMUNIKACJA	PŁ. GRESOWE	18,66
14.	TECHNICZNE (WĘZEŁ CIEPL.)	PŁ. GRESOWE	21,19
15.	TECHNICZNE (WODA)	PŁ. GRESOWE	5,44
	POWIERZCHNIA OGÓŁEM PIWNICY:		212,49

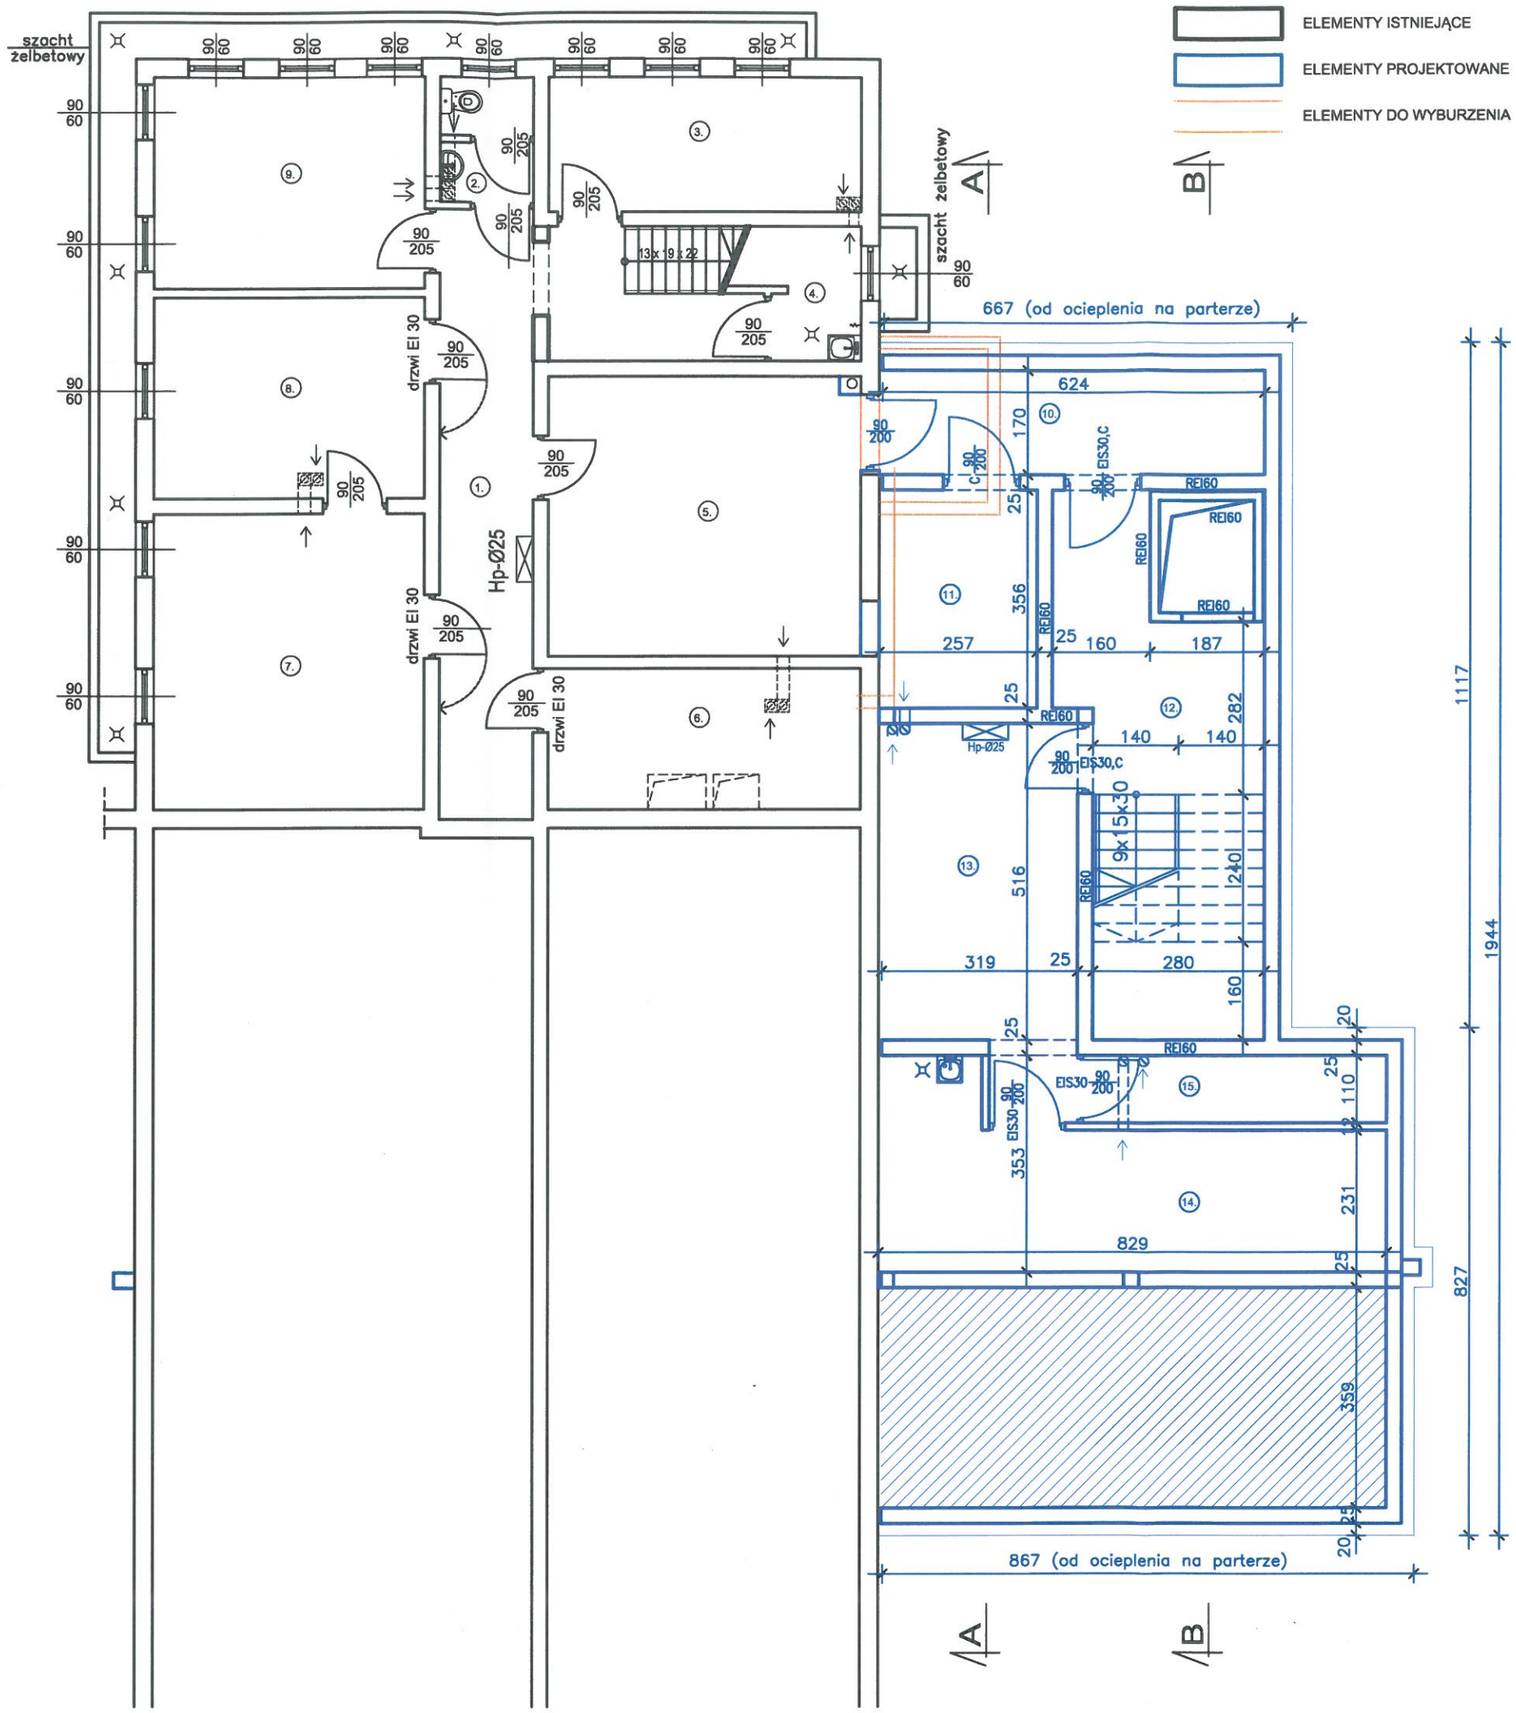

LEGENDA:

- ELEMENTY ISTNIEJĄCE
- ELEMENTY PROJEKTOWANE
- ELEMENTY DO WYBURZENIA

RZUT PIWNICY PRZEDMIOT RYSUNKU

608-14-10-82 MICHALIK PAWEŁ PRACOWNIA PROJEKTOWA "MP" AB STADIUM

OBIEKT: PRZEBUDOWA, ROZBUDOWA I NADBUDOWA BUDYNKU PRZEDSZKOLA NA DZIAŁKACH NR 905/2, 899/7 W STARYM SĄCZU

INWESTOR: GMINA STARY SĄCZ UL. STEFANA BATOREGO 25, 33-340 STARY SĄCZ

PROJEKTANT ARCHITEKTURY: PAWEŁ MICHALIK NR UPR. BUDOWL. MPOIA/035/2006 PODPIS

SPRAWDZAJĄCY: ARCHITEKTURY: ROBERT KAMIŃSKI NR UPR. BUDOWL. 13/2002

NR RYS. 2.1

11 2025 R.

1:100

14