

A
od wewnątrz
TYNK CEM-WAP.
PUSTAK CERAMICZNY-25cm
WEŁNA NIEPALNA - 20 cm
TYNK CIENKOWARSTWOWY

B
od wewnątrz
ŚCIANA BETONOWA-25cm
BETON W8
IZOLACJA BITUMICZNA
ABIZOL R+P
lub
IZOLBET A+Dp
STYRODUR - 20cm
TYNK CIENKOWARSTWOWY


C
BLACHODACHÓWKA
ŁATY 4,0x5,0 cm
KONTRŁATY 3,0x5,0 cm
FOLIA PAROPRZEPUSZCZAL.
KROKWE
FOLIA PAROSZCZELNA

D
BLACHODACHÓWKA
ŁATY 4,0x5,0 cm
KONTRŁATY 3,0x5,0 cm
FOLIA PAROPRZEPUSZCZAL.
KROKWE
FOLIA PAROSZCZELNA

E
FOLIA PAROPRZEPUSZCZAL.
WEŁNA MINERALNA 20cm
FOLIA PAROSZCZELNA
STROP ŻELBETOWY
TYNKI CEM.-WAP.

F
PŁ.GRESOWE. 1cm
WYLEWKA CEMENT 5cm
FOLIA DUDOWLANA
STYROPIAN 4cm
FOLIA DUDOWLANA
2xPAPA TERMOZGRZEWAŁNA
STROP ŻELBETOWY
TYNKI CEM.-WAP.

G
PŁ.GRESOWE. 1cm
WYLEWKA CEMENT 8cm
FOLIA DUDOWLANA
STYROPIAN POSADZKA 10cm
2xPAPA TERMOZGRZEWAŁNA
CHUDY BETON 10cm
ZATARTY NA GŁADKO
UBITUJ GRUNT 15cm

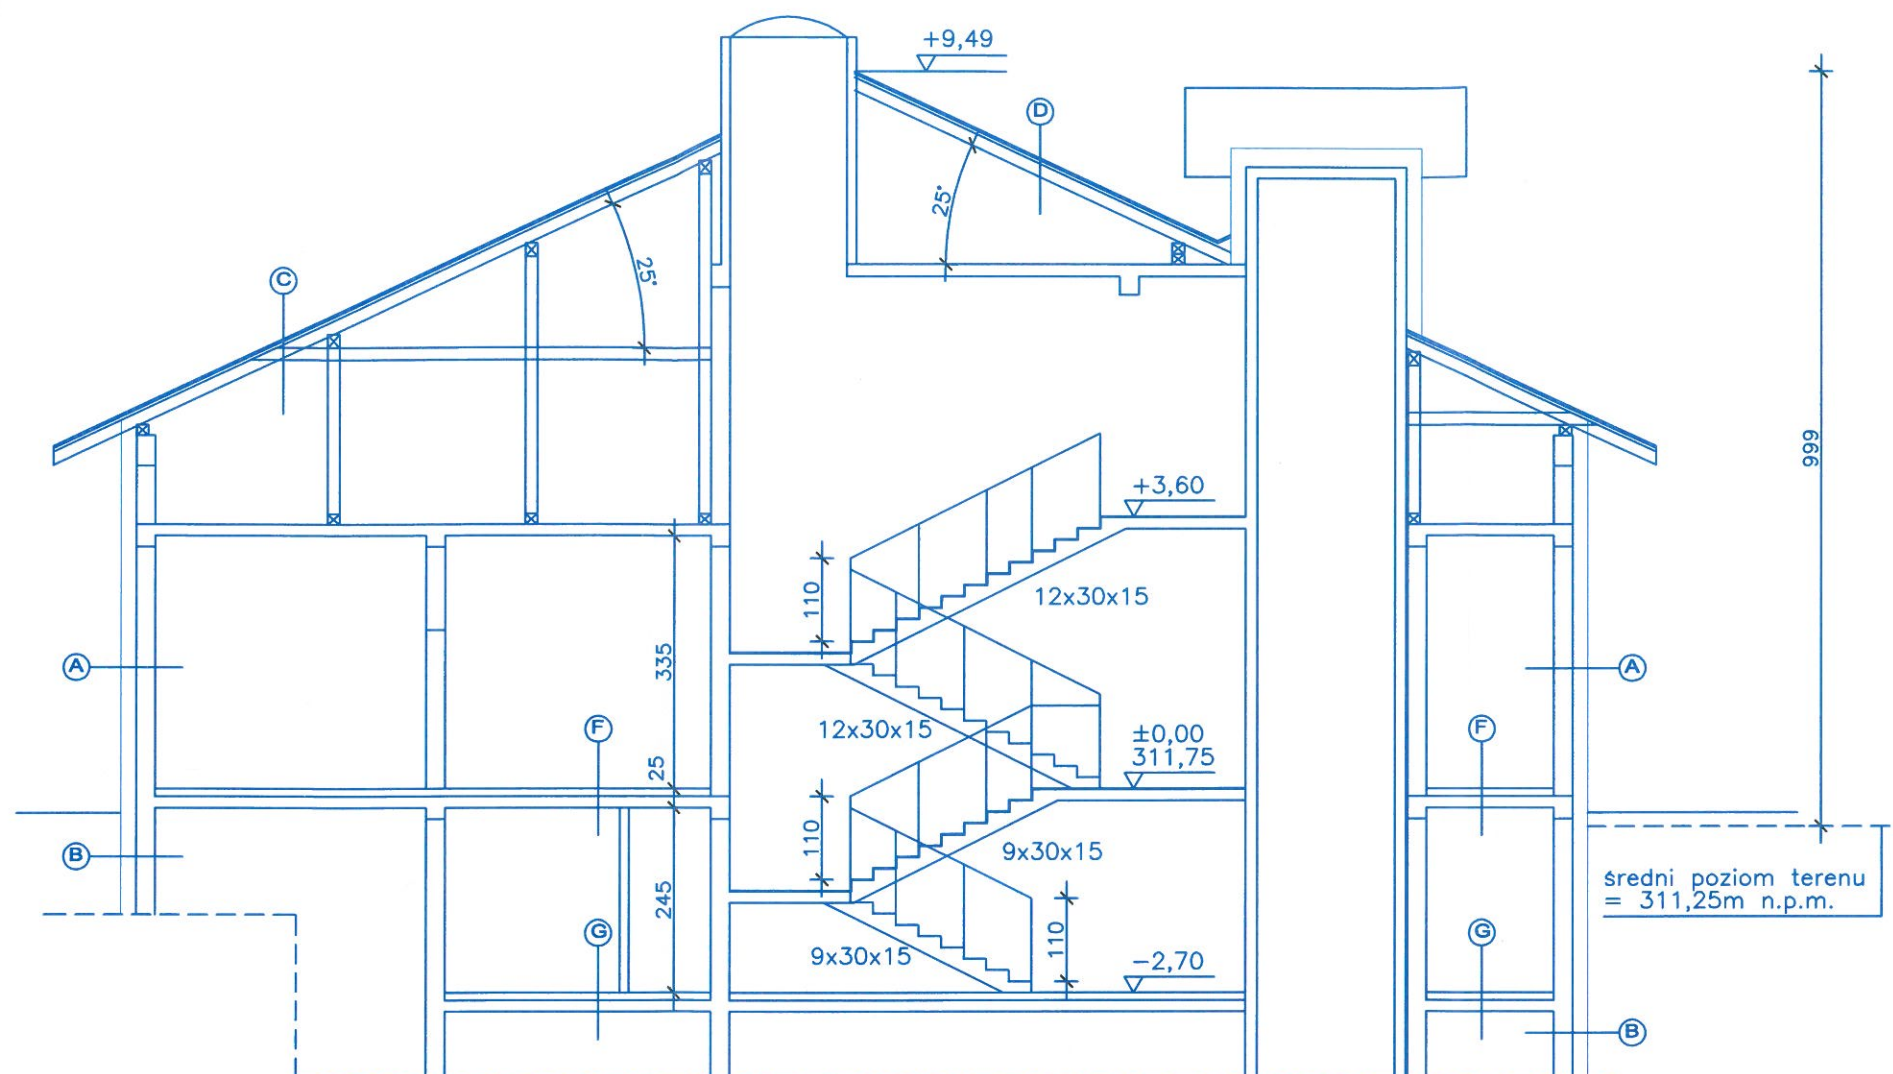

UWAGA: - poziom $\pm 0,00$ (posadzki parteru) dostosować do poziom $\pm 0,00$ w części istniejącej budynku
- posadowienie fundamentów wg projektu technicznego konstrukcji

B-B

LEGENDA:
ELEMENTY ISTNIEJĄCE
ELEMENTY PROJEKTOWANE
ELEMENTY DO WYBURZENIA