
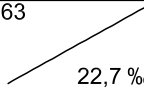


Poziom porównawczy 300,00 m n.p.m.

Rzędna terenu projektowanego	311,10	311,35
Rzędna terenu istniejącego	311,10	311,35
Rzędna osi rurociągu [m]	309,40	309,65
Zagłębienie osi rurociągu	1,70	1,70
Odległości [m]	11,00	
Średnice, materiał	63	
Spadek		
Długość trasy [m]	0,00	11,00

Z1

bud.p

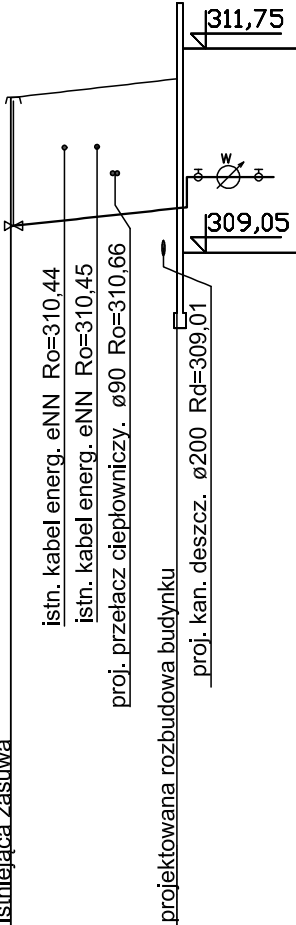

ZESPÓŁ PROJEKTOWY	Nazwa zamierzenia:	Przebudowa, rozbudowa i nadbudowa bud. przedszkola wraz z infrastrukturą techniczną	
	Adres:	33-340 Stary Sącz ul. Podegrodzka Dz. Nr 905/2, 899/7,899/3 obr. Stary Sącz [0015] , jedn. ew. Stary Sącz [121016_4]	
	Inwestor	Gmina Stary Sącz 33-340 Stary Sącz ul. Stefana Batorego 25	
	Stadium	P.A-B. Budowa przyłącza wody	
	Przedmiot rysunku	PROFIL - przyłącz wody -	
	Data: 11.2025 r.	Skala: 1 : 100/500	Nr rysunku: 1