




"GEOART"
Artur Leśniak
ul. Barbackiego 121/8
33-300 Nowy Sącz
tel. 509 553 468

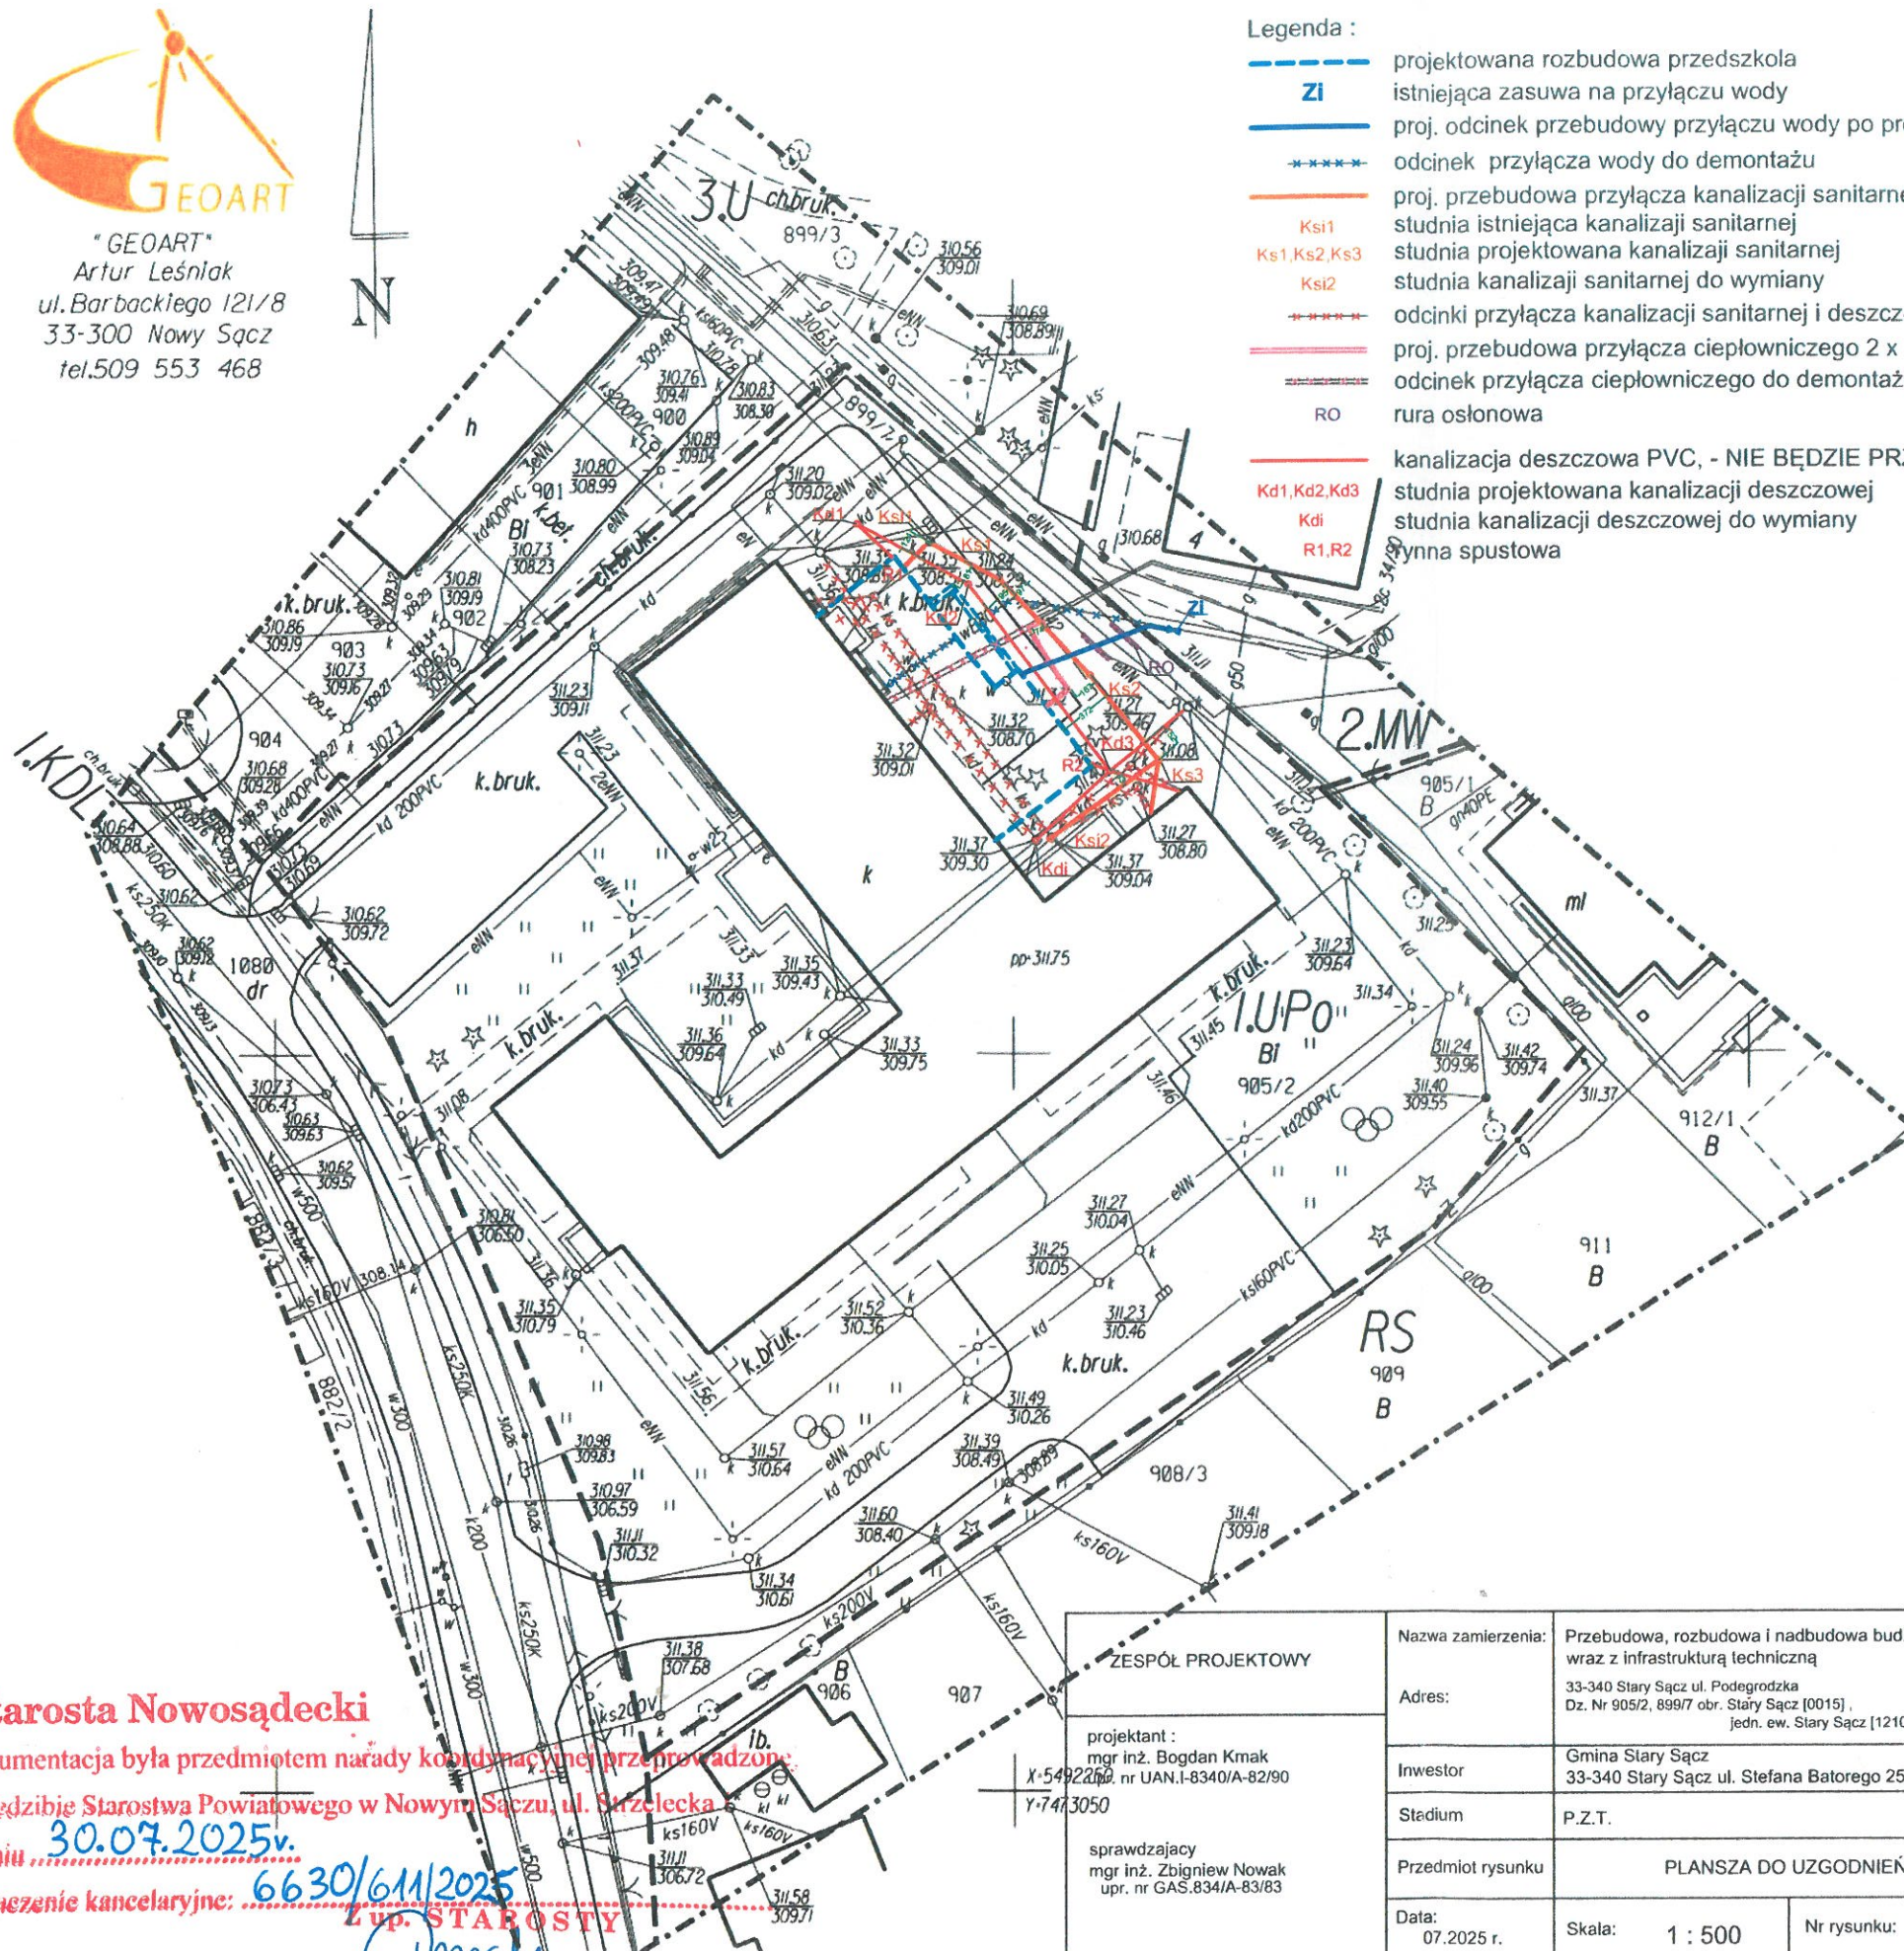

Legenda :

- projektowana rozbudowa przedszkola
- istniejąca zasuwa na przyłączu wody
- proj. odcinek przebudowy przyłączu wody po projektowanej trasie, PEØ63
- ***** odcinek przyłącza wody do demontażu
- proj. przebudowa przyłącza kanalizacji sanitarnej, PVC-U, Ø160
- Ks1 studnia istniejąca kanalizacji sanitarnej
- Ks2 studnia kanalizacji sanitarnej do wymiany
- ***** odcinki przyłącza kanalizacji sanitarnej i deszczowej do demontażu
- proj. przebudowa przyłącza ciepłowniczego 2 x 33,7/90
- odcinek przyłącza ciepłowniczego do demontażu 2 x 33,7/90
- RO rura osłonowa
- kanalizacja deszczowa PVC, - NIE BĘDZIE PRZEDMIOTEM NARADY
- Kd1, Kd2, Kd3 studnia projektowana kanalizacji deszczowej
- Kd1 studnia kanalizacji deszczowej do wymiany
- R1, R2 rynna spustowa

MAPA DO CEŁÓW PROJEKTOWYCH

SKALA 1:500

Arkusz mapy: 7114714.3J

układ współrzędnych "2000", wysokości "PL-EVRF 2007 NH"

woj: małopolskie
j.ew. Stary Sącz - miasto [121016_4]
obr: Stary Sącz [0015]
dz. 905/2, 899/7

Nowy Sącz, 09.05.2025
GEO.6640.3592.2025

Mapa nie może służyć do celów rozgraniczeniowych.

Granice działek nr 905/2, 899/7 z działkami sąsiednimi zostały wkartowane na podstawie materiałów z bazy danych EGIB. Zgodnie z par. 31 Rozporządzenia Ministra Rozwoju z dnia 18.08.2020r. w sprawie standardów technicznych wykonywania geodezyjnych pomiarów sytuacyjnych i wysokościowych oraz opracowania i przekazywania wyników tych pomiarów do państwowego zasobu geodezyjnego i kartograficznego (Dz.U. z 2022r. poz. 1670) punkty graniczne dz. 905/2, 899/7 nie spełniają kryteriów dokładnościowych zawartych w w/w rozporządzeniu.

Mapa wykonana bez ustalania obciążeń służebnościami gruntowymi.

Nie wyklucza się istnienia w terenie innych nie wykazanych na niniejszej mapie urządzeń podziemnych, które nie były zgłoszone do Inwentaryzacji lub o których brak jest informacji w Instytutach branżowych.

Wykonano:

GEOART Artur Leśniak
ul. Barbackiego 121/8, 33-300 Nowy Sącz
e-mail: alesniak12@op.pl www.gcart-geodezja.pl
NIP: 7343277986 REGON: 123046410
tel. 509 553 468, 514 831 516

Potwierdzam zgodność treści mapy z oryginałem w zakresie opracowania geodezyjnego, przyjętego do państwowego zasobu geodezyjnego i kartograficznego w dniu 04.06.2025 r. pod numerem 6640.3592.2025_132533

Za zgodność z oryginałem

mgr inż. arch. Paweł Michałalik
uprawnienia budowlane
do projektowania bez ograniczeń
w specjalności architekturalnej
nr MPOL/035/2006, tel. 698 414 10 82

Poświadczam, że niniejszy dokument został opracowany w wyniku prac geodezyjnych i kartograficznych, których rezultaty zawiera operat techniczny pozytywnie zweryfikowany. Jednocześnie informuję, że jestem świadomy(-a) odpowiedzialności karnej za złożenie fałszywego oświadczenia.

Identyfikator zgłoszenia prac geodezyjnych	GEO.6640.3592.2025
Organ służby geodezyjnej, który otrzymał zgłoszenie prac	Starosta Nowosądecki
Wykonawca prac geodezyjnych	GEOART Artur Leśniak ul. Barbackiego 121/8, 33-300 Nowy Sącz NIP: 7343277986, REGON: 123046410 tel. 509553468, e-mail: alesniak12@op.pl
Nr oraz data sporządzenia dokumentu zawierającego wynik pozytywnej weryfikacji	GEO.6640.3592.2025_132533 z dnia 04.06.2025
Imię i nazwisko oraz nr uprawnień zawodowych kierownika prac	mgr inż. Mirosław Mendyk nr uprawnień zawodowych 20626

Starosta Nowosądecki

Dokumentacja była przedmiotem narady koordynacyjnej przeprowadzonej

w siedzibie Starostwa Powiatowego w Nowym Sączu, ul. Strzelecka

w dniu 30.07.2025 r.

z przebiegiem kancelaryjnym: 6630/611/2025

mgr inż. Danuta Piśrak

STARSZY SPECJALISTA

imię i nazwisko oraz podpis przewodniczącego narady