


Schemat ułożenia rurociągów w wykopie

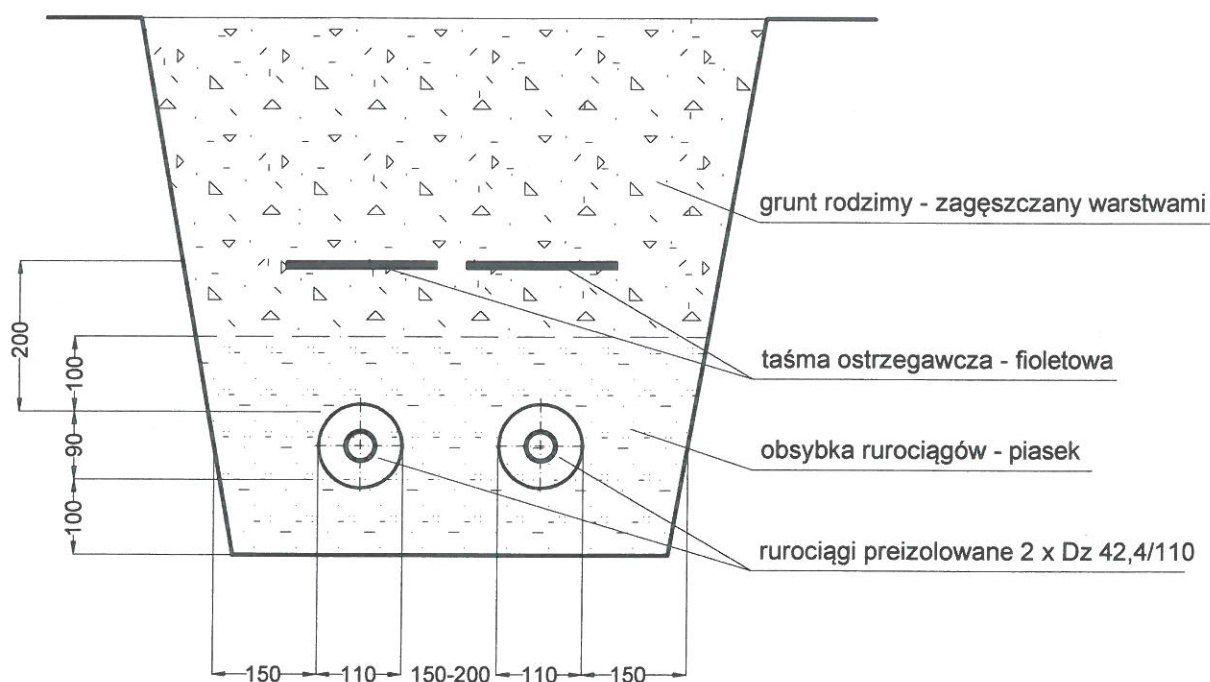

***Za zgodność z oryginałem**

mgr inż. arch. Paweł Michałik

uprawnienia budowlane
do projektowania bez ograniczeń
w specjalności architektonicznej
nr MPOIA/035/2006, tel. 608 14 10 82

ZESPÓŁ PROJEKTOWY projektant: mgr inż. Bogdan Kmak upr. nr UAN.I-8340/A-82/90 proj. sprawdzający: mgr inż. Zbigniew Nowak upr. nr GAS.834/A-83/83	Obiekt:	Przebudowa, rozbudowa i nadbudowa budynku przedszkola wraz z infrastrukturą techniczną	
	Adres:	33-340 Stary Sącz ul. Podegrodzka Dz. Nr 905/2, 899/7, obr. Stary Sącz [0015], gm. Stary Sącz [121016_4]	
	Inwestor	Gmina Stary Sącz 33-340 Stary Sącz ul. Stefana Batorego 25	
	Stadium	P.T. Przebudowa przyłącza ciepłowniczego	
	Przedmiot rysunku	Schemat ułożenia rurociągów w wykopie	
	Data: 08.2025 r.	Skala: 1 : 100	Nr rysunku: 6