A

od wewnatrz
TYNK CEM–WAP.
PUSTAK CERAMICZNY–25cm
WEŁNA NIEPALNA – 20 cm
TYNK CIENKOWARSTWOWY

B

od wewnatrz
IZOLACJA BITUMICZNA PRZECIWWILGOCIOWA
ŚCIANA BETONOWA–25cm BETON W8
IZOLACJA BITUMICZNA PRZECIWWILGOCIOWA DO KONTAKTU ZE STYRODUREM TYPU CIĘŻKIEGO
STYRODUR – 20cm
TYNK CIENKOWARSTWOWY
IZOLACJA BITUMICZNA PRZECIWWILGOCIOWA
FOLIA KUBEŁKOWA

C

BLACHODACHÓWKA
ŁATY 4,0x5,0 cm
KONTRŁATY 3,0x5,0 cm
FOLIA PAROPRZEPUSZ. 0,5mm
KROKWIE
FOLIA PAROSZCZELNA 0,2mm

D

TYNKI CEM.–WAP.
ŚCIANA BETONOWA–25cm BETON W8
IZOLACJA BITUMICZNA PRZECIWWILGOCIOWA
STYRODUR – 20cm
TYNK CIENKOWARSTWOWY
IZOLACJA BITUMICZNA PRZECIWWILGOCIOWA
FOLIA KUBEŁKOWA

E

FOLIA PAROPRZEPUSZCZAL.
WEŁNA MINERALNA 25cm
FOLIA PAROSZCZELNA
STROP ŻELBETOWY
TYNKI CEM.–WAP.

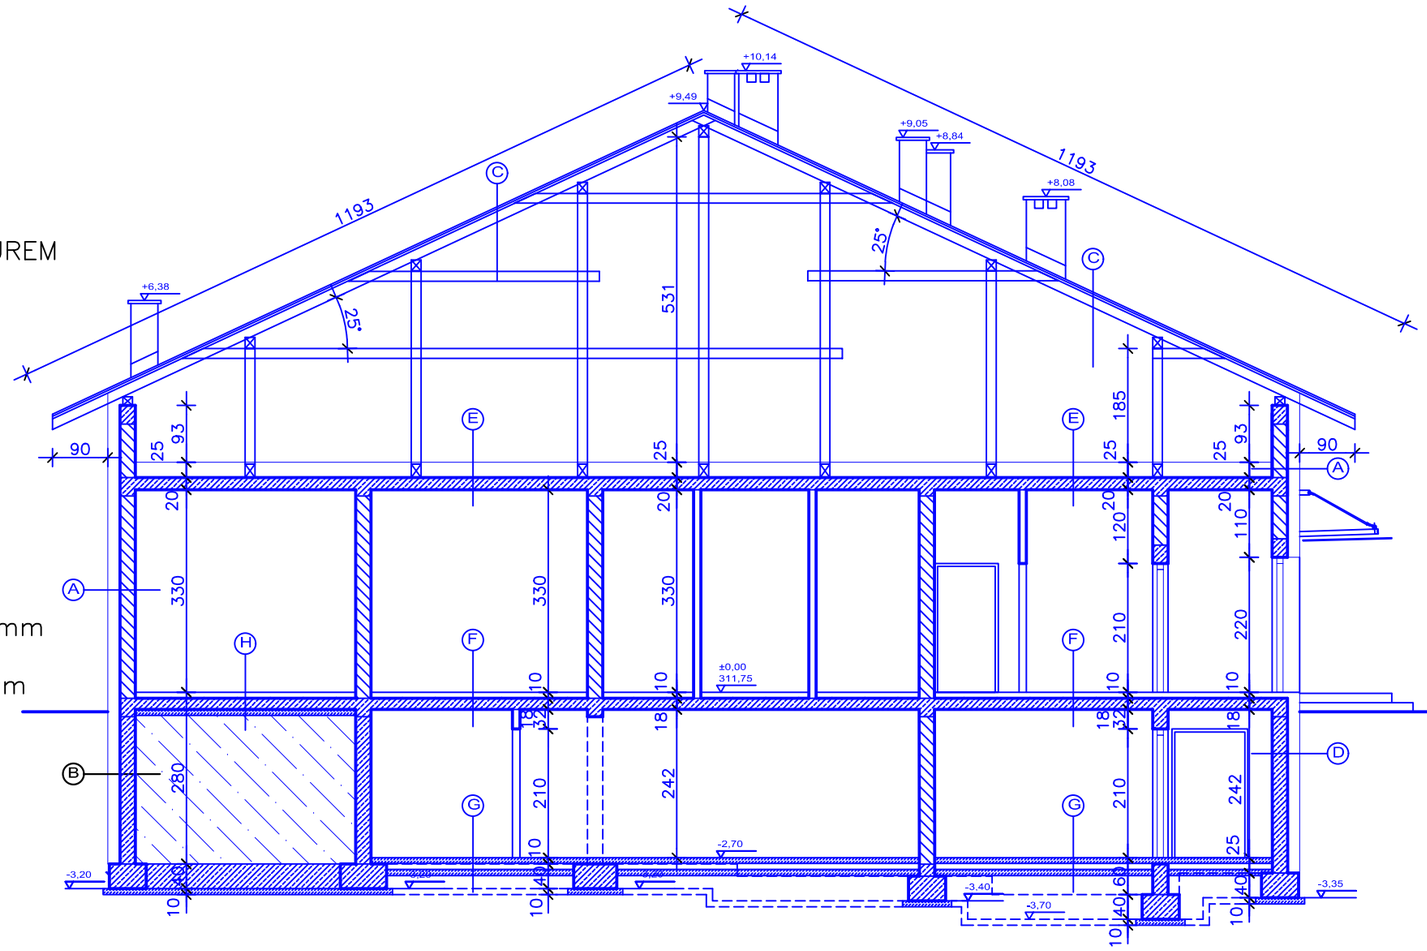

A-A

F

PŁ.GRESOWE. 1cm
WYLEWKA CEMENT 5cm
FOLIA DUDOWLANA
STYROPIAN 4cm
FOLIA DUDOWLANA
2xPAPA TERMOZGRZEWALNA
STROP ŻELBETOWY
TYNKI CEM.–WAP.

G

PŁ.GRESOWE. 1cm
WYLEWKA CEMENT 8cm
FOLIA DUDOWLANA
STYROPIAN POSADZKA 10cm
FOLIA DUDOWLANA
2xPAPA TERMOZGRZEWALNA
WYLEWKA CEMENT 8cm
BETON ZBROJONY W8 10cm
GRUNT ZAGĘSZCZONY Is=0.98

H

PŁ.GRESOWE. 1cm
WYLEWKA CEMENT 8cm
FOLIA DUDOWLANA
STYROPIAN POSADZKA 10cm
FOLIA DUDOWLANA
2xPAPA TERMOZGRZEWALNA
PŁYTA ŻELBETOWA 18cm
CHUDY BETON 10cm
GRUNT ZAGĘSZCZONY Is=0.98

LEGENDA:

- ELEMENTY ISTNIEJĄCE
- ELEMENTY PROJEKTOWANE
- ELEMENTY DO WYBURZENIA

PRZEKRÓJ A-A PRZEDMIOT RYSUNKU

PT. STADIUM

PODPIS

608-14-10-82 MICHALIK PAWEŁ PRACOWNIA PROJEKTOWA "MP"

OBIEKT: PRZEBUDOWA, ROZBUDOWA I NADBUDOWA BUDYNKU PRZEDSZKOLA NA DZIAŁKACH NR 905/2, 899/7 W STARYM SĄCZU

INWESTOR: GMINA STARY SĄCZ UL. STEFANA BATOREGO 25, 33-340 STARY SĄCZ

PROJEKTANT: PAWEŁ MICHALIK NR UPR. BUDOWL. MP0IA/035/2006

SPRAWDZAJĄCY ARCHITEKTURY: ROBERT KAMIŃSKI NR UPR. BUDOWL. 13/2002

NR RYS. 2.5

12 2025 R.

1:100