

(A)
od wewnątrz
TYNK CEM-WAP.
PUSTAK CERAMICZNY-25cm
WEŁNA NIEPALNA - 20 cm
TYNK CIENKOWARSTWOWY

(B)
od wewnątrz
IZOLACJA BITUMICZNA
PRZECIWWILGOCIOWA
SCIANA BETONOWA-25cm
BETON W8
IZOLACJA BITUMICZNA
PRZECIWWILGOCIOWA
DO KONTAKTU ZE STYRODUREM
TYPU CIĘŻKIEGO
STYRODUR - 20cm
TYNK CIENKOWARSTWOWY
IZOLACJA BITUMICZNA
PRZECIWWILGOCIOWA
FOLIA KUBEŁKOWA

(C)
BLACHODACHÓWKA
ŁATY 4,0x5,0 cm
KONTRŁATY 3,0x5,0 cm
FOLIA PAROPRZEPUSZ. 0,5mm
KROKWIE
FOLIA PAROSZCZELNA 0,2mm


(D)
TYNKI CEM.-WAP.
SCIANA BETONOWA-25cm
BETON W8
IZOLACJA BITUMICZNA
PRZECIWWILGOCIOWA
STYRODUR - 20cm
TYNK CIENKOWARSTWOWY
IZOLACJA BITUMICZNA
PRZECIWWILGOCIOWA
FOLIA KUBEŁKOWA

(E)
FOLIA PAROPRZEPUSZCZAL.
WEŁNA MINERALNA 25cm
FOLIA PAROSZCZELNA
STROP ŻELBETOWY
TYNKI CEM.-WAP.

(F)
PŁ.GRESOWE. 1cm
WYLEWKA CEMENT 5cm
FOLIA DUDOWLANA
STYROPIAN 4cm
FOLIA DUDOWLANA
2xPAPA TERMOZGRZEWAŁNA
STROP ŻELBETOWY
TYNKI CEM.-WAP.

(G)
PŁ.GRESOWE. 1cm
WYLEWKA CEMENT 8cm
FOLIA DUDOWLANA
STYROPIAN POSADZKA 10cm
FOLIA DUDOWLANA
2xPAPA TERMOZGRZEWAŁNA
WYLEWKA CEMENT 8cm
BETON ZBROJONY W8 10cm
GRUNT ZAGĘSZCZONY $I_s=0.98$

(H)
PŁ.GRESOWE. 1cm
WYLEWKA CEMENT 8cm
FOLIA DUDOWLANA
STYROPIAN POSADZKA 10cm
FOLIA DUDOWLANA
2xPAPA TERMOZGRZEWAŁNA
PŁYTA ŻELBETOWA 18cm
CHUDY BETON 10cm
GRUNT ZAGĘSZCZONY $I_s=0.98$

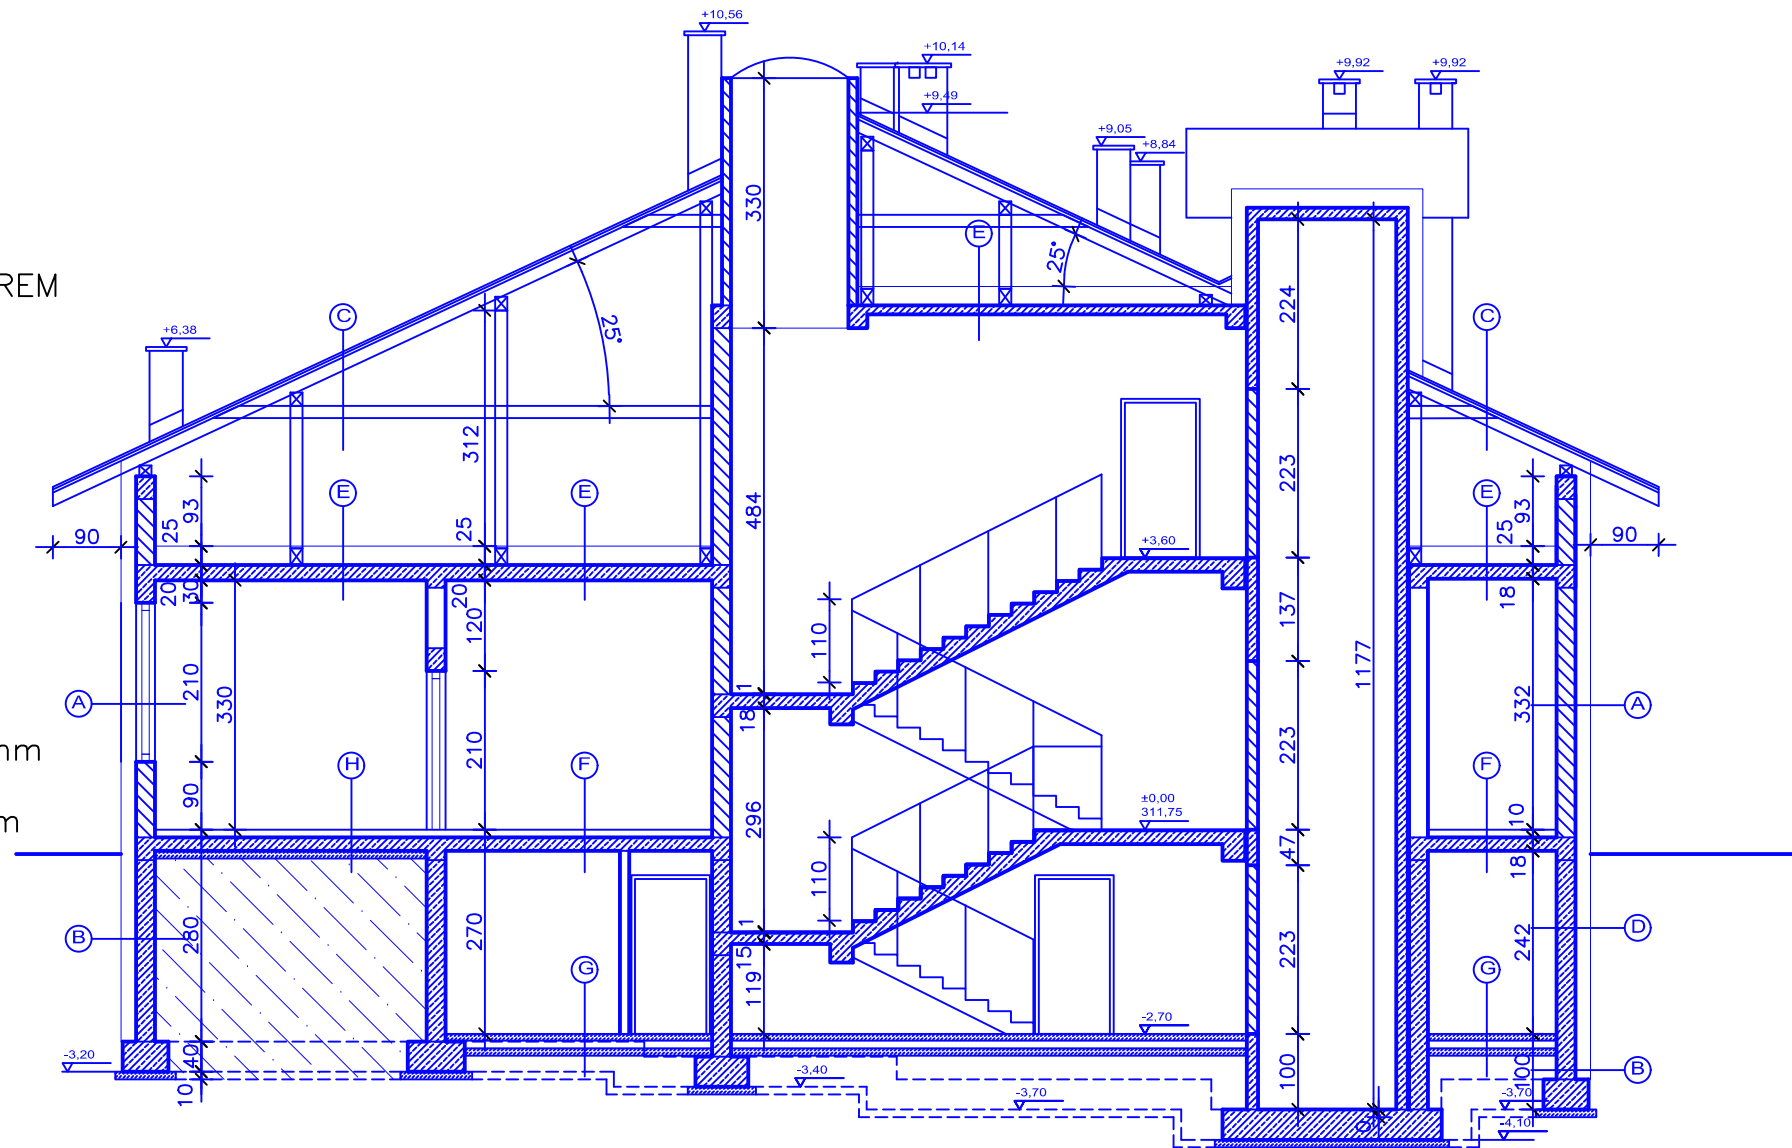

B-B

LEGENDA:

- ELEMENTY ISTNIEJĄCE
- ELEMENTY PROJEKTOWANE
- ELEMENTY DO WYBURZENIA