SZCZEGÓŁ KONSTRUKCYJNY "A"
CHODNIK
1:20

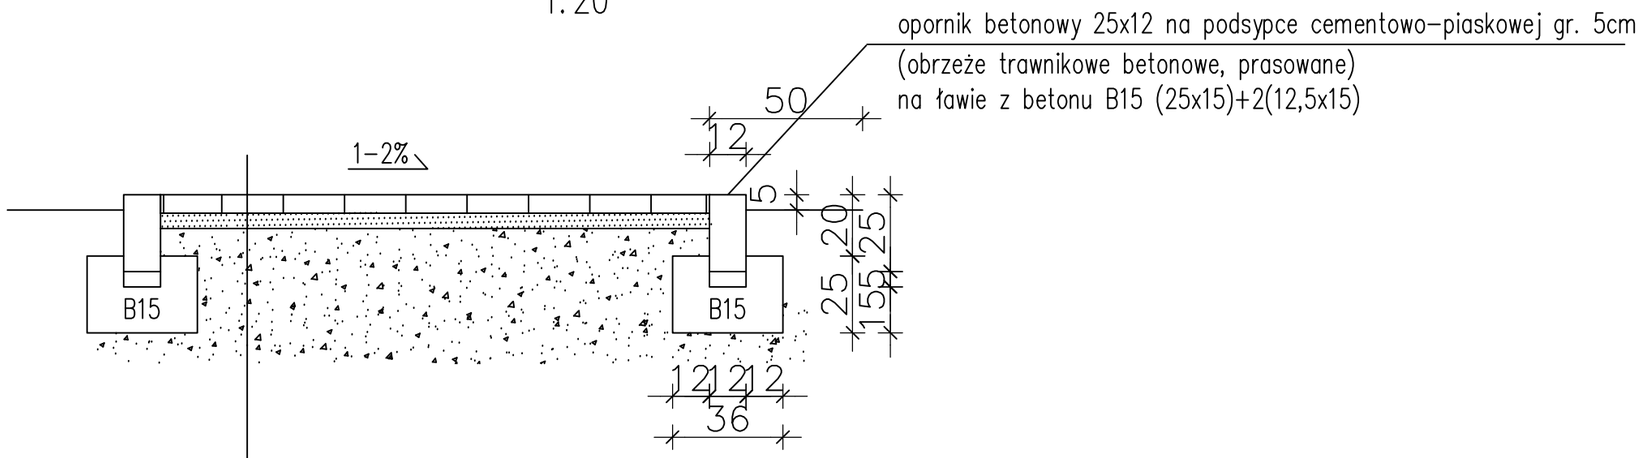

betonowa kostka brukowa 20x16x8cm na żwirku/klińcu 0/8 gr. 5cm
podbudowa górna z tłucznia 31,5/60mm, klinowana klińcem 0/8mm gr. 15cm
podbudowa dolna z przekruszonej pospółki 0/60mm zag. mech. – gr. 25cm
podłoże nośne, normatywnie zagęszczone, wyprofilowane w spadku

608-14-10-82; MICHALIK PAWEŁ PRACOWNIA PROJEKTOWA "MP"
OBIEKT: PRZEBUDOWA, ROZBUDOWA I NADBUDOWA BUDYNKU PRZEDSZKOLA NA DZIAŁKACH NR 905/2, 899/7 W STARYM SĄCZU
INWESTOR: GMINA STARY SĄCZ UL. STEFANA BATOREGO 25, 33-340 STARY SĄCZ
PROJEKTANT: PAWEŁ MICHALIK NR UPR. BUDOWL. MP0IA/035/2006
SPRAWDZAJĄCY: ROBERT KAMIŃSKI NR UPR. BUDOWL. 13/2002
CHODNIK - SZCZEGÓŁ KONSTRUKCYJNY "A" PRZEDMIOT RYSUNKU
PT. STADIUM
PODPIS
NR RYS. 2.13
12 2025 R.
1:20