


ZESTAWIENIE POMIESZCZEŃ			
LP	NAZWA POMIESZCZENIA	POSADZKA	POW. [m 2]
1.	WIATROŁAP	PL. GRESOWE	5,92
2.	WC NPS	PL. GRESOWE	5,85
3.	SZATNIA	PL. GRESOWE	58,15
4.	HOLL WEJŚCIOWY	PL. GRESOWE	28,26
5.	WC PERSONELU	PL. GRESOWE	2,73
6.	SZATNIA, POM. SOCJALNE	PL. GRESOWE	6,96
7.	POM. BIUROWE-KIEROWNIK	PL. GRESOWE	6,31
8.	POM. BIUROWE-KANCELARA	PL. GRESOWE	9,66
9.	BIBLIOTEKA	PL. GRESOWE	18,22
10.	MAGAZYN TERMOSÓW	PL. GRESOWE	4,75
11.	MAG. ODZIEŻY BRUDNEJ	PL. GRESOWE	1,83
12.	POKÓJ ŚNIADAŃ	PL. GRESOWE	12,13
13.	POM. PORZĄDKOWE	PL. GRESOWE	1,95
14.	KORYTARZ	PL. GRESOWE	36,72
15.	MAGAZYN STROJ	PL. GRESOWE	6,49
16.	POM. PORZĄDKOWE	PL. GRESOWE	2,07
17.	SZATNIA DAMSKA	PL. GRESOWE	7,20
18.	WC + NATRYSK	PL. GRESOWE	4,30
19.	MAG. PROD. SUCHYCH	PL. GRESOWE	10,29
20.	CHŁODNIA	PL. GRESOWE	12,30
21.	MAGAZYN WARZYW I ZIEMN.	PL. GRESOWE	11,18
22.	OBIERALNIA	PL. GRESOWE	25,03
23.	PRZYGOTOWALNIA	PL. GRESOWE	59,37
24.	ROZDZIELNIA	PL. GRESOWE	8,51
25.	ZMYWALNIA	PL. GRESOWE	9,59
26.	MAGAZYN	PL. GRESOWE	11,44
27.	KOMUNIKACJA	PL. GRESOWE	19,34
28.	KOMUNIKACJA	PL. GRESOWE	104,45
29.	SALA ZAJĘĆ	TARGET	58,86
30.	MAGAZYN	PL. GRESOWE	6,94
31.	UMYWALNIA + WC	PL. CERAMICZNE	13,85
32.	UMYWALNIA + WC	PL. CERAMICZNE	13,85
33.	MAGAZYN	PL. GRESOWE	6,94
34.	SALA ZAJĘĆ	TARGET	59,55
35.	SALA ZAJĘĆ	TARGET	59,55
36.	UMYWALNIA + WC	PL. CERAMICZNE	13,85
37.	MAGAZYN	PL. GRESOWE	6,94
38.	MAGAZYN	PL. GRESOWE	6,94
39.	UMYWALNIA + WC	PL. CERAMICZNE	13,85
40.	SALA ZAJĘĆ	TARGET	59,55
41.	SALA ZABAW	TARGET	64,74
42.	MAGAZYN	PL. GRESOWE	10,17
43.	POM. PORZĄDKOWE	PL. GRESOWE	2,59
44.	WC PERSONELU	PL. GRESOWE	3,16
45.	WC	PL. GRESOWE	5,97
46.	PRZEDSIONEK	PL. GRESOWE	3,06
47.	MYCIE TERMOSÓW	PL. GRESOWE	3,41
48.	SZATNIA MĘSKA	PL. GRESOWE	5,39
49.	WC	PL. GRESOWE	3,57
50.	KOMUNIKACJA	PL. GRESOWE	23,47
51.	EKSPEDYCJA	PL. GRESOWE	17,06
POWIERZCHNIA OGÓŁEM PARTERU :			954,26

LEGENDA WYPUSTÓW ZASILAJĄCYCH

Wok ● wypust zasilania okapu

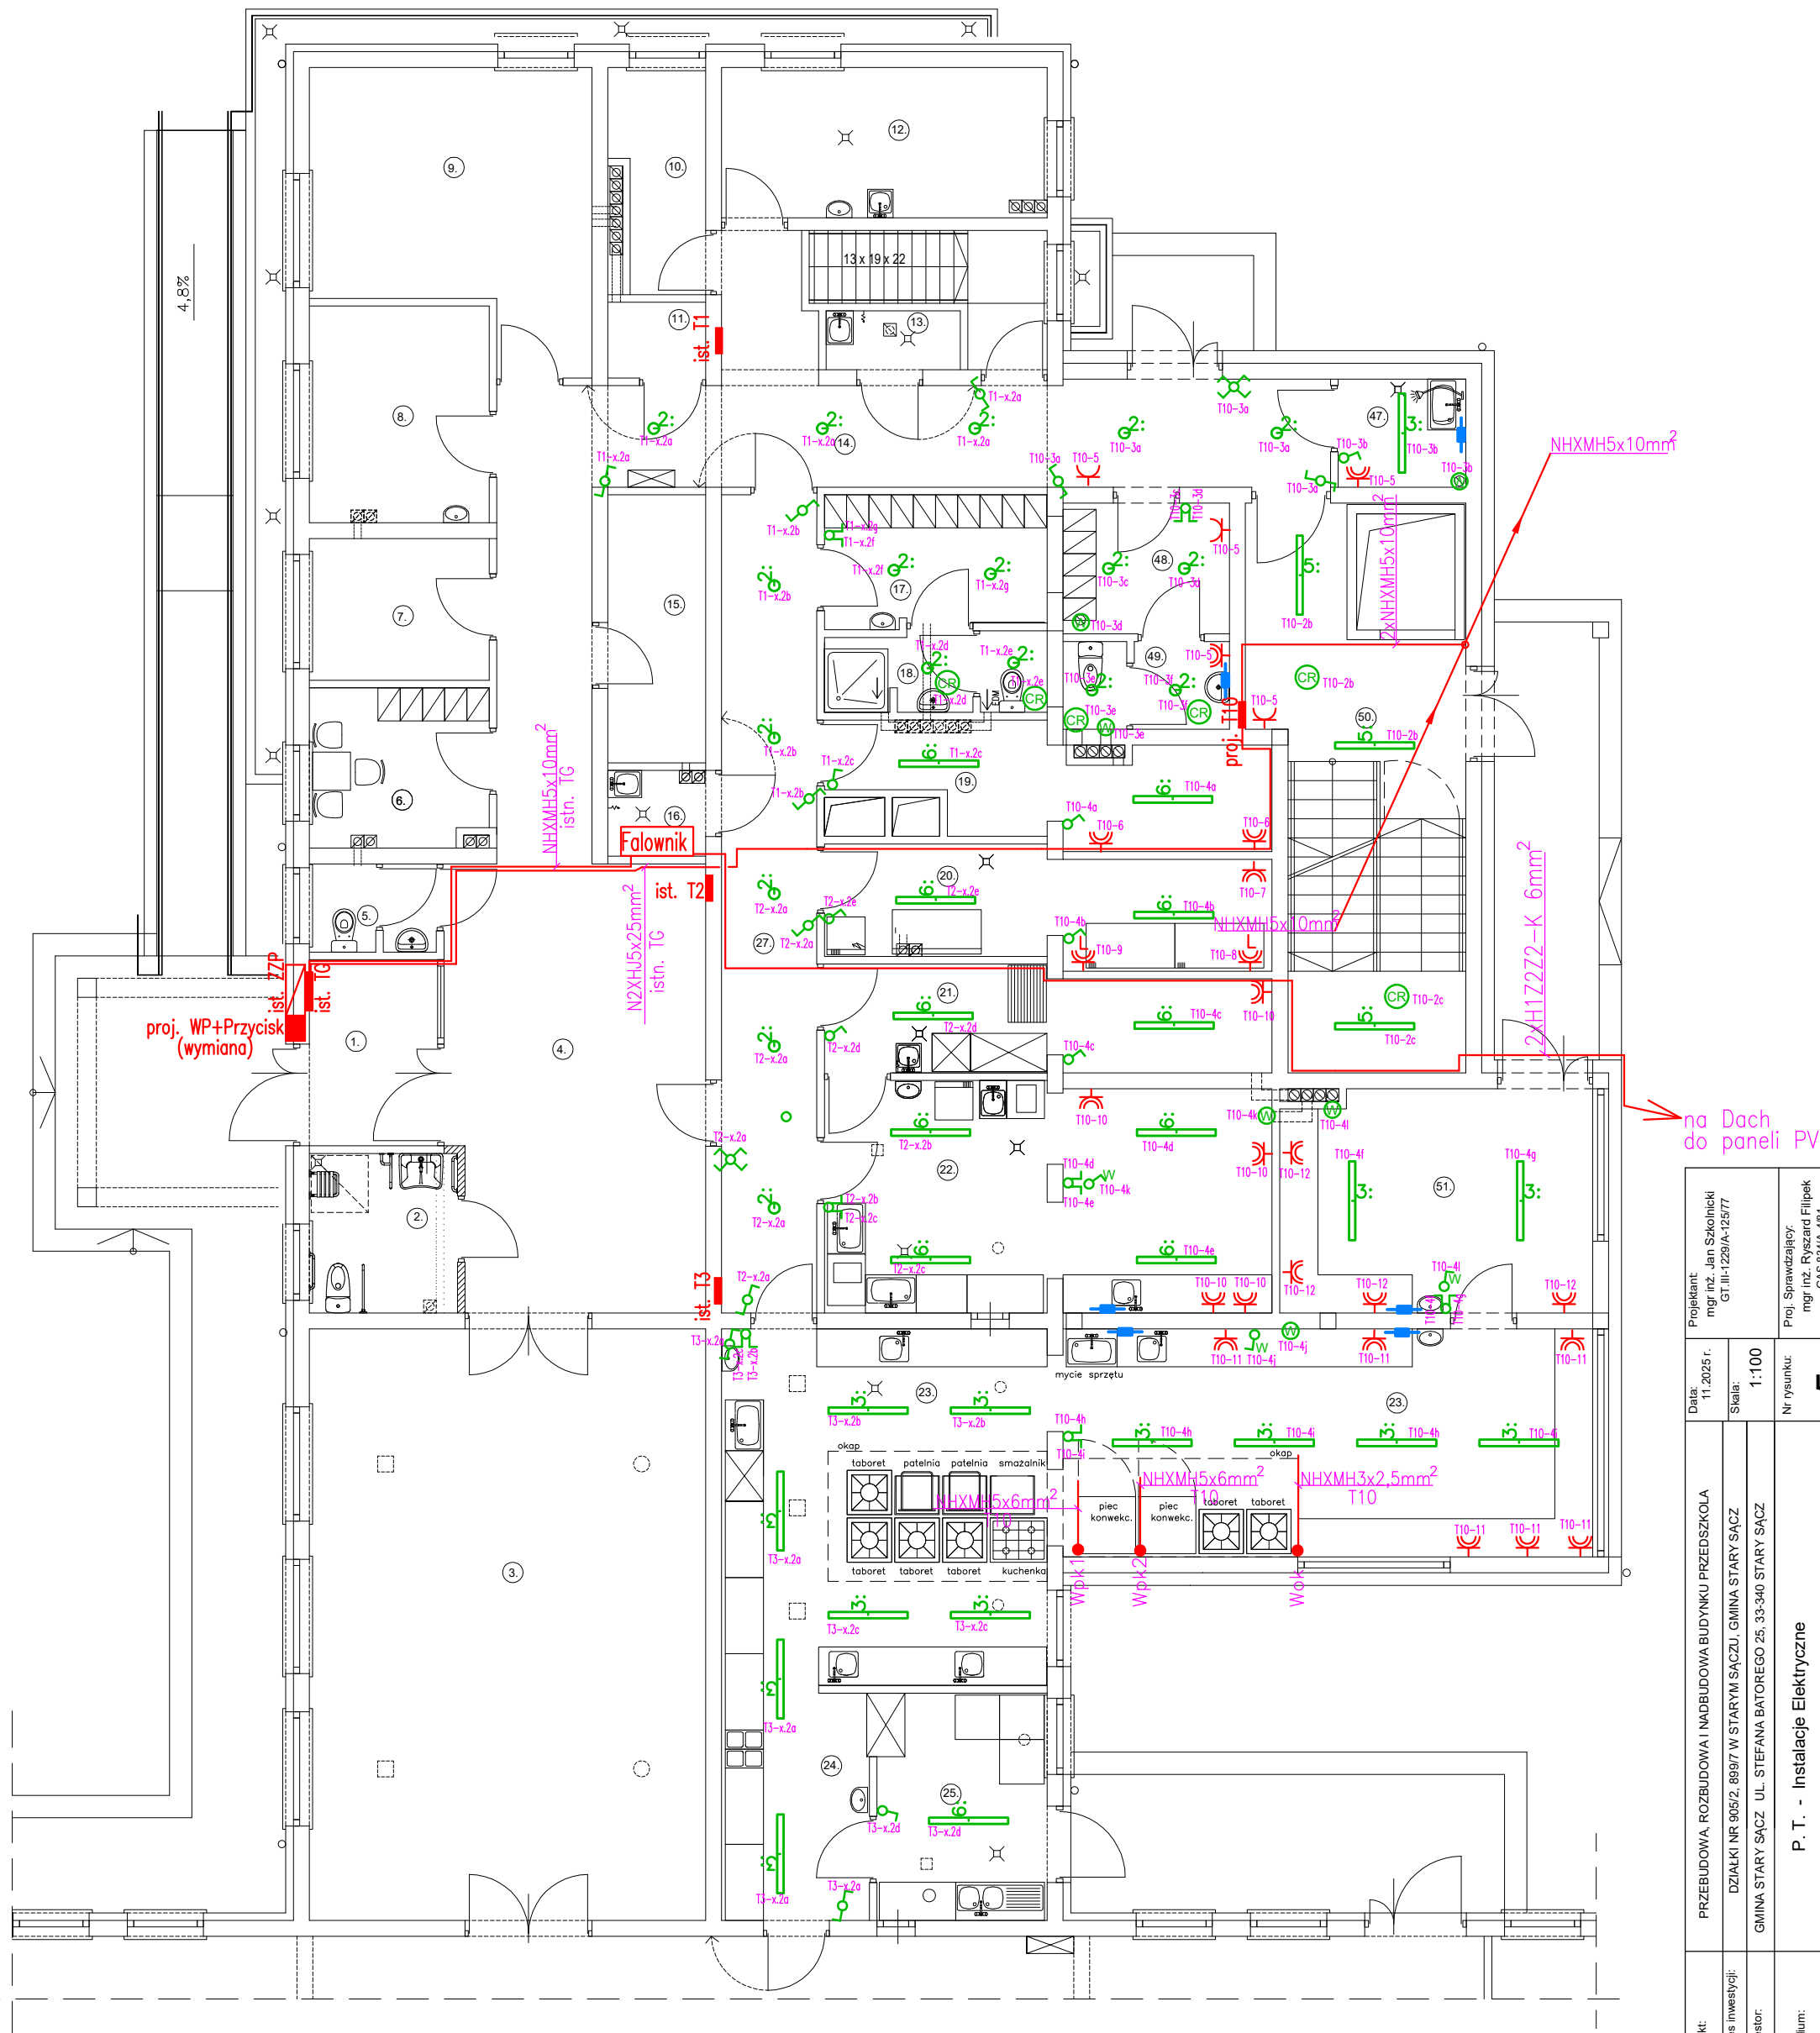

Objekt:	PRZEBUDOWA, ROZBUDOWA I NADBUDOWA BUDYNKU PRZEDSZKOLA		Data:	11. 2025 r.	Projektant: mgr inż. Jan Szołnicki GT III-1229/A-125/77
Adres inwestycji:	DZIAŁKI NR 905/2, 899/7 W STARYM SĄCZU, GMINA STARY SĄCZ		Skala:	1:100	
Inwestor:	GMINA STARY SĄCZ UL. STEFANA BATOREGO 25, 33-340 STARY SĄCZ				
Stadium:	P. T. - Instalacje Elektryczne		Nr rysunku:		Proj. Sprawdzający: mgr inż. Ryszard Filipiak GAS.834/A-481
Przedmiot rysunku:	PLAN INSTALACJI ELEKTRYCZNEJ RZUTU PARTERU		5		