


Poziom porównawczy 300,00 m n.p.m.

Rzędna terenu projektowanego	Rzędna terenu istniejącego	Rzędna dna kanału	Zagłębienie dna kanału [m]	Odległości [m]	Średnice, materiał	Długość trasy [m]
311,37	311,37	309,04	2,33	9,10	<div>Spadek 160</div> <div>15,0 ‰</div>	0,00
311,25	311,25	308,90	2,35			9,10
311,25	311,25	308,79	2,46	7,45		16,55
311,23	311,23	308,66	2,57	8,90		25,45
311,24	311,24	308,58	2,66	5,40		30,85

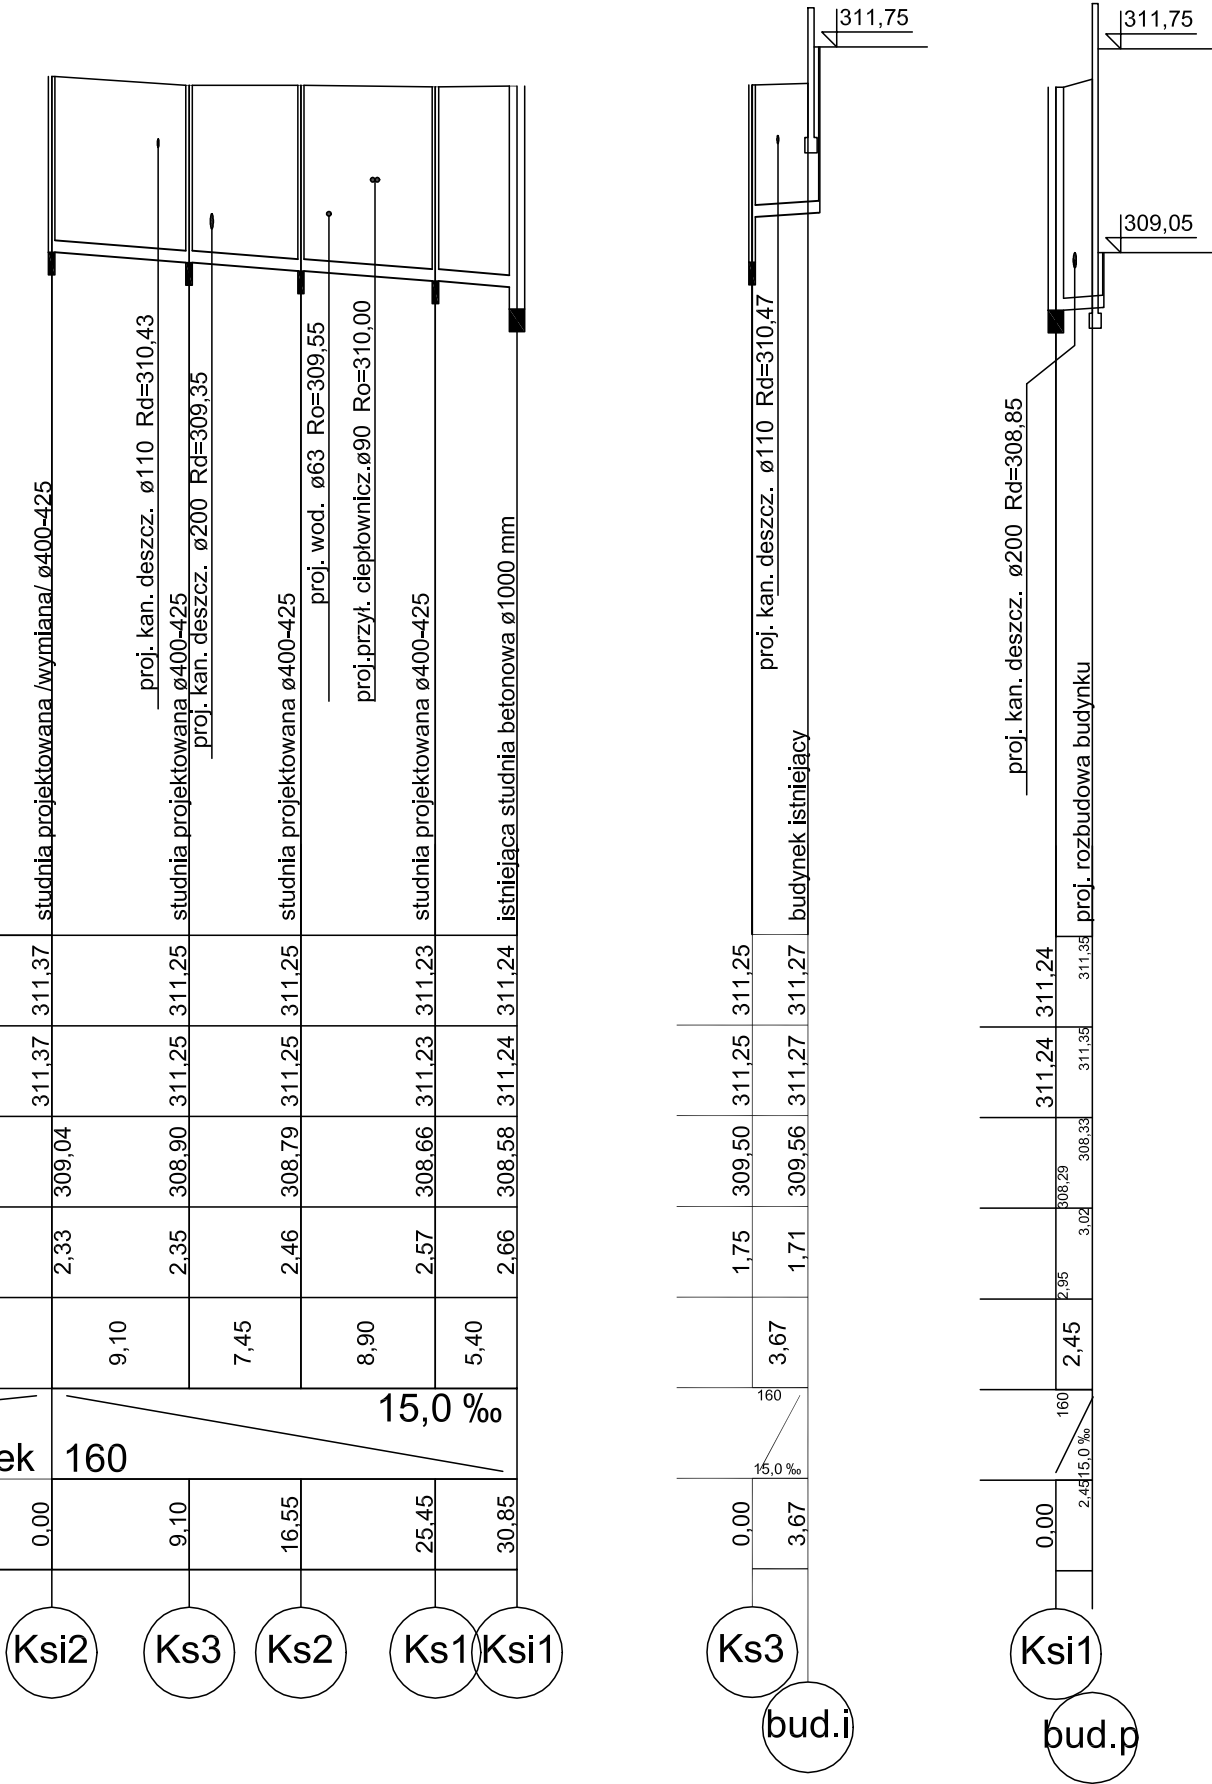

ZESPÓŁ PROJEKTOWY projektant : mgr inż. Bogdan Kmak upr. nr UAN.I-8340/A-82/90 sprawdzający mgr inż. Zbigniew Nowak upr. nr GAS.834/A-83/83	Nazwa zamierzenia:	Przebudowa, rozbudowa i nadbudowa bud. przedszkola wraz z infrastrukturą techniczną		
	Adres:	33-340 Stary Sącz ul. Podegrodzka Dz. Nr 905/2, 899/7, 899/3 obr. Stary Sącz [0015], jedn. ew. Stary Sącz [121016_4]		
	Inwestor	Gmina Stary Sącz 33-340 Stary Sącz ul. Stefana Batorego 25		
	Stadium	P.T.		
	Przedmiot rysunku	PROFIL - przebudowa przyłącza kanalizacji sanitarnej -		
Data: 08.2025 r.		Skala: 1 : 100/500	Nr rysunku: 2	