

Poziom porównawczy 300,00 m n.p.m.

Rzędna terenu projektowanego	311,37	311,37	311,32	311,33
Rzędna terenu istniejącego	311,37	311,37	311,32	311,33
Rzędna dna kanału	309,30	309,17	308,89	308,78
Zagłębienie dna kanału [m]	2,07	2,20	2,43	2,55
Odległości [m]	6,97	15,90	8,60	2,00
Średnice, materiał	<div style="display: flex; justify-content: space-between; align-items: center;"> <div style="width: 45%;"> <p>Spadek 200</p> </div> <div style="width: 10%; text-align: center;"> <p>18,0 ‰</p> </div> <div style="width: 45%;"> <p>200</p> </div> </div>			
Długość trasy [m]	0,00	6,97	22,87	31,47
				33,47


Kdi

Kd3

Kd2

Kd1

SEP

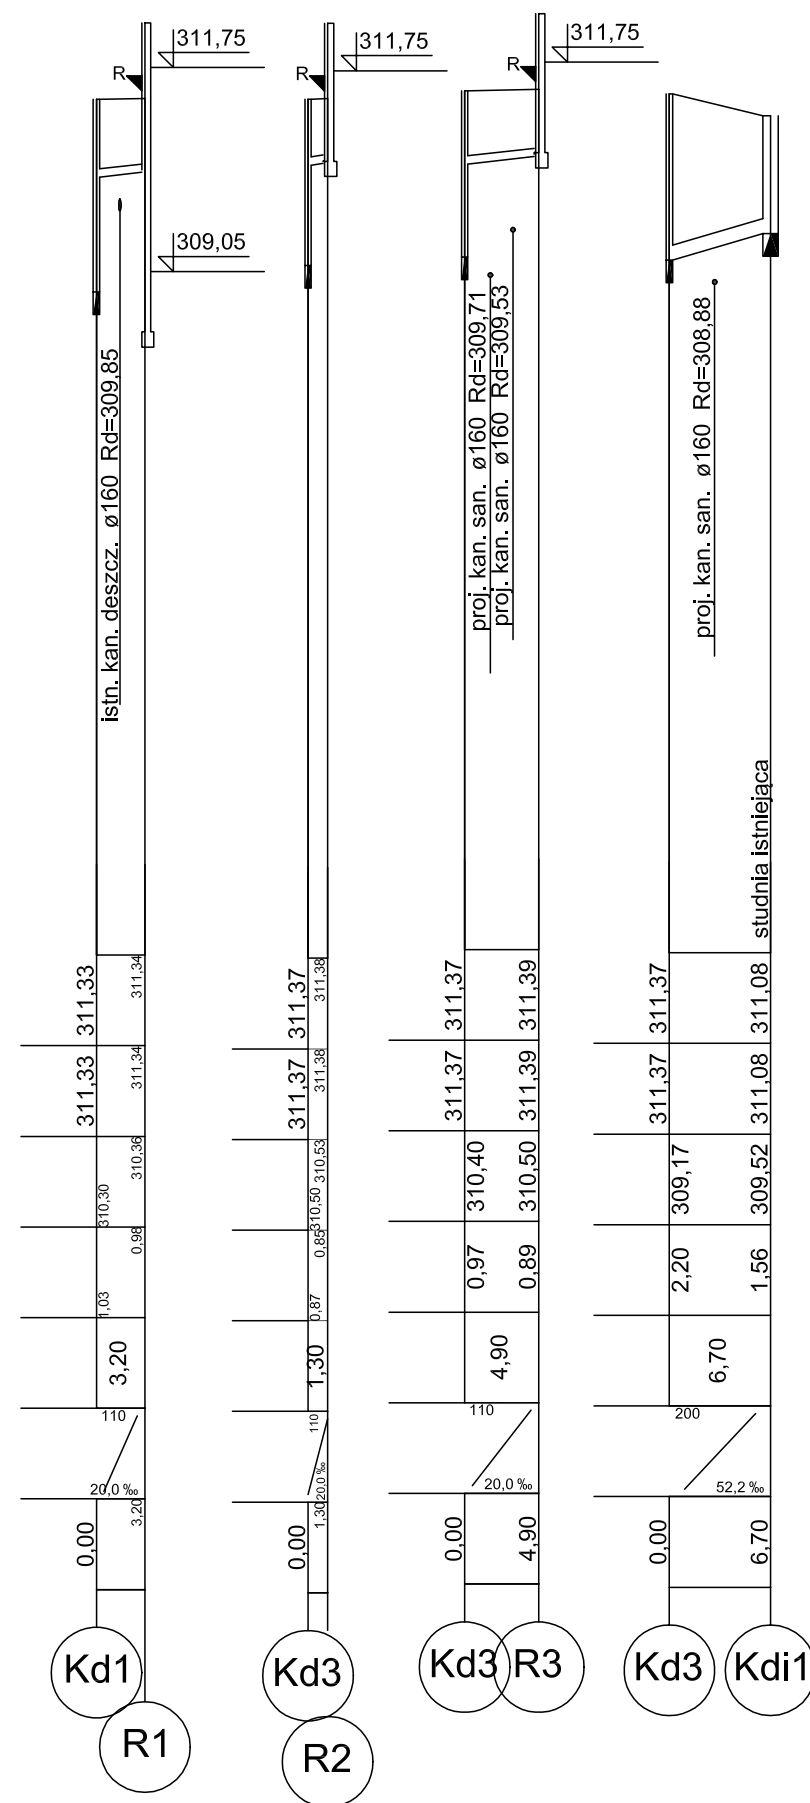

<div>ZESPÓŁ PROJEKTOWY</div> <div>projektant : mgr inż. Bogdan Kmak upr. nr UAN.1-8340/A-82/90</div> <div>sprawdzający mgr inż. Zbigniew Nowak upr. nr GAS.834/A-83/83</div>	Nazwa zamierzenia:	Przebudowa, rozbudowa i nadbudowa bud. przedszkola wraz z infrastrukturą techniczną		
	Adres:	33-340 Stary Sącz ul. Podegrodzka Dz. Nr 905/2, 899/7, 899/3 obr. Stary Sącz [0015] , jedn. ew. Stary Sącz [121016_4]		
	Investor	Gmina Stary Sącz 33-340 Stary Sącz ul. Stefana Batorego 25		
	Stadium	P.T.		
	Przedmiot rysunku	PROFIL - przebudowa przyłącza kanalizacji deszczowej -		
	Data: 08.2025 r.	Skala: 1 : 100/500	Nr rysunku:	2