


# Schemat ułożenia rurociągów w wykopie

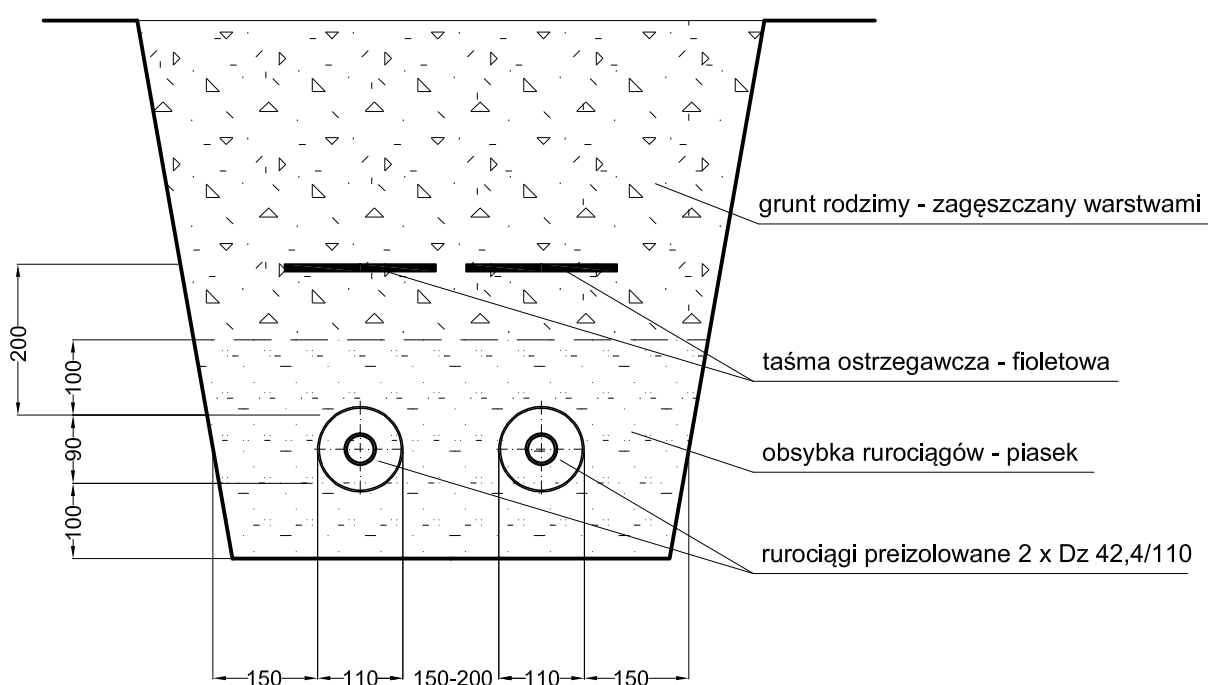

<p>ZESPÓŁ PROJEKTOWY</p> <p>projektant : mgr inż. Bogdan Kmak upr. nr UAN.I-8340/A-82/90</p> <p>proj. sprawdzający : mgr inż. Zbigniew Nowak upr. nr GAS.834/A-83/83</p>	<p>Obiekt:</p>	<p>Przebudowa, rozbudowa i nadbudowa budynku przedszkola wraz z infrastrukturą techniczną 33-340 Stary Sącz ul. Podegrodzka Dz. Nr 905/2, 899/7, obr. Stary Sącz [0015] , gm. Stary Sącz [121016_4]</p>	
	<p>Adres:</p>		
	<p>Inwestor</p>	<p>Gmina Stary Sącz 33-340 Stary Sącz ul. Stefana Batorego 25</p>	
	<p>Stadium</p>	<p>P.T. Przebudowa przyłącza ciepłowniczego</p>	
	<p>Przedmiot rysunku</p>	<p>Schemat ułożenia rurociągów w wykopie</p>	
	<p>Data: 08.2025 r.</p>	<p>Skala: 1 : 100</p>	<p>Nr rysunku: 8</p>