


Wydruk z systemu WebEwid

skala 1: 500
układ współrzędnych 2000 strefa 6 (18°)

x = 5561126.53, y = 6603599.12

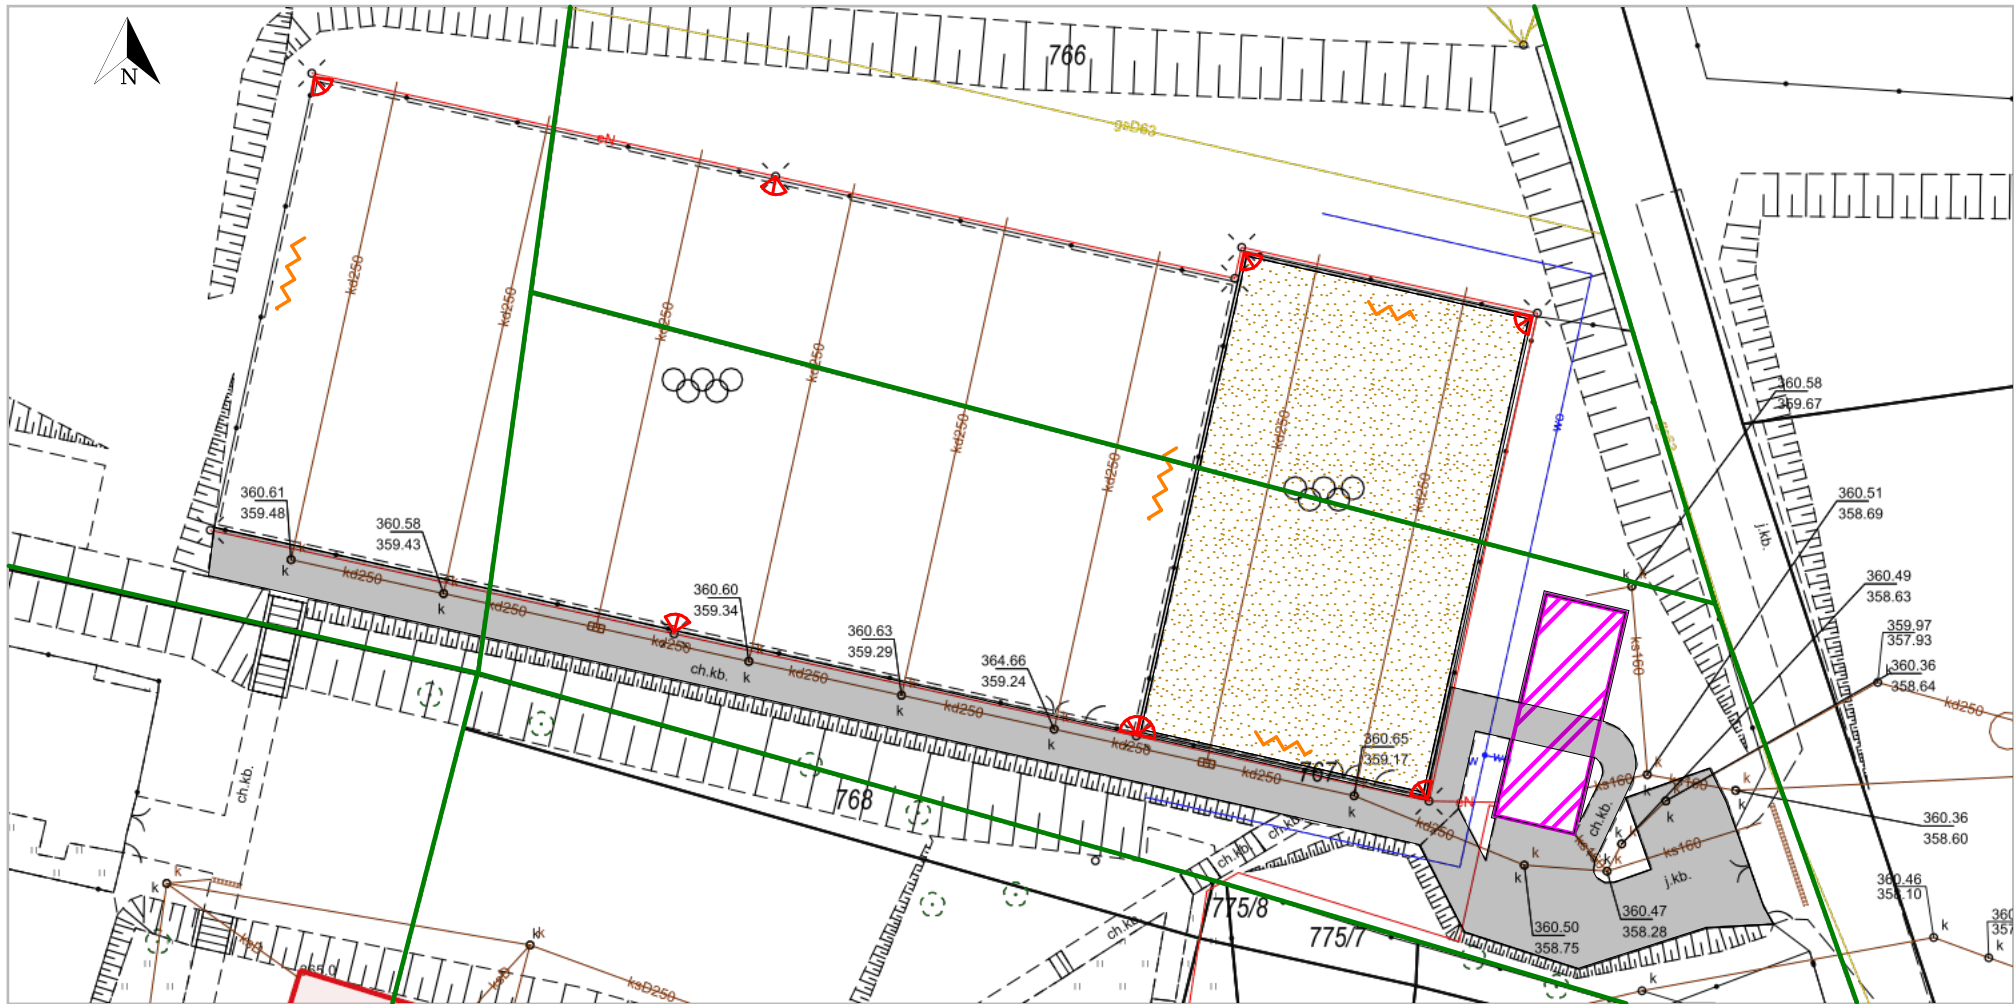

UWAGI:

- Projekt budowlany został wykonany zgodnie z Ustawą Prawo budowlane oraz Rozporządzeniem Ministra Transportu, Budownictwa i Gospodarki Morskiej w sprawie szczegółowego zakresu i formy projektu budowlanego, projekt stanowi załącznik do wniosku zgłoszenia budowy i jest kompletny dla celu, któremu ma służyć.
- Projekty wszystkich branż (tj. projekt zagospodarowania, projekt architektury, projekt konstrukcji, projekty instalacji, itp.) należy rozpatrywać łącznie oraz poddać je analizie przed przystąpieniem do realizacji projektu.
- Przed zamówieniem przewidzianych w projekcie materiałów wykonawca ma obowiązek sprawdzenia stosownych aprobat technicznych i certyfikatów w celu potwierdzenia możliwości zastosowania ich podczas realizacji budowy zgodnie z projektem i obowiązującymi przepisami. Rozwiązania systemowe zastosowane w projekcie należy realizować pod nadzorem doradcy technicznego danego systemu.
- Podczas realizacji obiektu należy używać materiałów dopuszczonych do stosowania w budownictwie, oznaczonych „B” lub „CE”, posiadających odpowiednie atesty i certyfikaty.
- Wszystkie roboty budowlane należy wykonywać zgodnie z obowiązującymi normami i przepisami budowlanymi oraz zgodnie z zasadami sztuki budowlanej, pod nadzorem osoby uprawnionej.
- W wypadku ewentualnych wątpliwości, niejasności lub innych okoliczności zaistniałych w trakcie realizacji budowy należy porozumieć się z autorami projektu.
- Wszystkie sieci/instalacje wewnętrzne znajdujące się pod projektowanymi dojazdami należy zabezpieczyć zgodnie ze sztuką budowlaną np. rurami ochronnymi.
- Projektant nie ponosi odpowiedzialności za sieci, urządzenia mediów oraz drzewa nie wykazane na mapie do celów projektowych. Wykonawca jest zobowiązany do sprawdzenia rzeczywistych przebiegów sieci, instalacji, lokalizacji urządzeń mediów i w razie konieczności zabezpieczenia ich zgodnie ze sztuką budowlaną.

Udostępniane informacje nie są dokumentami w postępowaniach administracyjnych i innych. Materiały zawierające informacje z powiatowego zasobu geodezyjnego i kartograficznego (w tym dane z operatu ewidencji gruntów i budynków Starosta Chrzanowski) należy zamawiać w Wydziale Geodezji. Dokumenty zawierające inne informacje przetwarzane w Wewnętrznym Portalu Mapowym należy zamawiać w wydziałach merytorycznych, odpowiedzialnych za aktualizację tych danych.

LEGENDA:

OBIEKTY OBJĘTE WNIOSKIEM

	GRANICE TERENU INWESTYCJI 8984 m ²
	LOKALIZACJA REMONTOWANYCH BRAMEK DO PIŁKI NOŻNEJ ORAZ TABLIC DO KOSZYKÓWKI
	REMONTOWANE BUDYNKI ZAPLECZA SOCJALNEGO
	NAWIERZCHNIE UTWARDZONE DO REMONTU
	OPRAWY OŚWIETLENIOWE DO REMONTU

ISTNIEJĄCE OBIEKTY ORAZ ISTNIEJĄCA INFRASTRUKTURA

	ISTNIEJĄCA SIEĆ WODOCIĄGOWA
	ISTNIEJĄCA SIEĆ ENERGETYCZNA
	ISTNIEJĄCA KANALIZACJA DESZCZOWA
	ISTNIEJĄCA SIEĆ GAZOWA
	ISTNIEJĄCA ZIELEŃ WYSOKA



32-540 Trzebinia, ul. Tadeusza Kościuszki 96
tel.: +48 32 761 00 90
www.twojdom-pp.pl

1	Zagospodarowanie terenu inwestycji	1:500
nr rys.	przedmiot rysunku	skala
OBIEKT	REMONT BOISKA WRAZ Z ELEMENTAMI WYPOSAŻENIA, REMONT NAWIERZCHNI UTWARDZONYCH ORAZ REMONT POMIESZCZEŃ SZATNI W RAMACH ZADANIA OPRACOWANIE DOKUMENTACJI PROJEKTOWEJ DLA ZADANIA PN.: „MODERNIZACJA KOMPLEKSU SPORTOWEGO „MOJE BOISKO - ORLIK 2012” PRZY SZKOLE PODSTAWOWEJ NR 4 W TRZEBINI	
ADRES	Dz. nr 766, 767, 769/2 JEDNOSTKA EWIDENCYJNA: 120305_4, Trzebinia OBRĘB: 0014 Trzebieńka	
INWESTOR	Gmina Trzebinia ul. Piłsudskiego 14 32-540 Trzebinia	
DATA	Marzec 2026	
PROJEKTANT		PODPIS
inż. Łukasz Pikusa Upr. bud. nr MAP/0135/ZHOK/09 w spec. konstrukcyjnej		