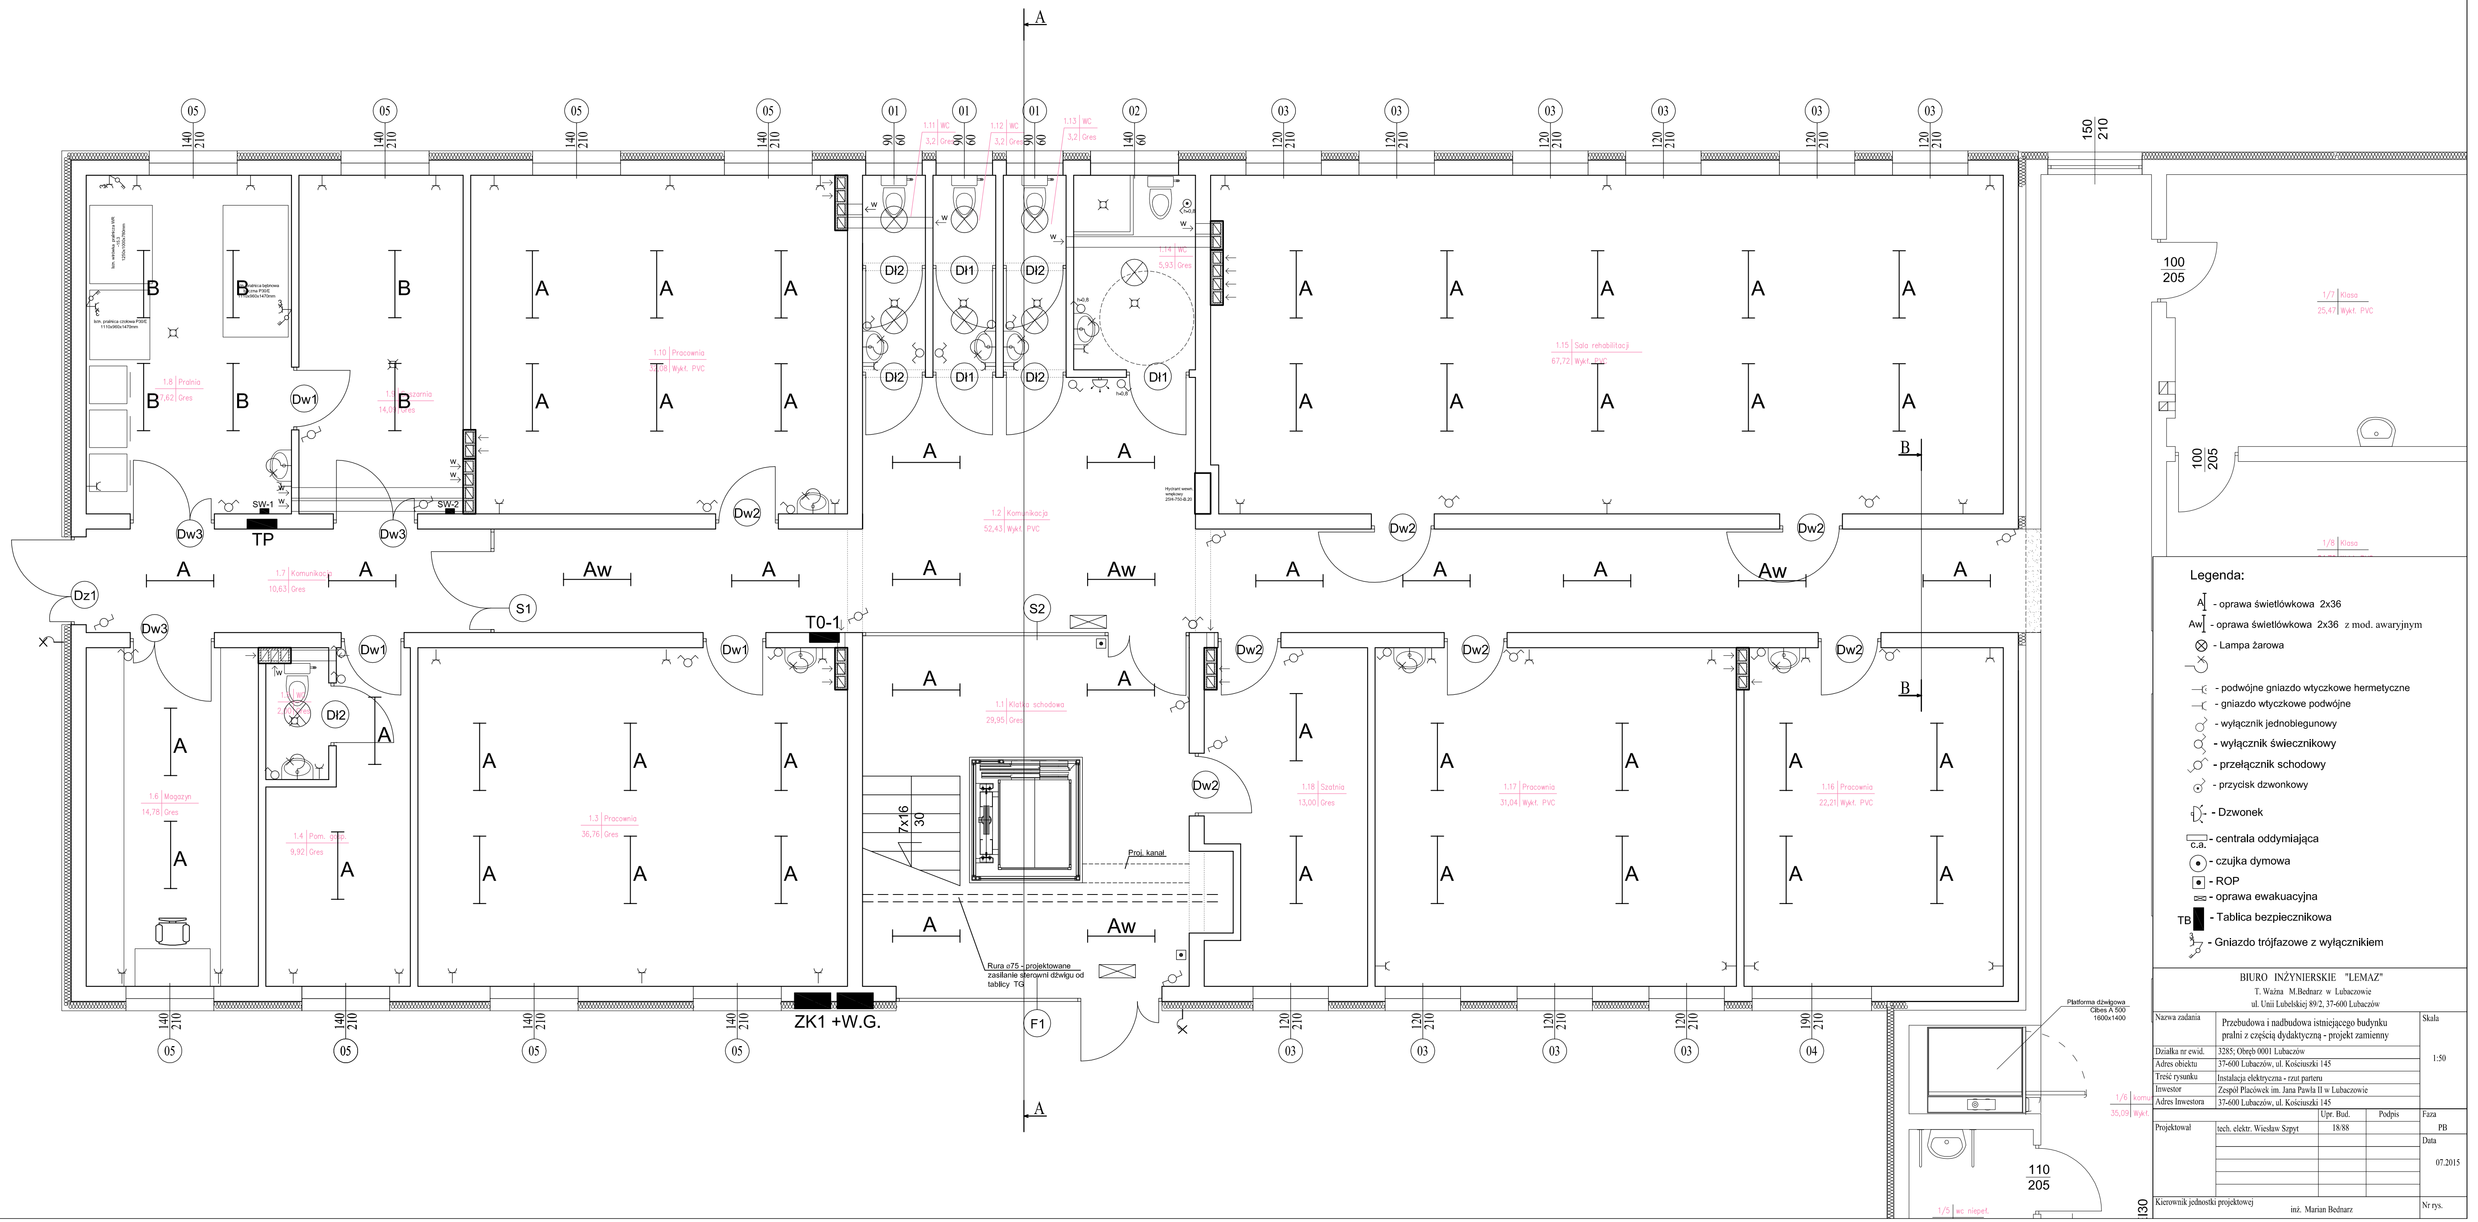
1.8 Pralnia 7,62 Gres
1.9 Szatnia 14,09 Gres
1.10 Pracownia 31,08 Wykł. PVC
1.11 WC 3,27 Gres
1.12 WC 3,27 Gres
1.13 WC 3,2 Gres
1.14 WC 5,93 Gres
1.15 Sala rehabilitacji 67,72 Wykł. PVC
1.2 Komunikacja 52,43 Wykł. PVC
1.7 Komunikacja 10,63 Gres
1.6 Magazyn 14,78 Gres
1.4 Pom. 9,92 Gres
1.3 Pracownia 36,76 Gres
1.1 Klatka schodowa 29,95 Gres
1.18 Szatnia 13,00 Gres
1.17 Pracownia 31,04 Wykł. PVC
1.16 Pracownia 22,21 Wykł. PVC
1/7 Klasa 25,47 Wykł. PVC
1/8 Klasa
1/6 komunikacja 35,09 Wykł.
1/5 wc niepeł.
TP
SW-1
SW-2
T0-1
ZK1 +W.G.
Proj. kanał
Rura ø75 - projektowane zasilanie sterowni dźwigu od tablicy TG
Hydrant wewnętrzny 25mm 70-8-20
Platforma dźwigowa Obrys A 900 1600x1400
7x16
30
100 205
110 205
130
Legenda:
A - oprawa świetlówkowa 2x36
Aw - oprawa świetlówkowa 2x36 z mod. awaryjnym
- Lampa żarowa
- podwójne gniazdo wtyczkowe hermetyczne
- gniazdo wtyczkowe podwójne
- wyłącznik jednobiegunowy
- wyłącznik świecznikowy
- przełącznik schodowy
- przycisk dzwonkowy
- Dzwonek
c.a. - centrala oddymiająca
- czujka dymowa
- ROP
- oprawa ewakuacyjna
TB - Tablica bezpiecznikowa
- Gniazdo trójfazowe z wyłącznikiem
BIURO INŻYNIERSKIE "LEMAZ"
T. Ważna M.Bednarz w Lubaczowie
ul. Unii Lubelskiej 89/2, 37-600 Lubaczów
Nazwa zadania
Przebudowa i nadbudowa istniejącego budynku pralni z częścią dydaktyczną - projekt zamienny
Skala 1:50
Działka nr ewid. 3285; Obręb 0001 Lubaczów
Adres obiektu 37-600 Lubaczów, ul. Kościuszki 145
Treść rysunku Instalacja elektryczna - rzut parteru
Inwestor Zespół Placówek im. Jana Pawła II w Lubaczowie
Adres Inwestora 37-600 Lubaczów, ul. Kościuszki 145
Upr. Bud. Podpis
Projektował tech. elektr. Wiesław Szpyt 18/88
Faza PB
Data 07.2015
Kierownik jednostki projektowej inż. Marian Bednarz
Nr rys.