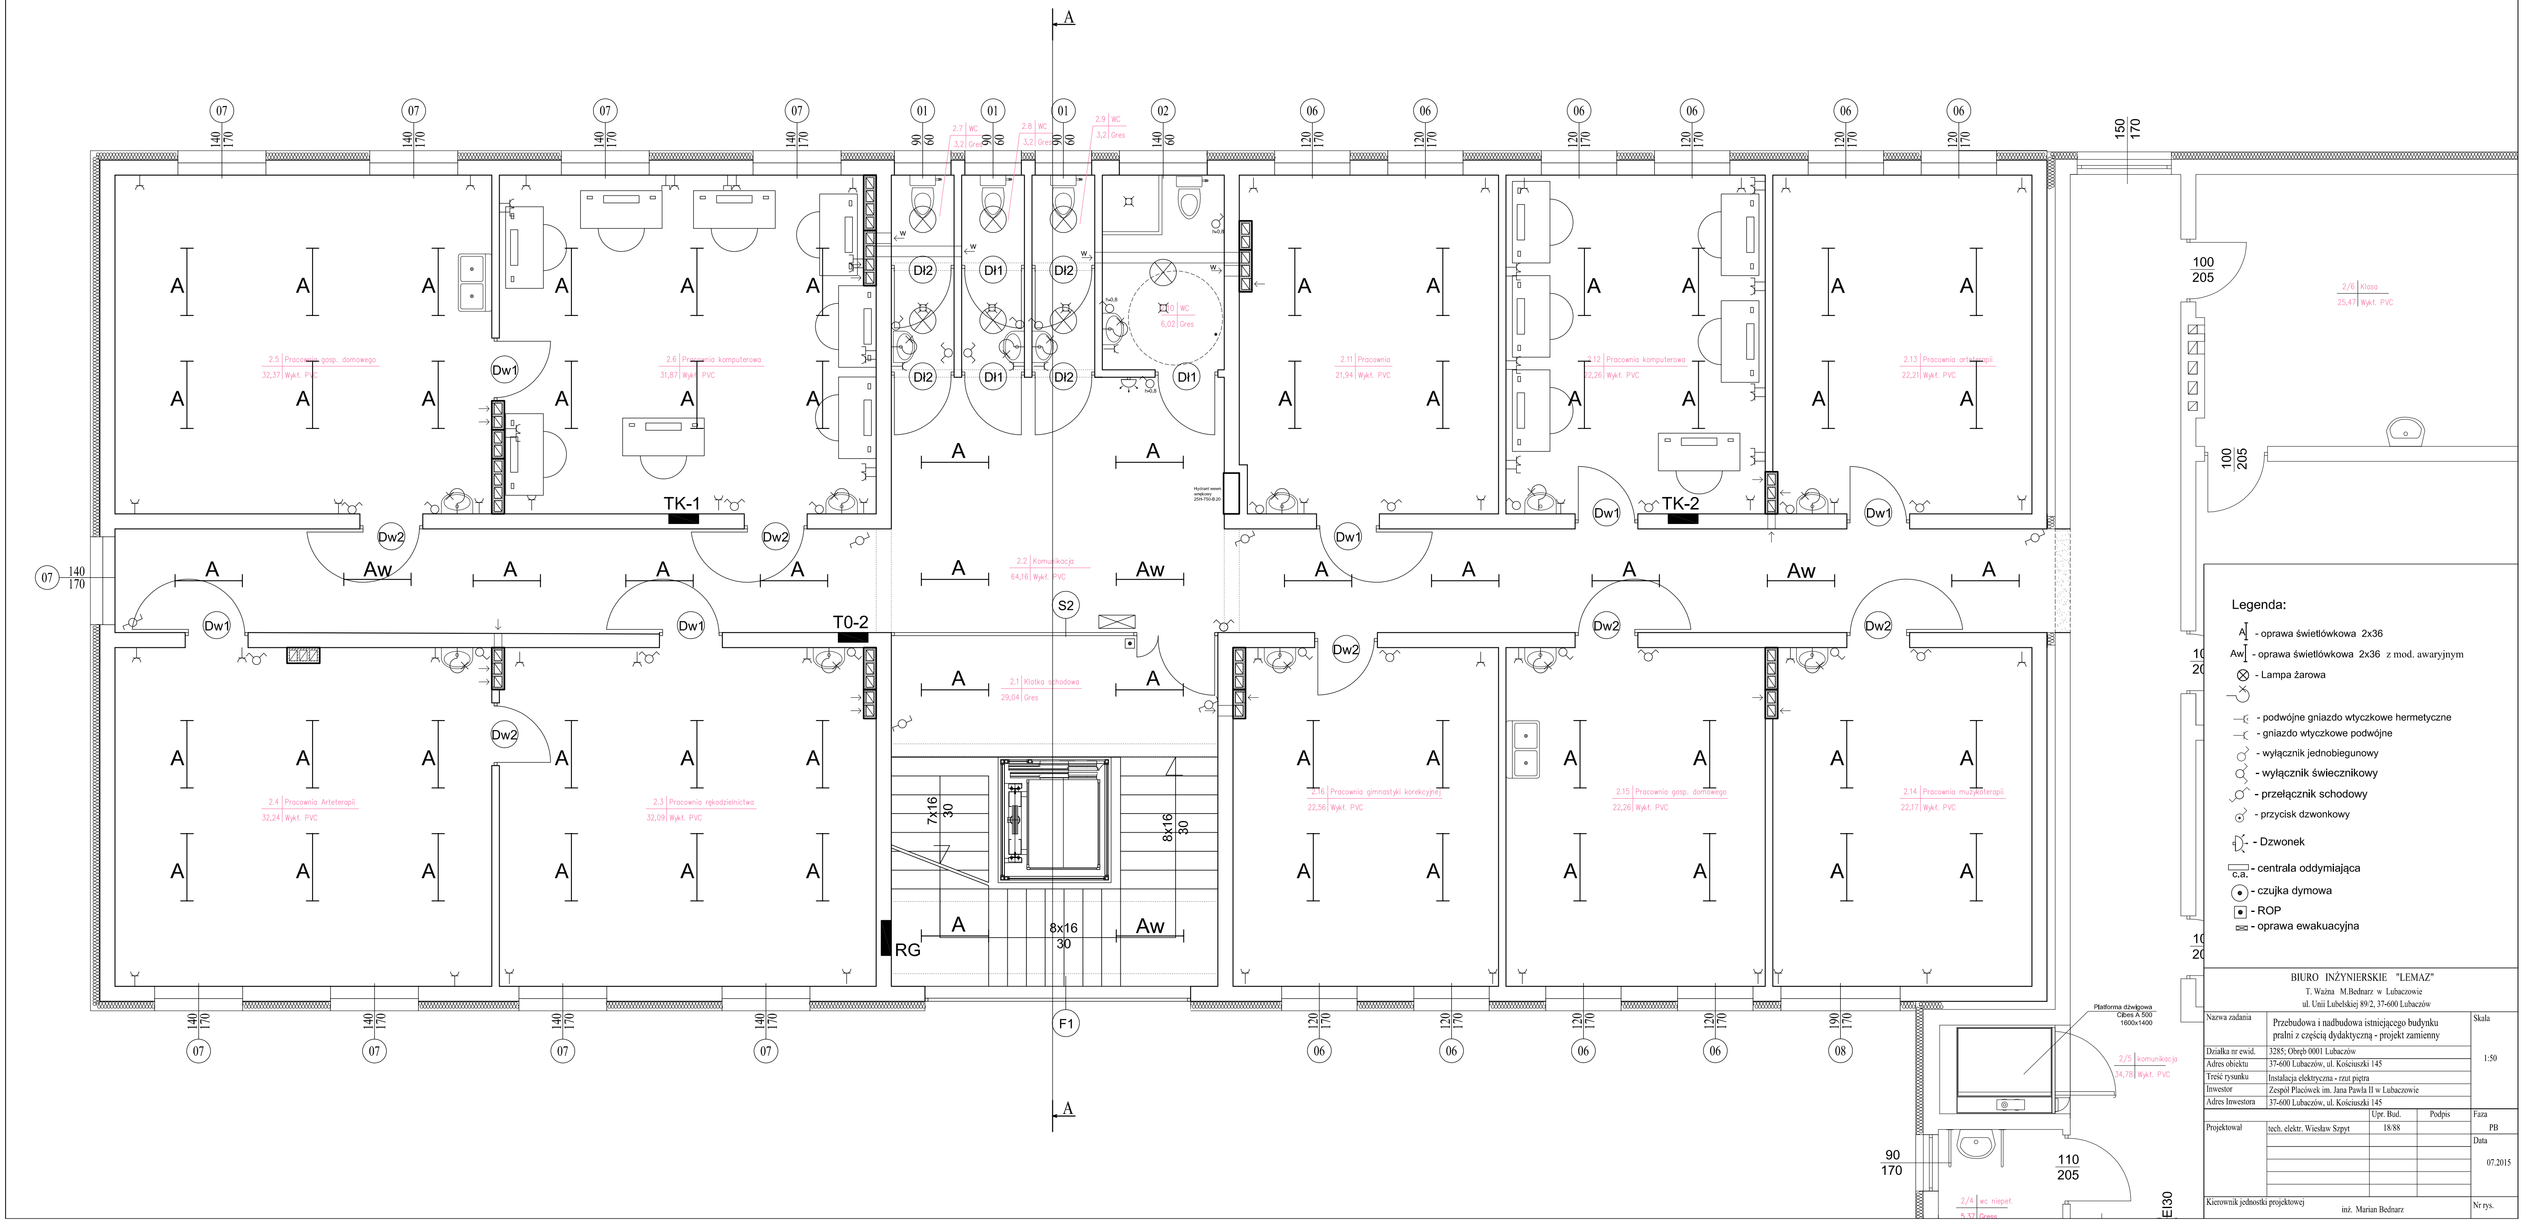

Legenda:

- A - oprawa świetlówkowa 2x36
- Aw - oprawa świetlówkowa 2x36 z mod. awaryjnym
- ⊗ - Lampa żarowa
- - podwójne gniazdo wtyczkowe hermetyczne
- - gniazdo wtyczkowe podwójne
- - wyłącznik jednobiegunowy
- - wyłącznik świecznikowy
- - przełącznik schodowy
- - przycisk dzwonkowy
- - Dzwonek
- c.a. - centrala oddymiająca
- - czujka dymowa
- - ROP
- - oprawa ewakuacyjna

BIURO INŻYNIERSKIE "LEMAZ"
T. Ważna M.Bednarz w Lubaczowie
ul. Unii Lubelskiej 89/2, 37-600 Lubaczów

Nazwa zadania	Przebudowa i nadbudowa istniejącego budynku pralni z częścią dydaktyczną - projekt zamienny			Skala 1:50
Działka nr ewid.	3285; Obręb 0001 Lubaczów			
Adres obiektu	37-600 Lubaczów, ul. Kościuszki 145			
Treść rysunku	Instalacja elektryczna - rzut piętra			
Inwestor	Zespół Placówek im. Jana Pawła II w Lubaczowie			
Adres Inwestora	37-600 Lubaczów, ul. Kościuszki 145			
		Upr. Bud.	Podpis	Faza PB
Projektował	tech. elektr. Wiesław Szpyt	18/88		Data 07.2015
Kierownik jednostki projektowej	inż. Marian Bednarz			Nr rys.