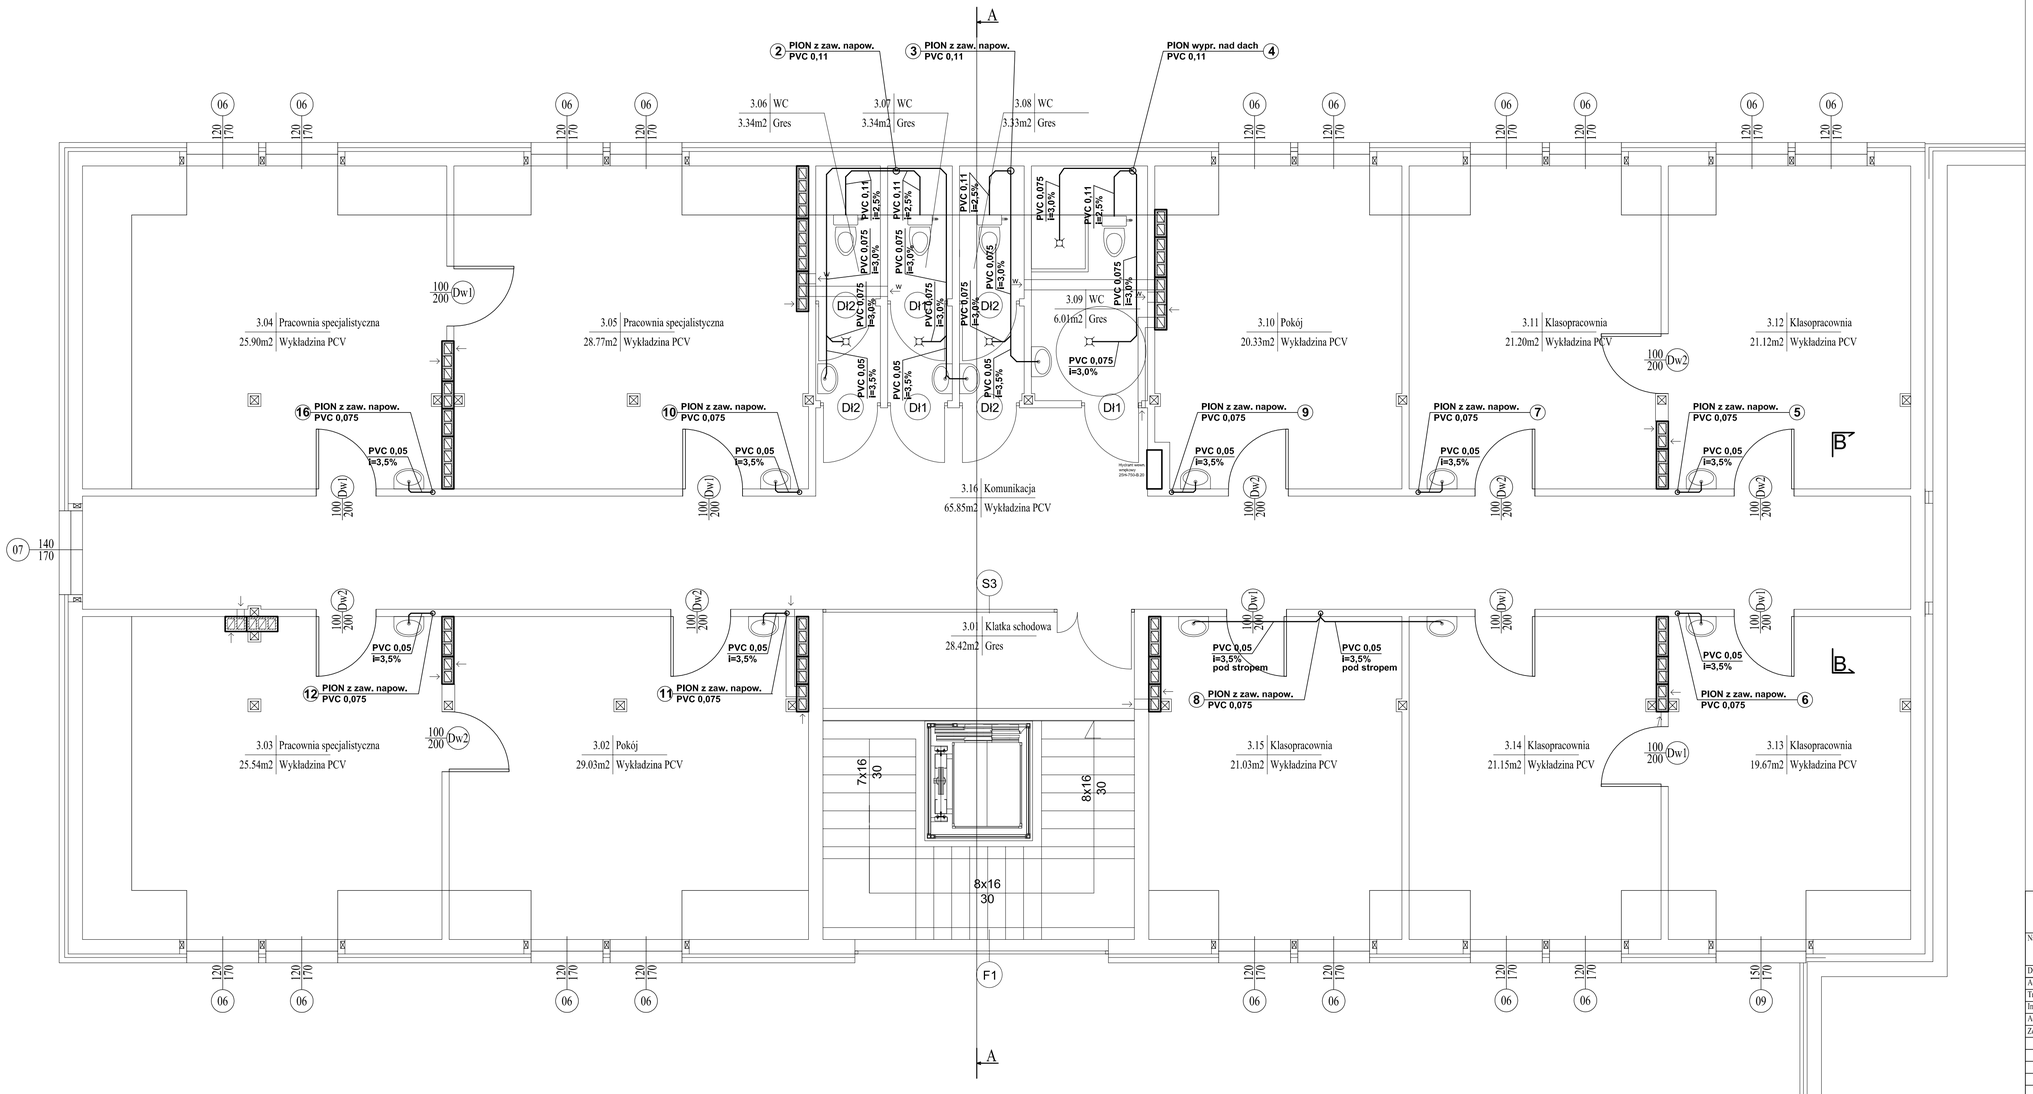

BIURO INŻYNIERSKIE "LEMAZ"
T. Ważna i M.Bednarz w Lubaczowie
ul. Unii Lubelskiej 89/2, 37-600 Lubaczów

Nazwa zadania	Przebudowa i nadbudowa istniejącego budynku pralni z częścią dydaktyczną - projekt zamienny			Skala 1:50
Działka nr ewid.	3285; Obręb 0001 Lubaczów			
Adres obiektu	37-600 Lubaczów, ul. Kościuszki 145			
Treść rysunku	Inst. kan. sanit. - rzut poddasza			
Inwestor	Zespół Placówek im. Jana Pawła II w Lubaczowie			
Adres Inwestora	37-600 Lubaczów, ul. Kościuszki 145			
Zespół projektowy		Upr. Bud.	Podpis	Faza PB
mgr inż.	Artur Bednarz	PDK/0128/POOS/07		
mgr inż.	Magda Wojdyła			
mgr inż.	Grzegorz Ceniuch			Data 07.2015
inż.	Marian Bednarz	11/92		
mgr inż.	Artur Szyk	PDK/0105/POOS/08		
Kierownik jednostki projektowej	inż. Marian Bednarz			Nr rys.