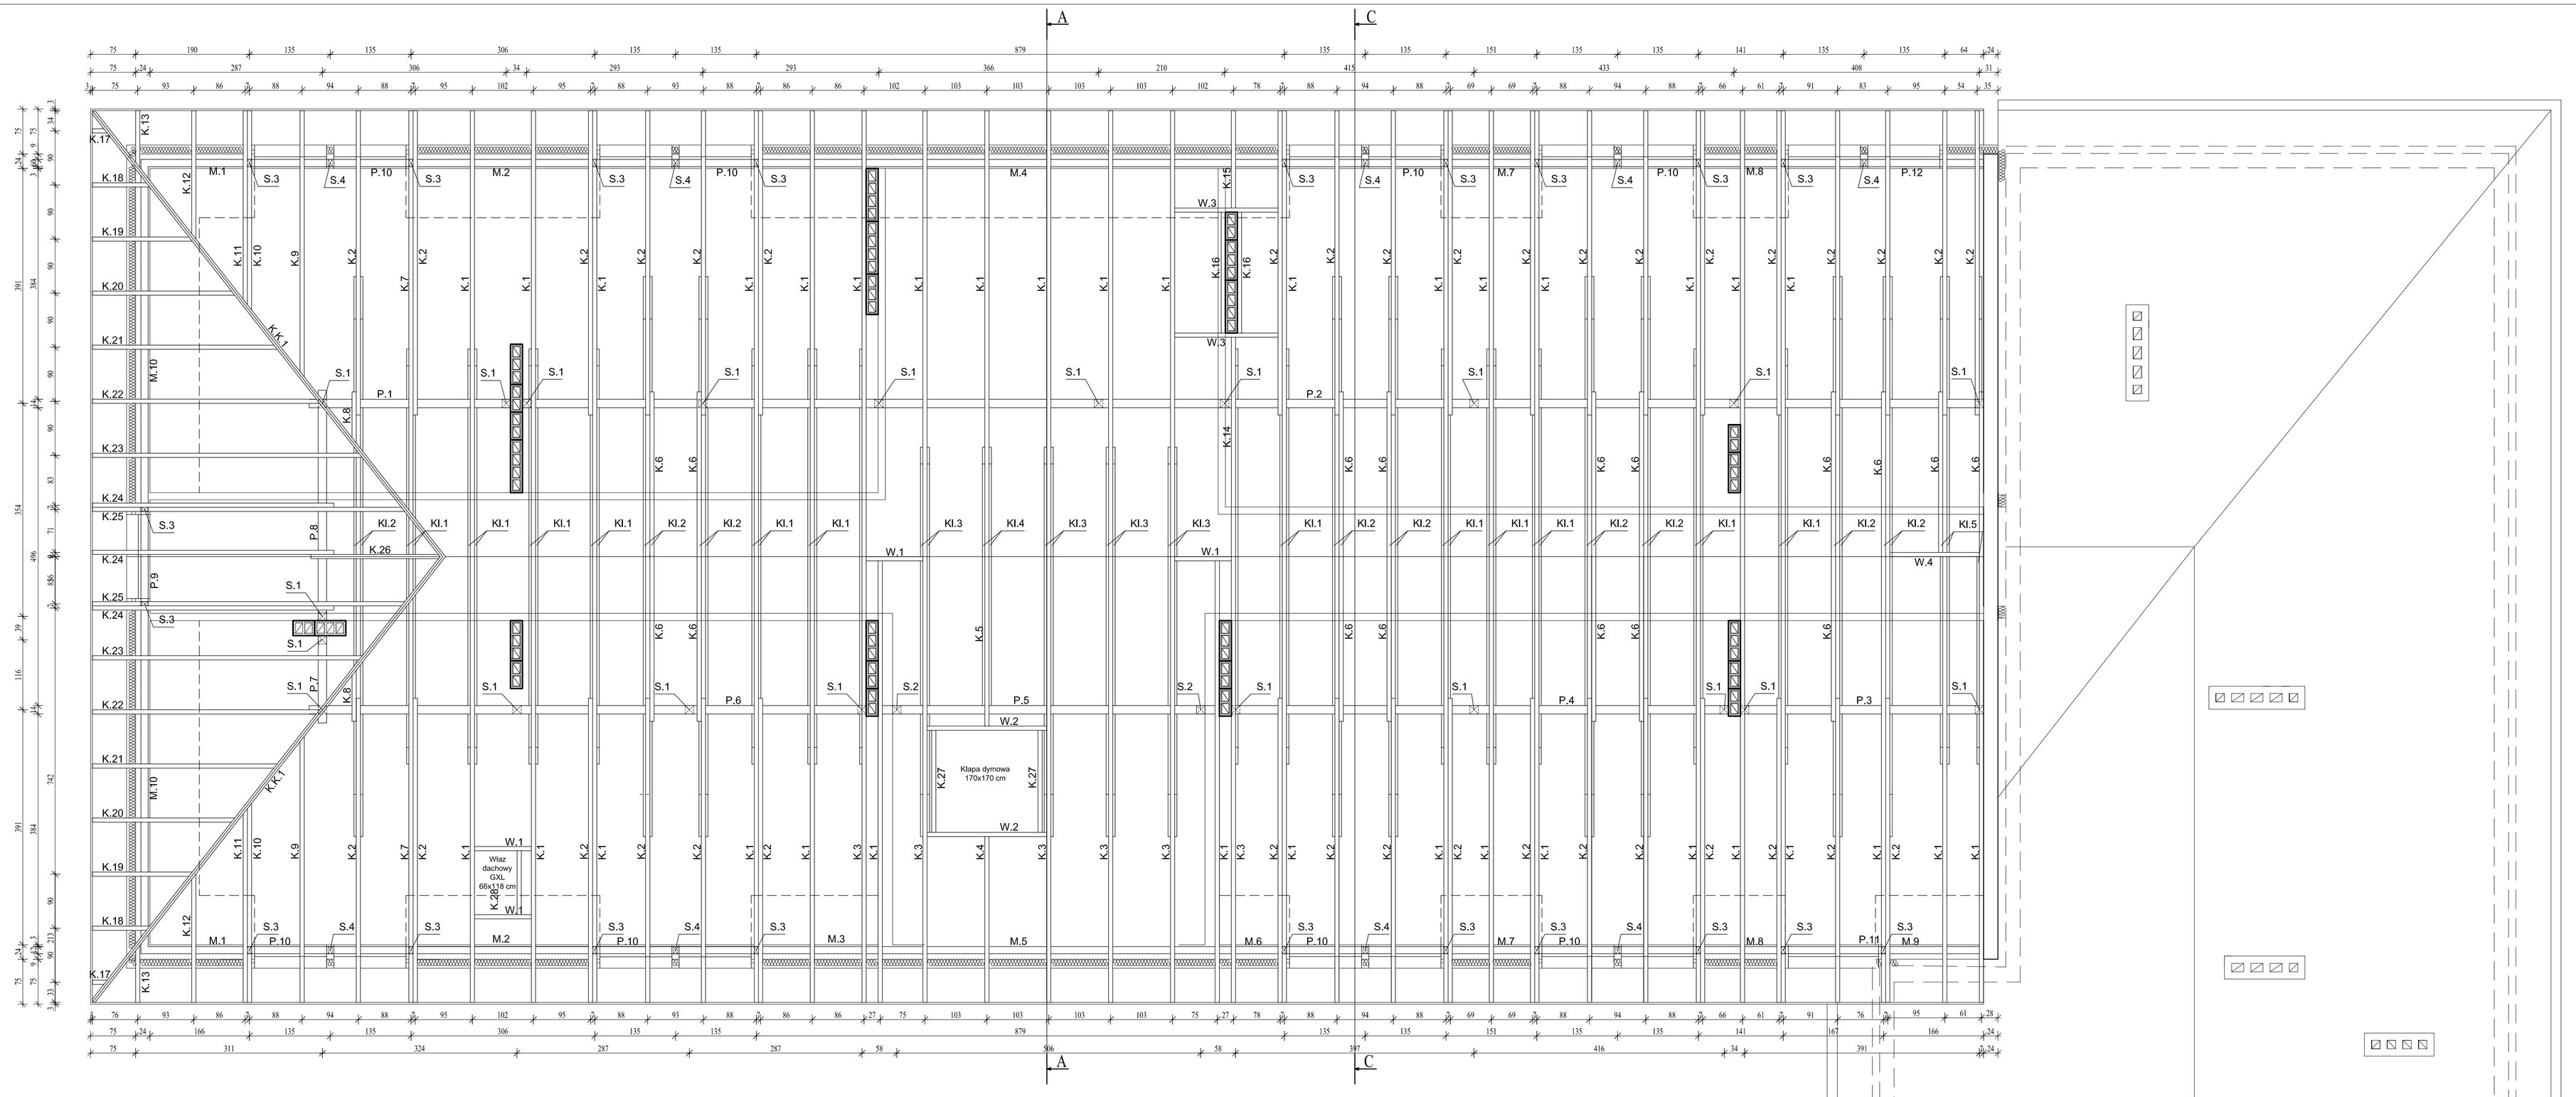

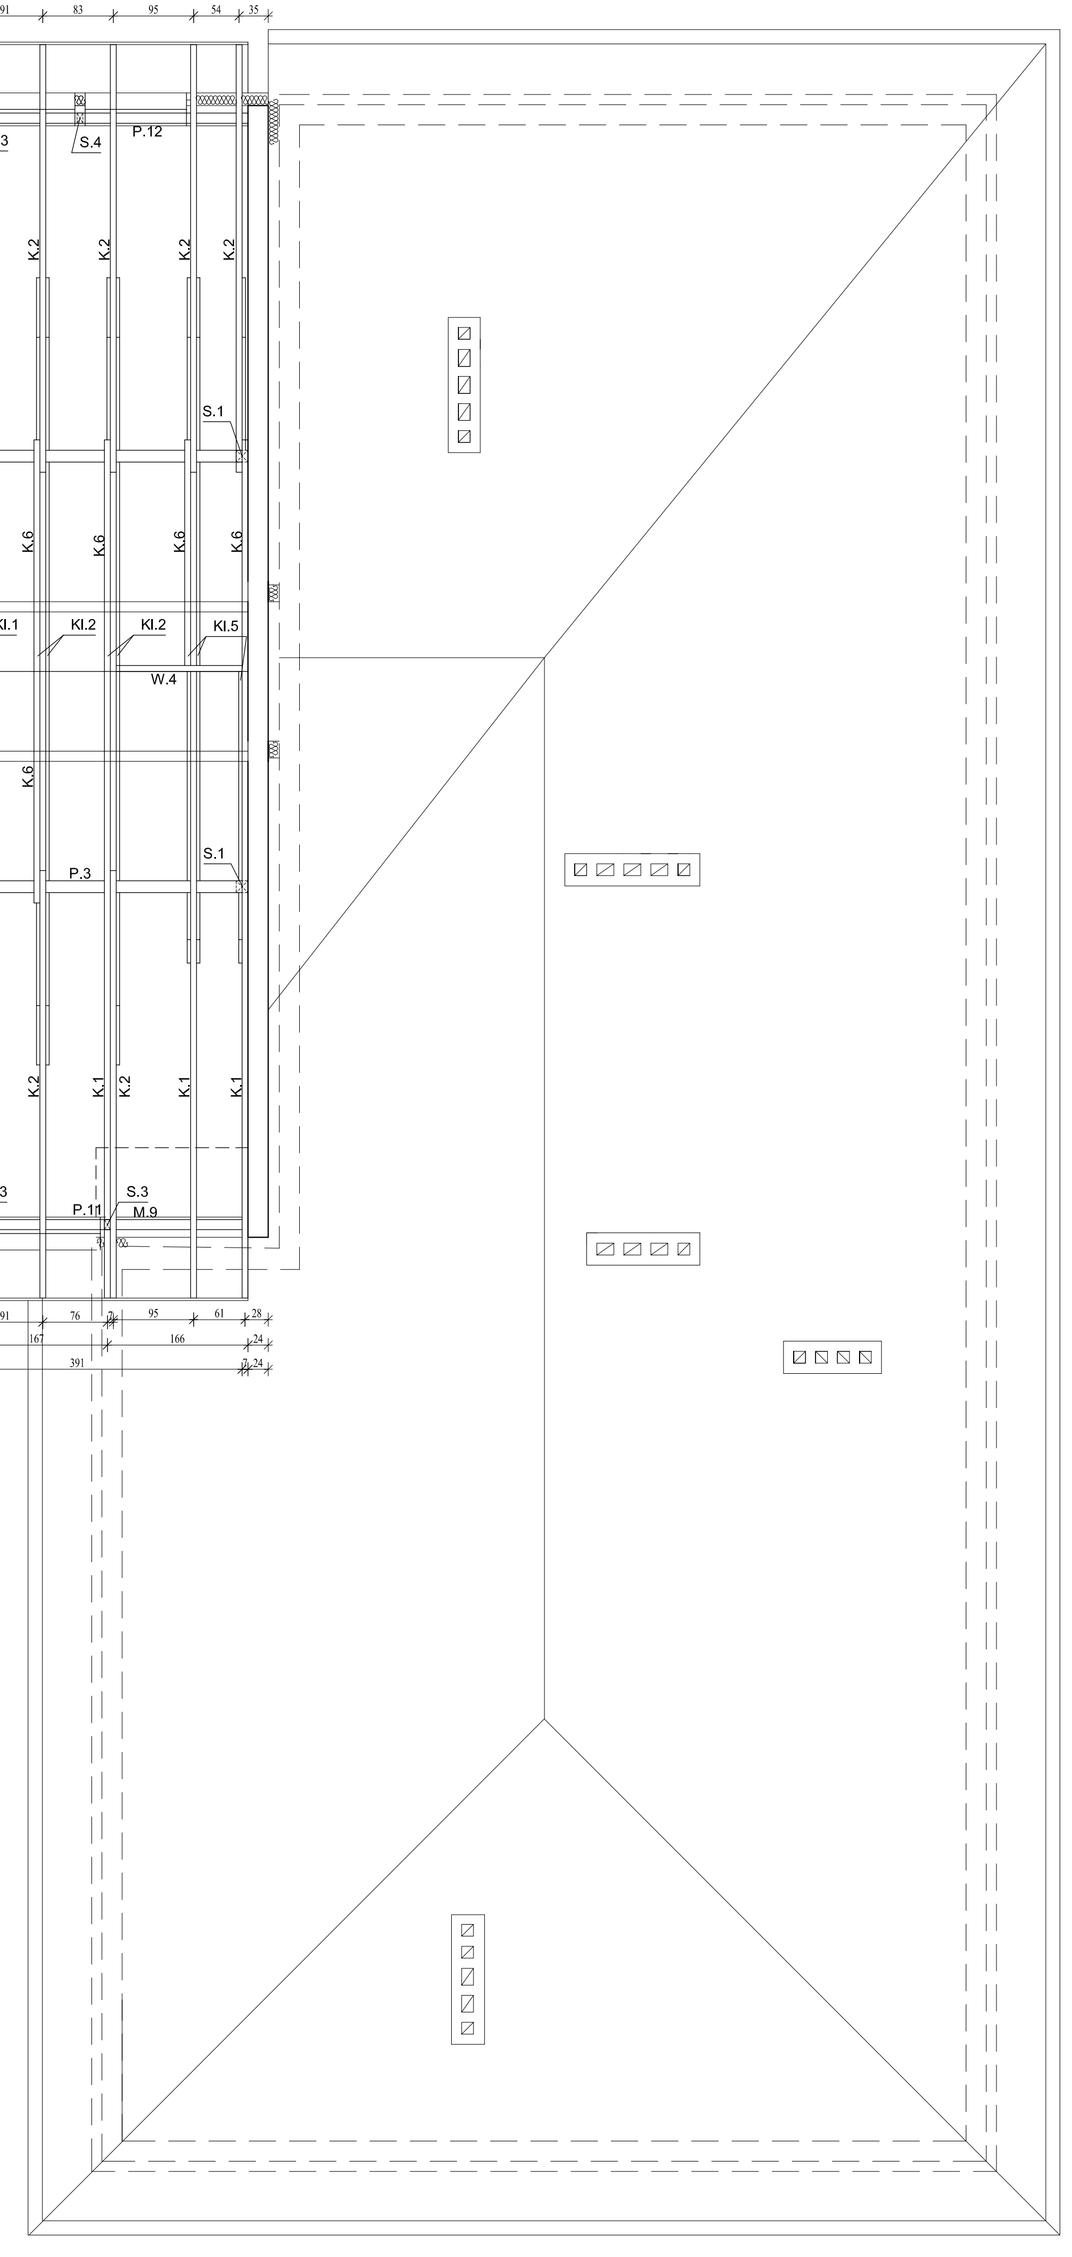

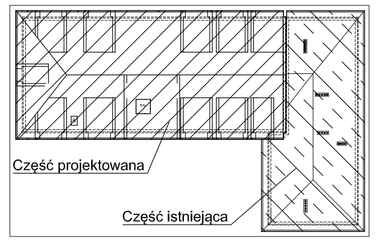

Legenda:

K.1	- Krokiew 7x14	L= 8,65 m	-	35 szt.
K.2	- Krokiew 7x14	L= 5,25 m	-	36 szt.
K.3	- Krokiew 7x14	L= 7,70 m	-	5 szt.
K.4	- Krokiew 7x14	L= 3,00 m	-	1 szt.
K.5	- Krokiew 7x14	L= 3,00 m	-	1 szt.
K.6	- Krokiew 7x14	L= 3,35 m	-	17 szt.
K.7	- Krokiew 7x14	L= 7,85 m	-	2 szt.
K.8	- Krokiew 7x14	L= 1,00 m	-	2 szt.
K.9	- Krokiew 7x14	L= 4,60 m	-	2 szt.
K.10	- Krokiew 7x14	L= 3,90 m	-	2 szt.
K.11	- Krokiew 7x14	L= 3,35 m	-	2 szt.
K.12	- Krokiew 7x14	L= 2,55 m	-	2 szt.
K.13	- Krokiew 7x14	L= 1,15 m	-	2 szt.
K.14	- Krokiew 7x14	L= 4,35 m	-	1 szt.
K.15	- Krokiew 7x14	L= 2,00 m	-	1 szt.
K.16	- Krokiew 7x14	L= 2,50 m	-	2 szt.
K.17	- Krokiew 7x14	L= 0,35 m	-	2 szt.
K.18	- Krokiew 7x14	L= 1,15 m	-	2 szt.
K.19	- Krokiew 7x14	L= 2,00 m	-	2 szt.
K.20	- Krokiew 7x14	L= 2,80 m	-	2 szt.
K.21	- Krokiew 7x14	L= 3,65 m	-	2 szt.
K.22	- Krokiew 7x14	L= 4,45 m	-	2 szt.
K.23	- Krokiew 7x14	L= 5,25 m	-	2 szt.
K.24	- Krokiew 7x14	L= 4,20 m	-	3 szt.
K.25	- Krokiew 7x14	L= 6,10 m	-	2 szt.
K.26	- Krokiew 7x14	L= 2,50 m	-	1 szt.
K.27	- Krokiew 7x14	L= 1,90 m	-	2 szt.
K.28	- Krokiew 7x14	L= 1,40 m	-	1 szt.
KK.1	- Krokiew 7x14	L= 11,05 m	-	2 szt

M.1	- Murłata 12x12	L= 1,95 m	-	2 szt.
M.2	- Murłata 12x12	L= 3,25 m	-	2 szt.
M.3	- Murłata 12x12	L= 2,20 m	-	1 szt.
M.4	- Murłata 12x12	L= 9,00 m	-	1 szt.
M.5	- Murłata 12x12	L= 6,25 m	-	1 szt.
M.6	- Murłata 12x12	L= 1,25 m	-	1 szt.
M.7	- Murłata 12x12	L= 1,70 m	-	2 szt.
M.8	- Murłata 12x12	L= 1,60 m	-	2 szt.
M.9	- Murłata 12x12	L= 1,75 m	-	1 szt.
M.10	- Murłata 12x12	L= 5,95 m	-	2 szt.
P.1	- Płatew 14x16	L= 3,35 m	-	1 szt.
P.2	- Płatew 14x16	L= 24,35 m	-	1 szt.
P.3	- Płatew 14x16	L= 4,05 m	-	1 szt.
P.4	- Płatew 14x16	L= 8,30 m	-	1 szt.
P.5	- Płatew 14x16	L= 5,55 m	-	1 szt.
P.6	- Płatew 14x16	L= 9,30 m	-	1 szt.
P.7	- Płatew 14x16	L= 1,45 m	-	1 szt.
P.8	- Płatew 14x16	L= 3,85 m	-	1 szt.
P.9	- Płatew 12x12	L= 1,80 m	-	2 szt.
P.10	- Płatew 12x12	L= 2,90 m	-	16 szt.
P.11	- Płatew 12x12	L= 1,90 m	-	2 szt.
P.12	- Płatew 12x12	L= 3,45 m	-	2 szt.
Pd.1	- Podwalina 14x12	L= 3,35 m	-	1 szt.
Pd.2	- Podwalina 14x12	L= 24,35 m	-	1 szt.
Pd.3	- Podwalina 14x12	L= 4,05 m	-	1 szt.
Pd.4	- Podwalina 14x12	L= 8,30 m	-	1 szt.
Pd.5	- Podwalina 14x12	L= 5,55 m	-	1 szt.
Pd.6	- Podwalina 14x12	L= 9,30 m	-	1 szt.
Pd.7	- Podwalina 14x12	L= 1,45 m	-	1 szt.
Pd.8	- Podwalina 14x12	L= 3,85 m	-	1 szt.

S.1	- Słupek 14x14	L= 3,65 m	-	21 szt.
S.2	- Słupek 14x14	L= 4,65 m	-	2 szt.
S.3	- Słupek 7x14	L= 1,01 m	-	21 szt.
S.4	- Słupek 7x14	L= 1,70 m	-	9 szt.
S.5	- Słupek 7x14	L= 0,15 m	-	31 szt.
W.1	- Wymian 7x14	L= 0,95 m	-	4 szt.
W.2	- Wymian 7x14	L= 2,00 m	-	2 szt.
W.3	- Wymian 7x14	L= 1,75 m	-	2 szt.
W.4	- Wymian 7x14	L= 1,50 m	-	1 szt.
Kl-1	- Kleszcz 3,8x16	L= 6,95 m	-	27 szt.
Kl-2	- Kleszcz 3,8x16	L= 9,35m	-	20 szt.
Kl-3	- Kleszcz 3,8x16	L= 6,50m	-	8 szt.
Kl-4	- Kleszcz 3,8x16	L= 4,45 m	-	2 szt.
Kl-5	- Kleszcz 3,8x16	L= 8,15 m	-	3 szt.
Z1	- Zastrzał 5x10	L= 1,45 m	-	31 szt.

UWAGA:
Długości podane bez zamków,czopów i nadmiaru na łączenie.
Stosować drewno konstrukcyjne klasy C30

BIURO INŻYNIERSKIE "LEMAZ"
T. Waina M.Bednarz w Lubaczowie
ul. Unii Lubelskiej 89/2, 37-600 Lubaczów

Nazwa zadania	Przebudowa i nadbudowa istniejącego budynku pralni z częścią dydaktyczną - projekt zamienny			Skala
Działka nr ewid.	3285; Obręb 0001 Lubaczów			1:50
Adres obiektu	37-600 Lubaczów, ul. Kościuszki 145			
Treść rysunku	Rzut więźby dachowej			
Inwestor	Zespół Placówek im. Jana Pawła II w Lubaczowie			
Adres Inwestora	37-600 Lubaczów, ul. Kościuszki 145			
		Upr. Bud.	Podpis	Faza
Projektował	inż. Zygmunt Motyka	409/88, 52/82		PB
	mgr inż. arch. Jan Superson	52/84		Data
	mgr inż. Bogdan Szuper			07.2015
	mgr inż. Ryszard Trelka	74/98		
Kierownik jednostki projektowej	inż. Marian Bednarz			Nr rys.