


Bieg nr 1 - 1 szt.

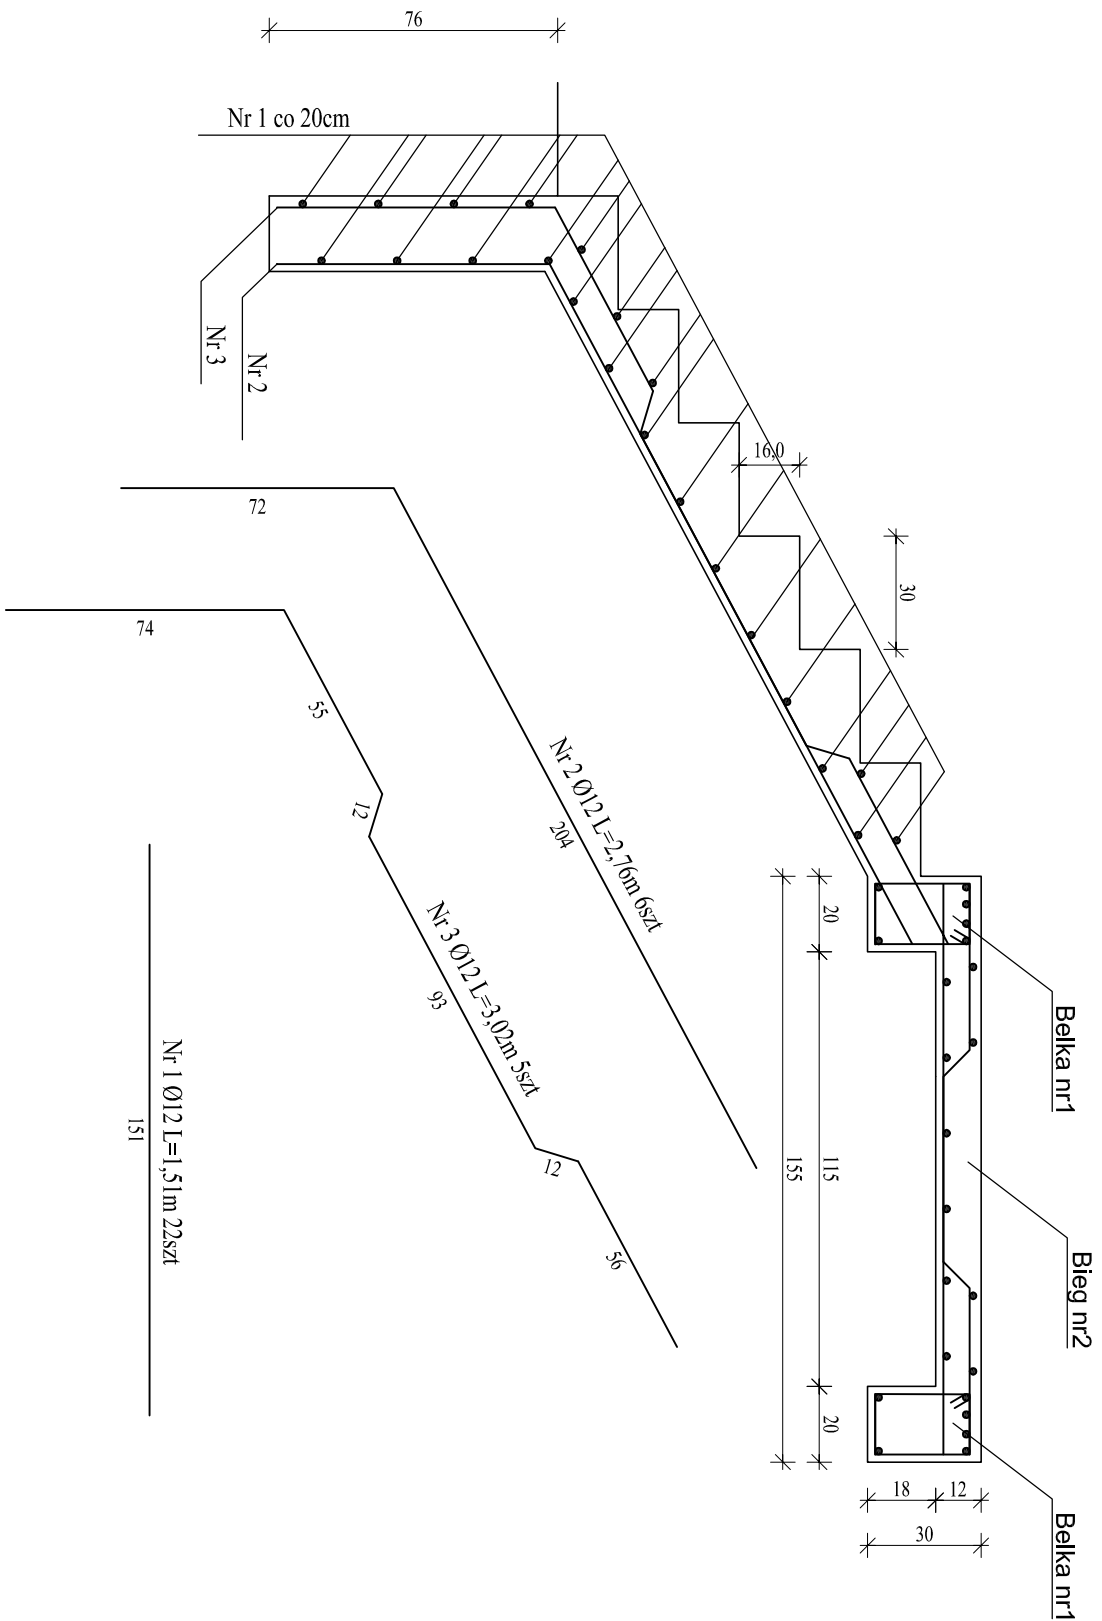

Beton C16/20  
Stal A-III i A-0

BIURO INŻYNIERSKIE "LEMAZ"				
T. Wążna M.Bednarz w Lubaczowie				
ul. Unii Lubelskiej 89/2, 37-600 Lubaczów				
Nazwa zadania	Przebudowa i nadbudowa istniejącego budynku pralni z częścią dydaktyczną - projekt zamienny			Skala
Działka nr ewid.	3285; Ogręb 0001 Lubaczów			1:20
Adres obiektu	37-600 Lubaczów, ul. Kościuski 145			
Treść rysunku	Zbrojenie schodów - bieg nr I			
Investor	Zespół Placówek im. Jana Pawła II w Lubaczowie			
Adres Inwestora	37-600 Lubaczów, ul. Kościuski 145			
Projektował		Upr. Bud.	Podpis	Faza
	inż. Zygmunt Moryka	409/68, 52/82		PB
	mgr inż. Bogdan Szuper			Data
	mgr inż. Ryszard Treka	74/98		07.2015
Kierownik jednostki projektowej				Nr rys.
inż. Marian Bednarz				