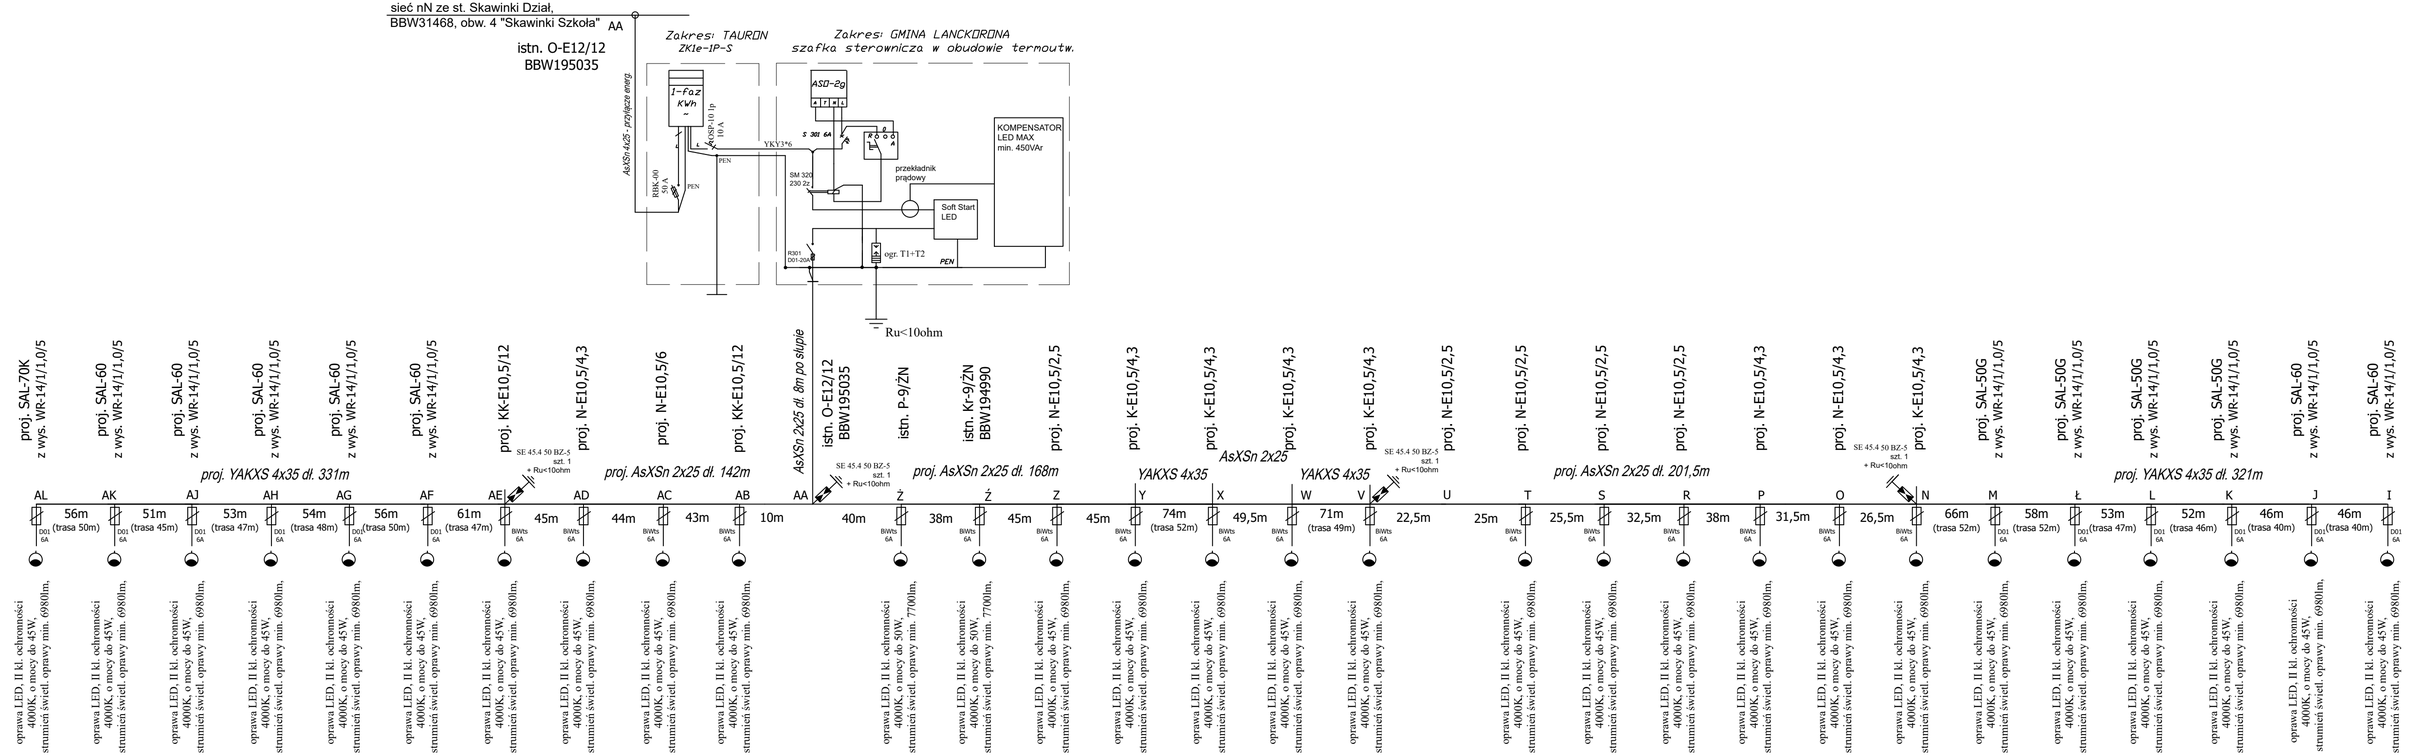

Całość urządzeń zastosować II klasie ochronności

Układ istn. sieci: TN-C

Pp = 27szt. * 45W + 2 szt. * 50W = 1,315kW
prąd obwodu = 5,7A

Inwestor	Gmina Lanckorona, 34-143 Lanckorona ul. Krakowska 8	
Obiekt	Budowa sieci elektroenergetycznej oświetleniowej do 1kV, ulicy Zadziele w miejscowości Skawinki wraz z rozbiórką i budową sieci elektroenerg. do 1kV oraz rozbiórką fragmentu przyłącza napow.	
Adres	Skawinki, dz. nr 3295, 412/1, 467/24, 467/23, 467/9, 467/10, 467/11, 429/3, 433/1, 433/2, 438/8, 438/17, 438/16, 438/7, 438/6, 438/5, 3293, 453/1, 453/2, 450/2, 488/9, 450/3, 450/1, 488/14, 488/13, 488/15, 488/16, 488/11, 488/5, 3675/4, 3675/5,	
Branża / Faza	Elektryczna / Projekt techniczny	
Projektował	mgr inż. Grzegorz Żuk	nr upr. 340/2001
Sprawdził	mgr inż. Michał Żuk	MAP/0069/PWBE/17
Tytuł rysunku	Schemat ideowy zasilania i oświetlenia drogi – zakres 2	
Data	luty 2025	Numer rysunku / E–6