


PRZEKRÓJ A-A  
SKALA 1:50

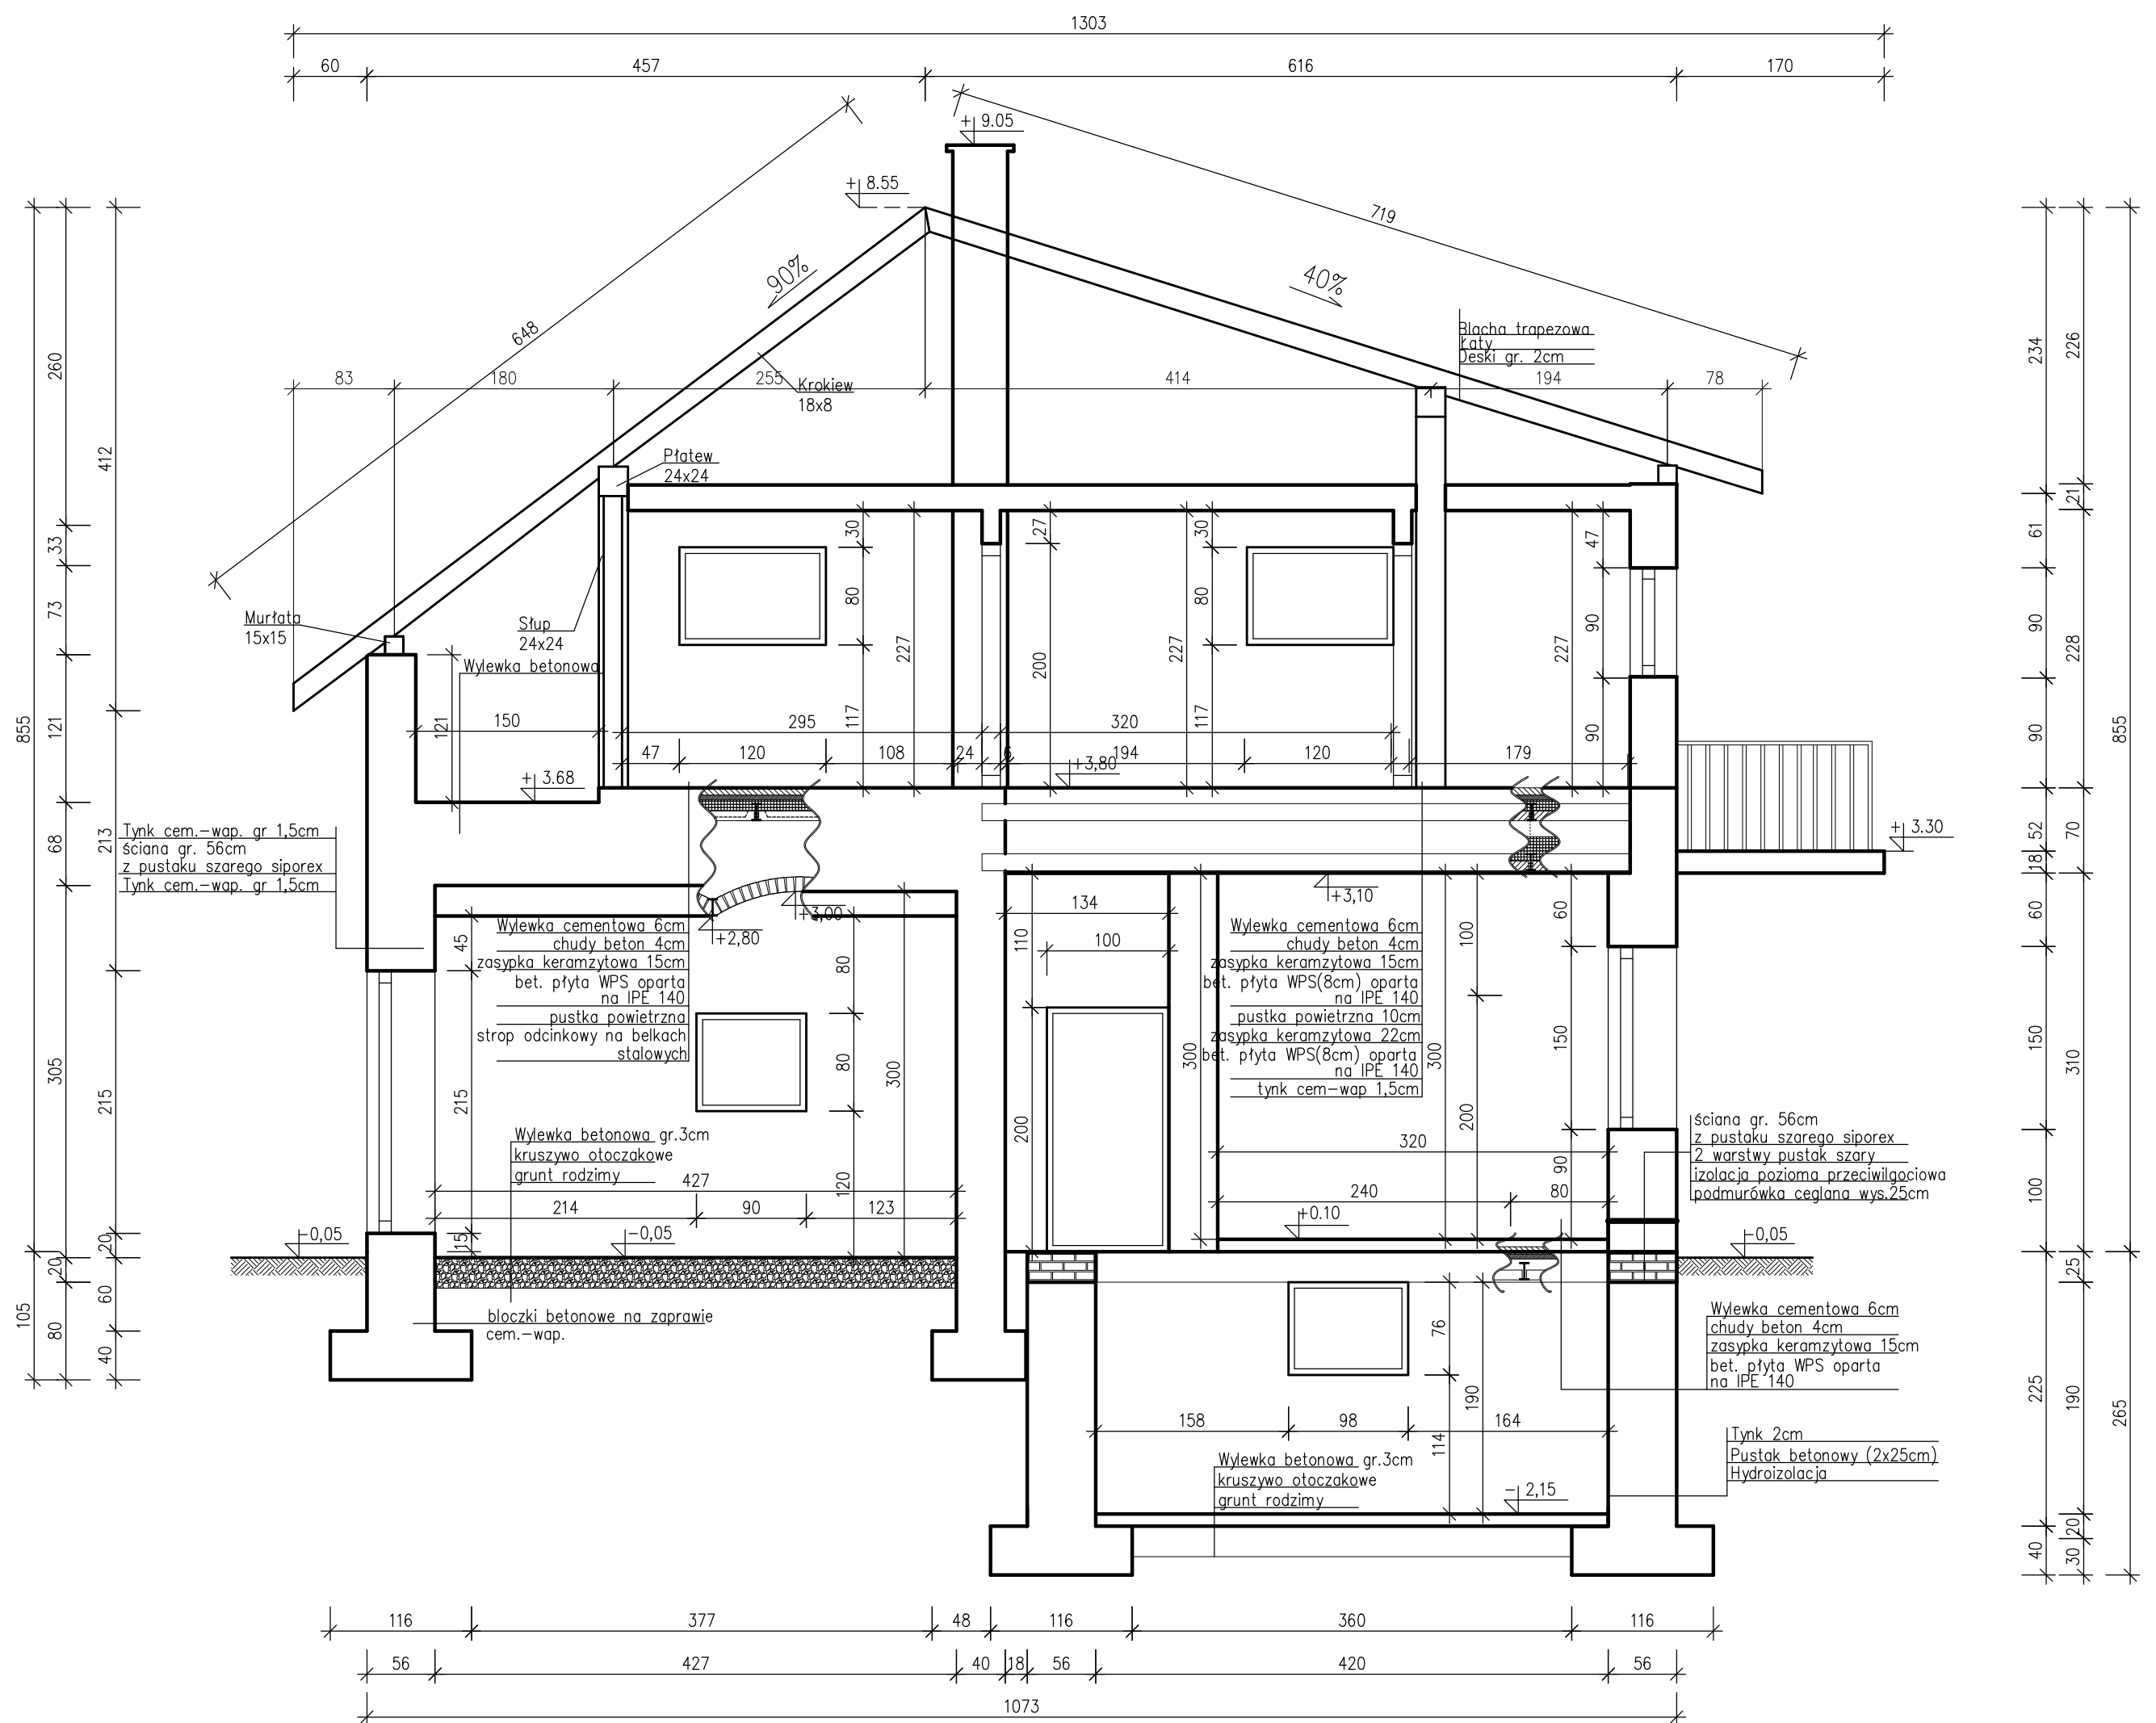

FIRMA: Zakład Usług Projektowych G. Kalamarz w Przeworsku			
TEMAT: INWENTARYZACJA BUDYNKU KOLEJOWEGO W PRZEWORSKU			
TREŚĆ RYSUNKU: PRZEKRÓJ A-A			SKALA 1: 50
PROJEKTOWAŁ: imię i nazwisko nr upr podpis mgr inż. arch. Sławomir Koń A-131/90 inż. Stanisław Półtorak			BRANŻA archit. – konstr. NUMER RYSUNKU 4
UMOWA	DATA 11-2016	STADIUM inwentaryzacja	