


PRZEKRÓJ D-D
SKALA 1:50

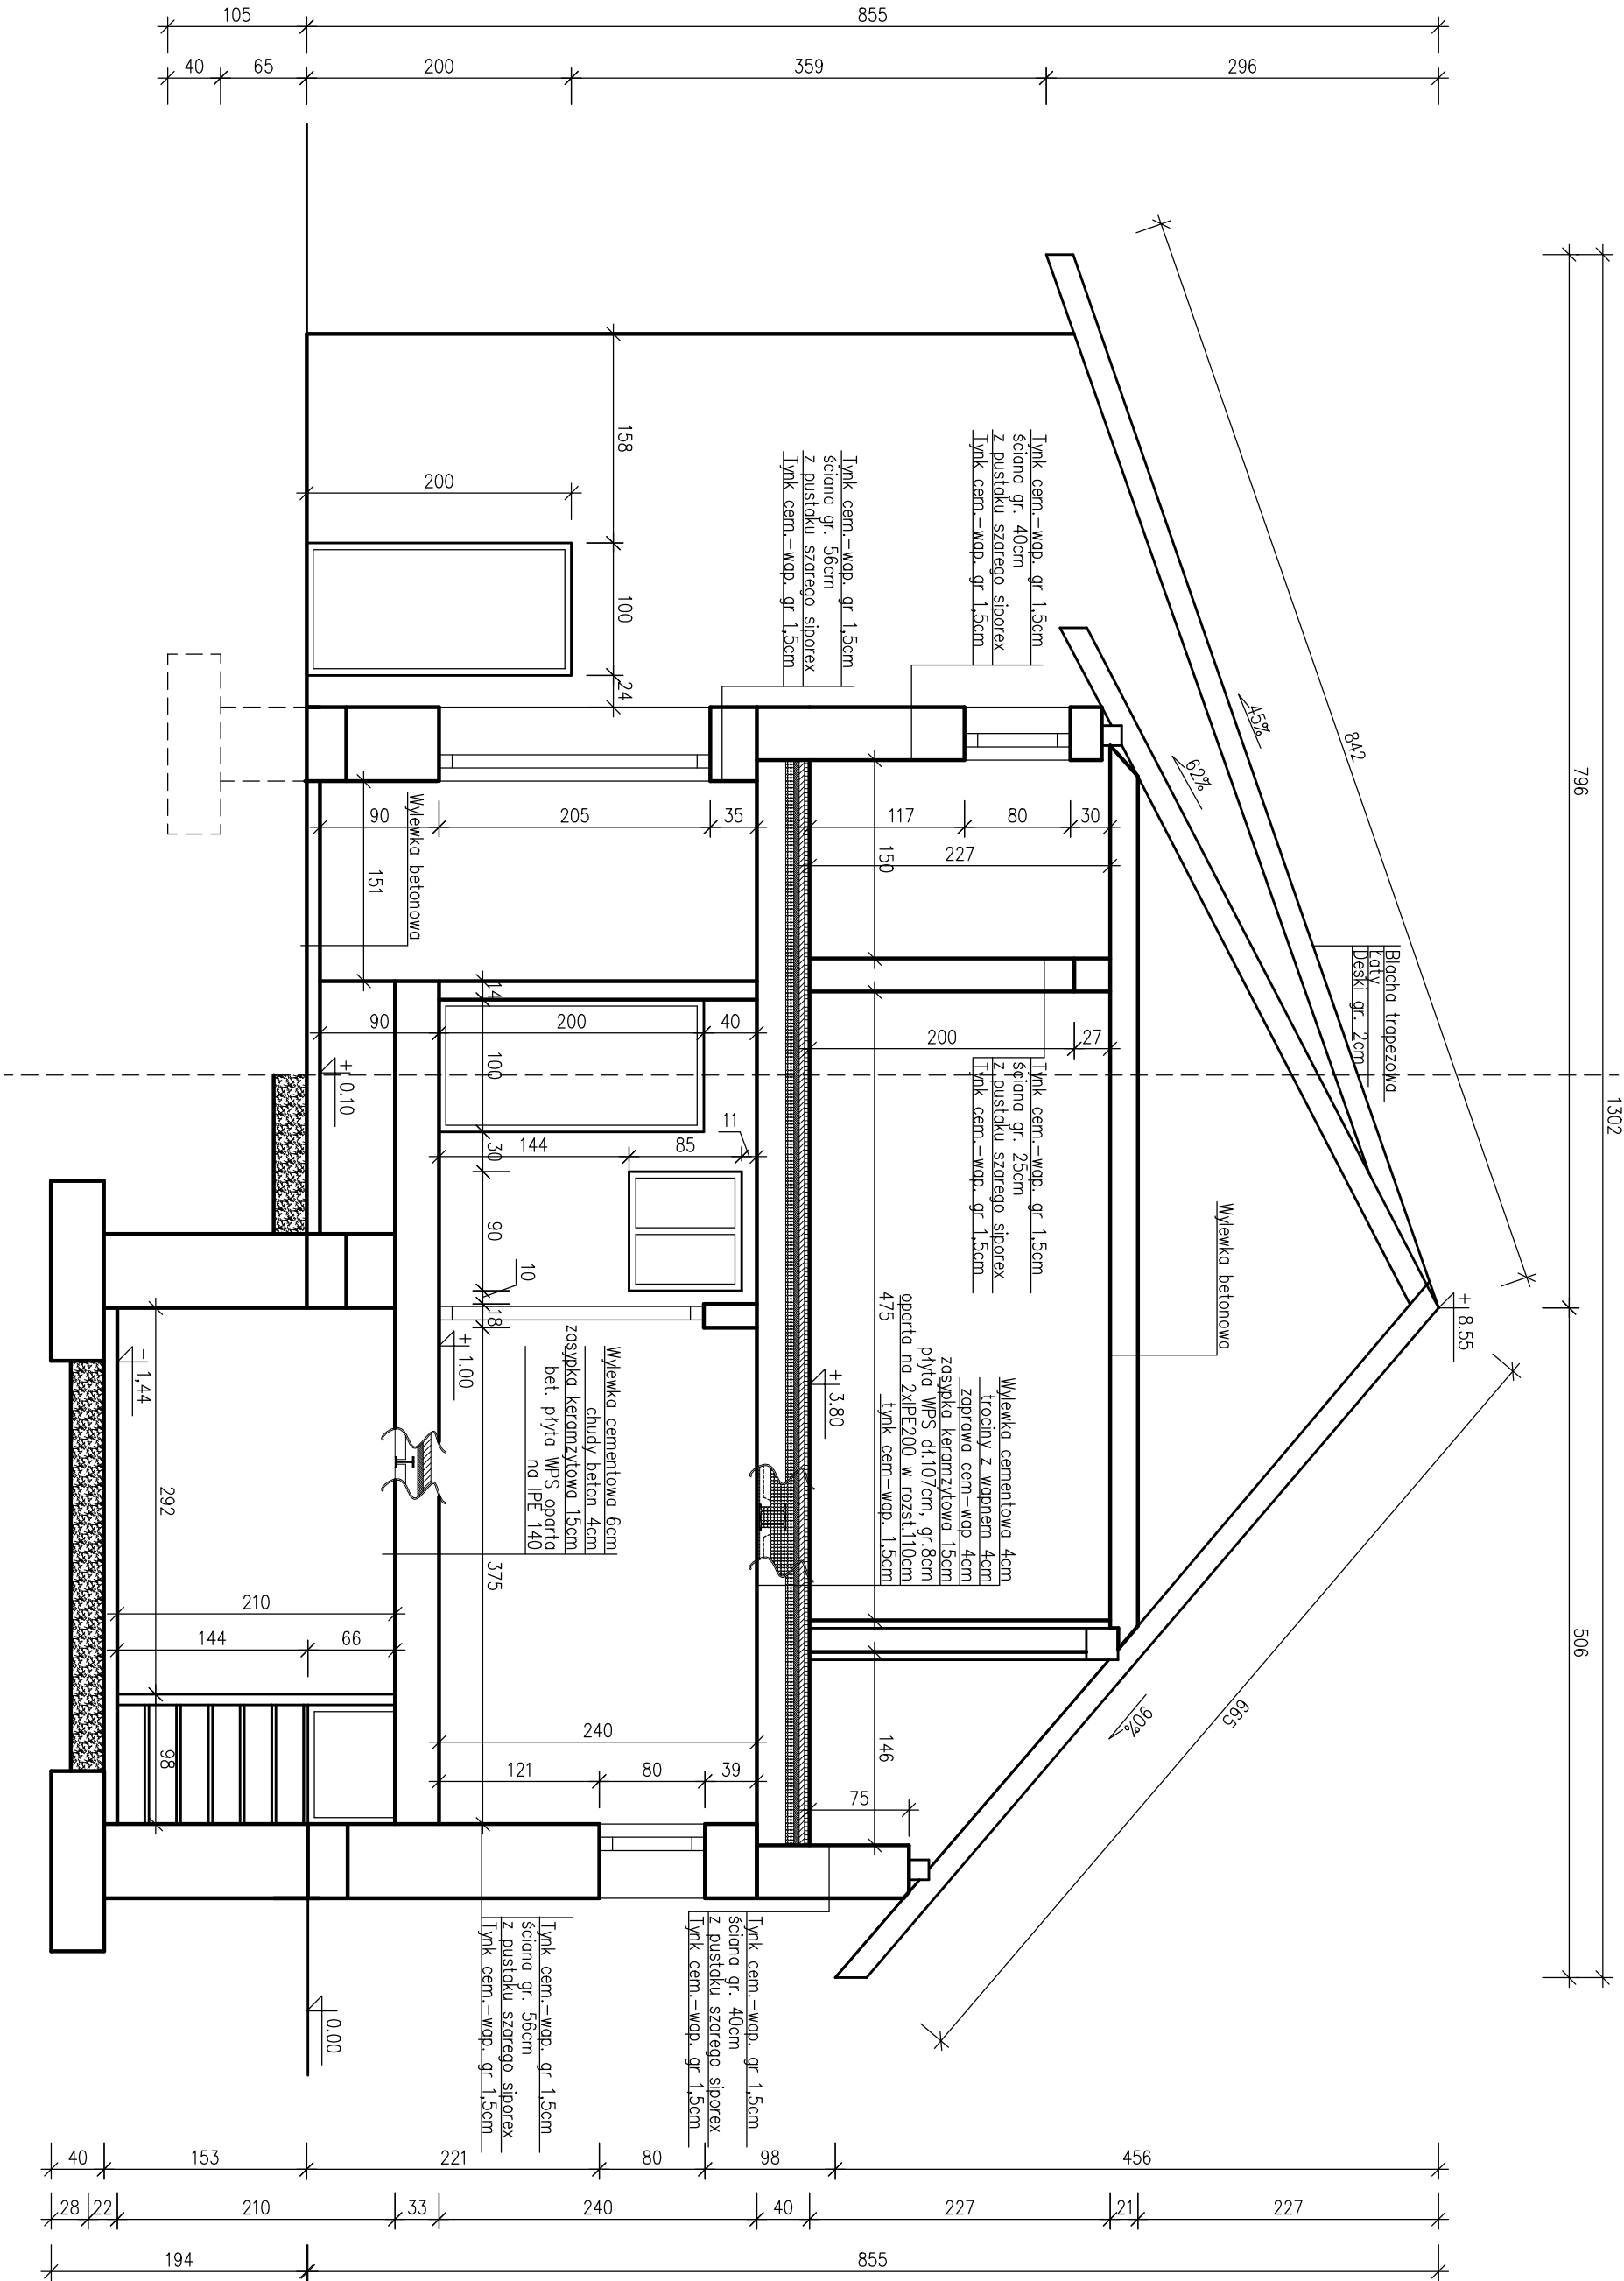

FIRMA: Zakład Usług Projektowych G. Kalamarz w Przeworsku			
TEMAT: INWENTARYZACJA BUDYNKU KOLEJOWEGO W PRZEWORSKU			
TRZĘŚĆ RYSUNKU: PRZEKRÓJ D-D	SKALA 1:50		
PROJEKTOWAŁ: imię i nazwisko mgr inż. arch. Sławomir Kón	nr upr. A-131/90	podpis archt.- konstr.	BRANŻA: NUMER RYSUNKU
inż. Stanisław Piótarok			
UMOWA	DATA: 1-2016	STADIUM: inwentaryzacja	7