Instalacja elektryczna
Rzut pi?tra
skala 1:100

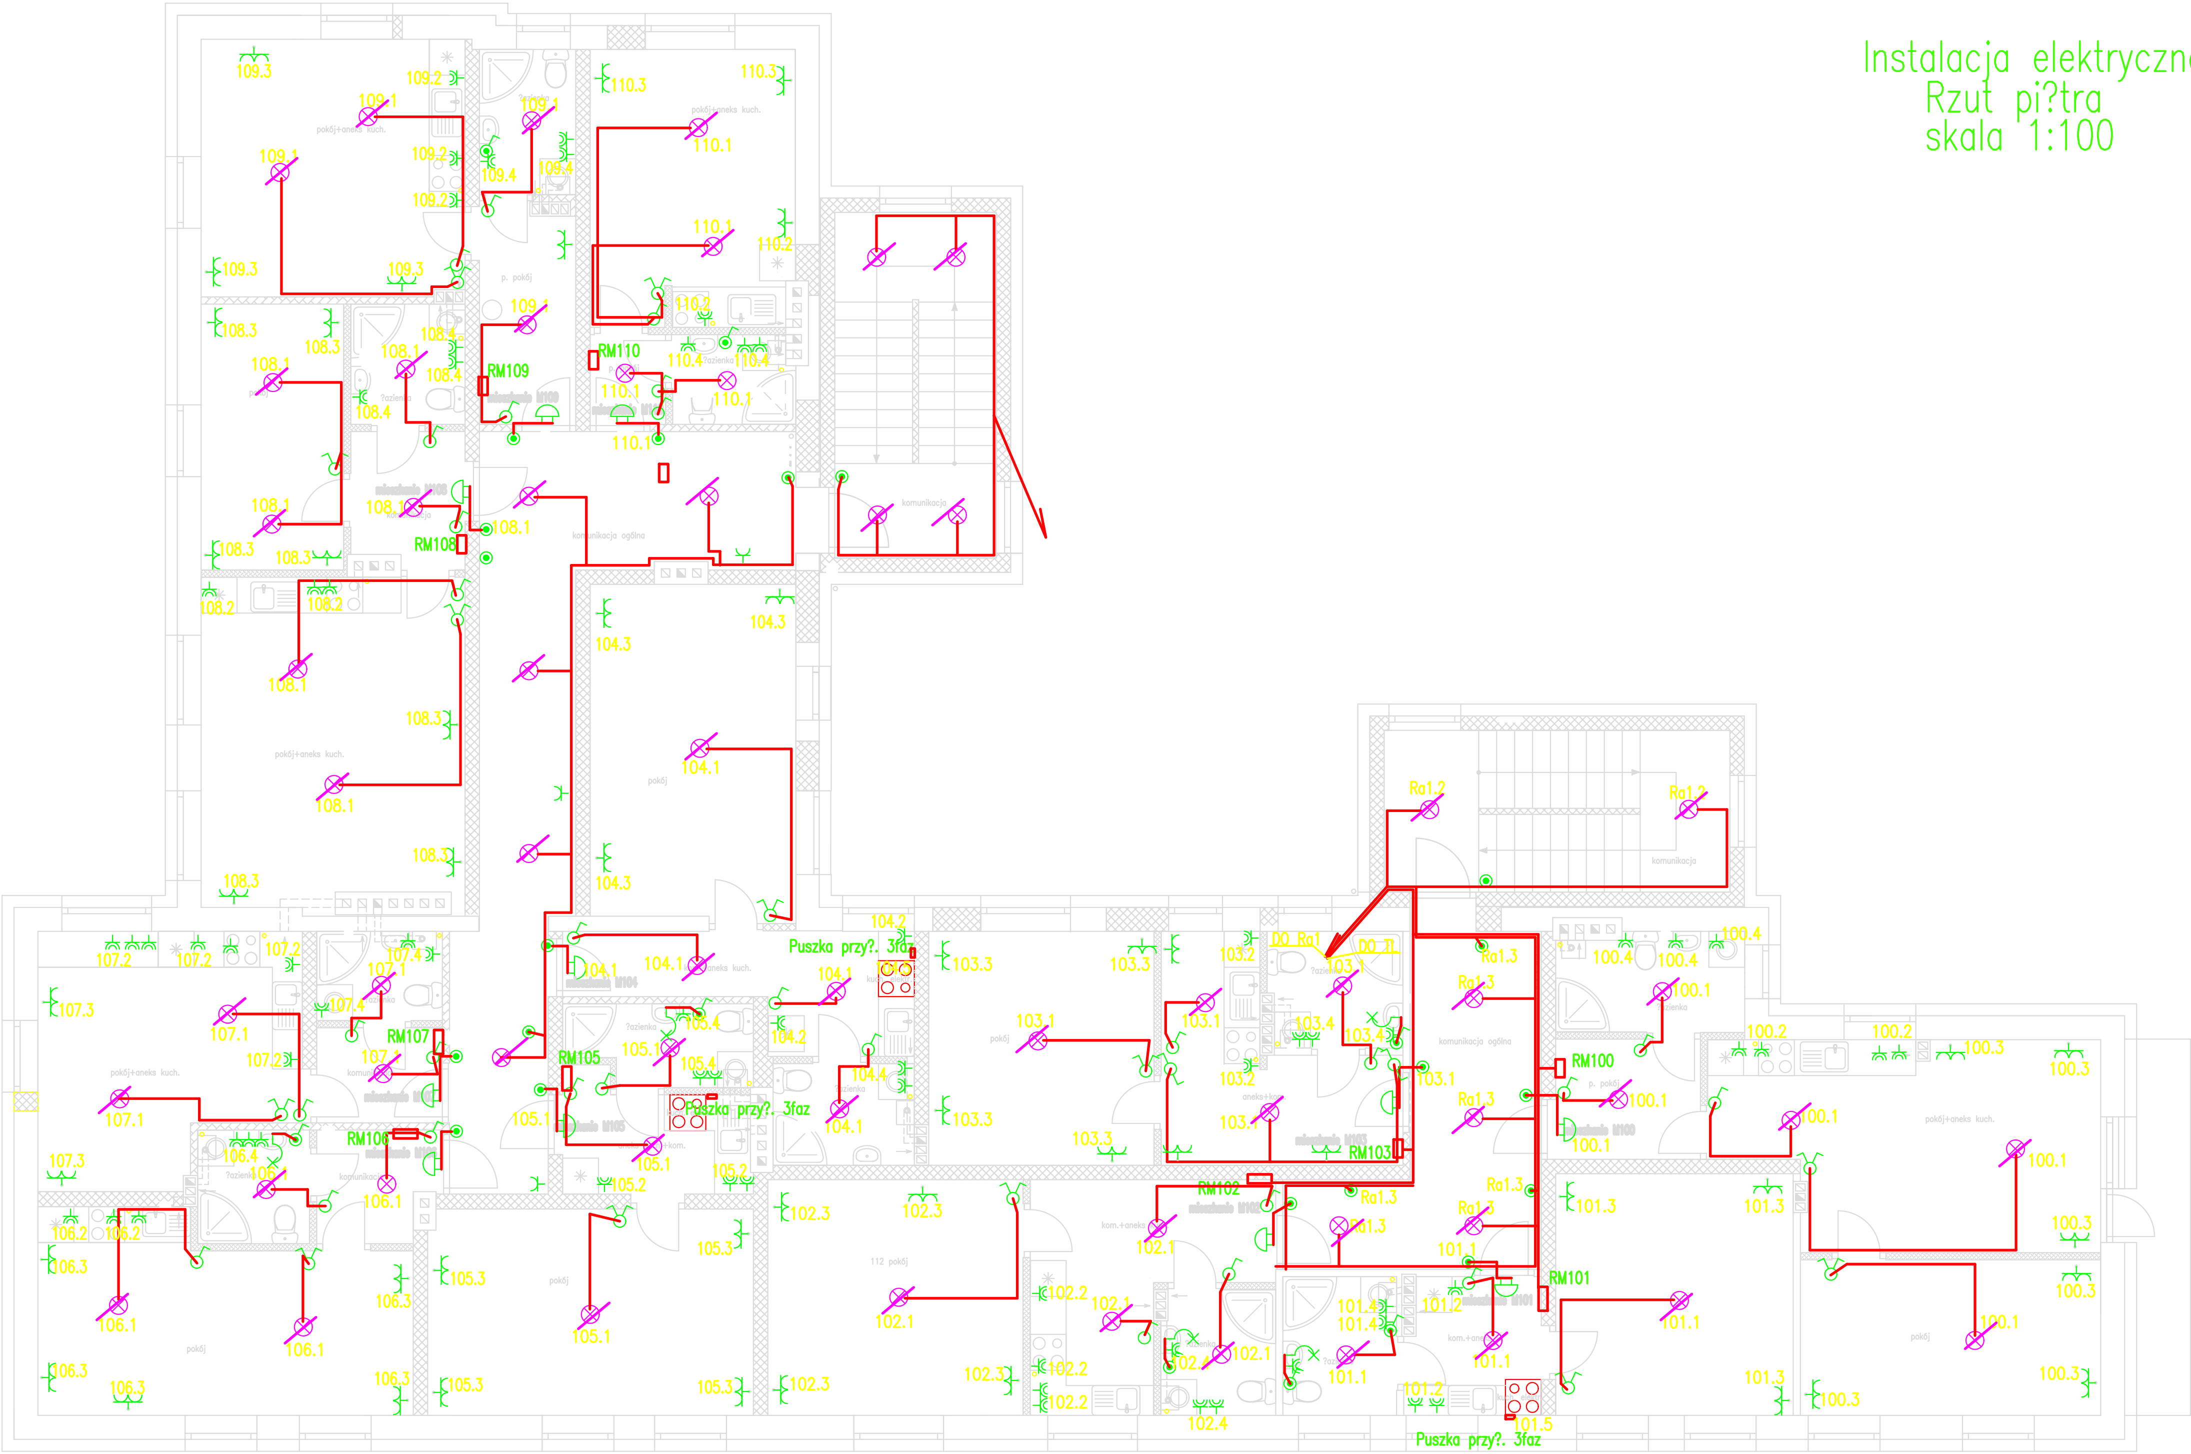

Zak?ad Us?ug Projektowych G. Kalamarz w Przeworsku			
OBIEKT: Zmiana sposobu u?ytkowania na budynek mieszkalny wielorodzinny			
PRZEDMIOT RYS: Rzut I pi?tra	SKALA 1:100	DATA 11.2017	NR RYS: 3
PROJEKTOWA?: mgr in?. Wies?aw Suchy	SPECJ. elektr.	NR UPR. 43/93	PODPIS:
Opracowa? in?. Grzegorz Kalamarz	elektr.		
Sprawdzi?: in?. Henryk Pieni??ek	elektr.	29/79	