


SzK-2xSL2+2xSL00

Z??cze pomiarowe ZP-12/1f 800x880mm

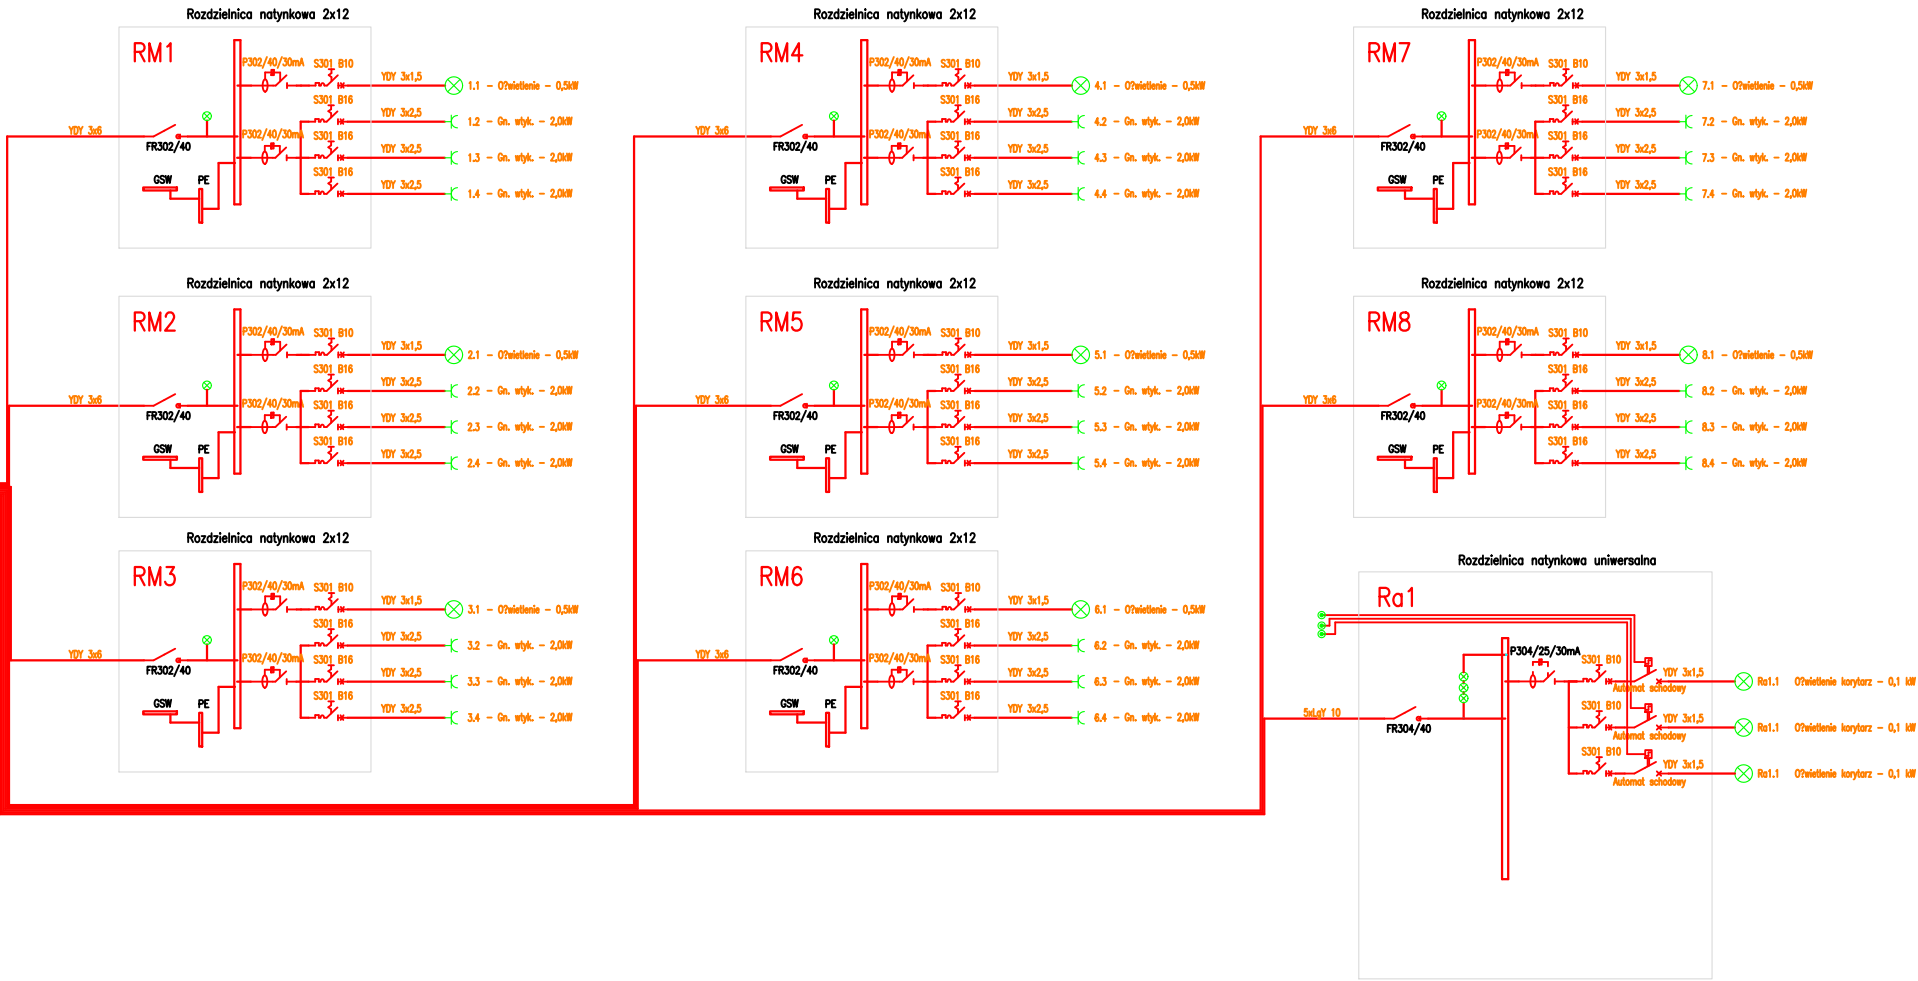

Zakład Usług Projektowych G. Kalamarz w Poznaniu			
OBIEKT: Zmiana sposobu użytkowania budynku na budynek mieszkalny wielorodzinny			
PRZEDMIOT RYS: Schemat zasilania	SKALA ---	DATA 11.2017	NR RYS: 5
PROJEKTOWAŁ: mgr inż. Wiesław Suchy	SPECJAŁ. elektr.	NR UPŁ. 43/93	PODPIS:
SPRAWDZIŁ: inż. Henryk Pieniążek	elektr.	29/79	