


INSTALACJA GAZOWA – – PRZYKŁADOWY UKŁAD POMIAROWY skala 1:10

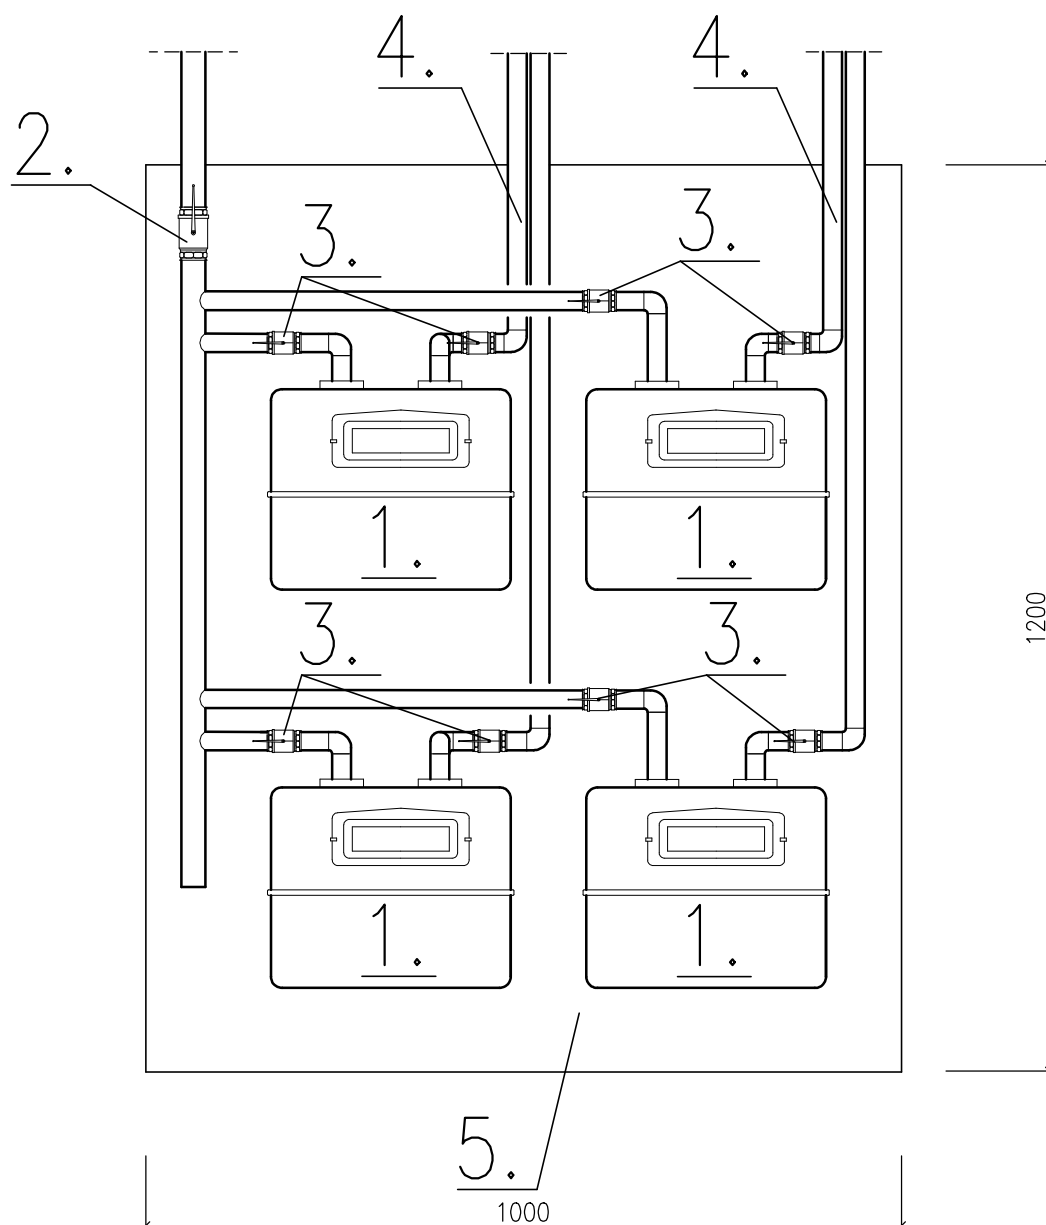

ELEMENTY SKŁADOWE:

1. Gazomierz G4
2. Kurek odcinający
3. Kurek odcinający $\varnothing 25$
4. Instalacja na mieszkania
5. Obudowa gazomierzy

FIRMA: Zakład Usług Projektowych G. Kalamarz w Przeworsku			
TEMAT: Rozbudowa, nadbudowa, zmiana sposobu użytkowania budynku pokojeowego na budynek mieszkalny wielorodzinny z mieszkaniami socjalnymi			
TREŚĆ RYSUNKU: Instalacja gazowa – rozwinięcie		SKALA 1:10	
PROJEKTOWAŁ: Imię i nazwisko inż. Marek Kosior		specj. sanit	nr upr. 12/98
mgr inż. Artur Wyczarski		sanit	
SPRAWDZIŁ: mgr inż. Janusz Mokrzycki		sanit	32/04
		DATA: 06-2017	
		BRANŻA: sanitarna	
		NR RYS. 4	