
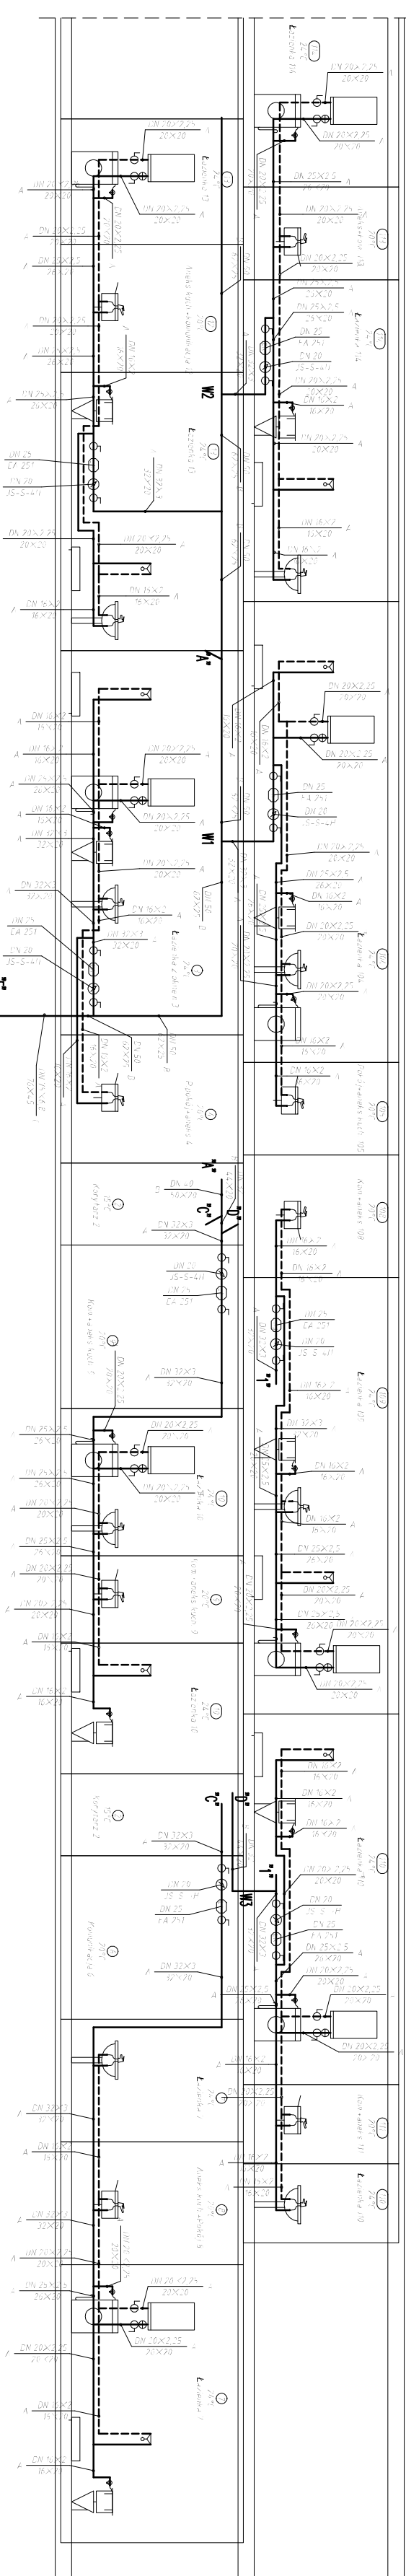


INSTALACJA WOD.-KAN. – ROZWIĘCIE WODY

skala 1:100

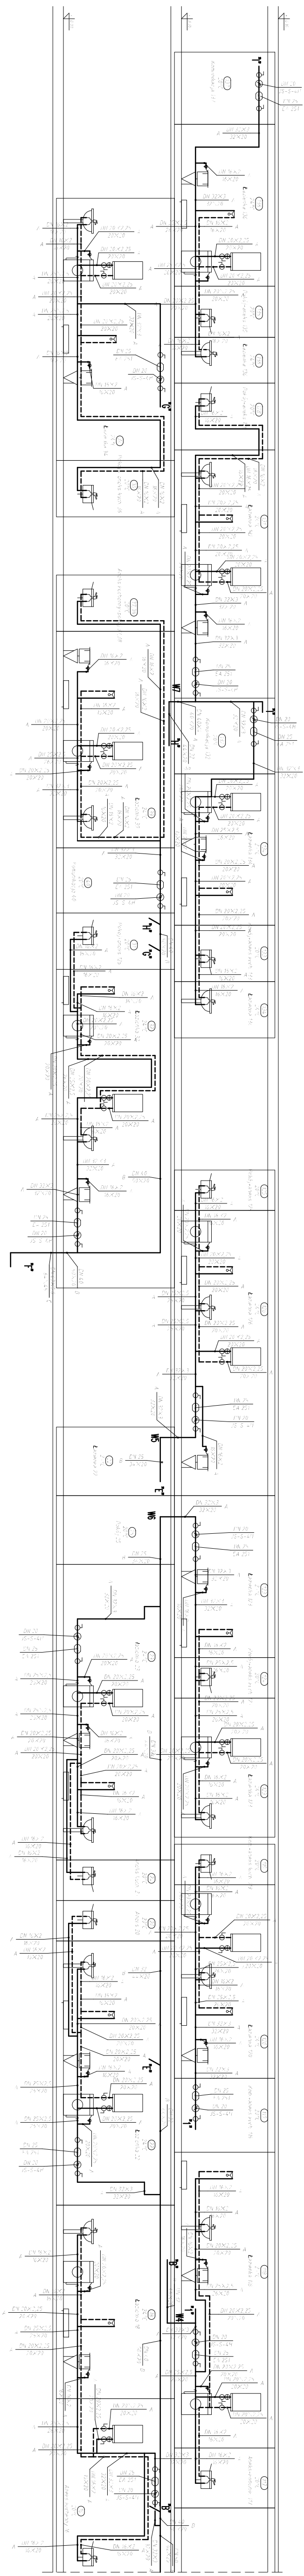

Firma Zakład Usług Projektowych G. Kalamarz			
w Przeworsku			
TEMAT: Rozbudowa, nadbudowa, zmiana sposobu użytkowania budynku pokojeowego na budynek mieszkalny wielorodzinny z mieszkaniem socjalnym			
TREŚĆ: Instalacja wod.-kan. – rozwinięcie wody		skala 1:100	
PROJEKTOWAŁ: inż. i nr upr. podpis		DATA: 06-2017	
inż. Marek Kosiński mgr inż. Artur Wyczański		BRANŻA: sanitarna	
SPRAWDZIŁ: mgr inż. Józef Makrochowski		nr rys. 8	
sonit 32/04			