


INSTALACJA WOD.-KAN. – SCHEMAT
MONTAŻOWY WODOMIERZA GŁÓWNEGO

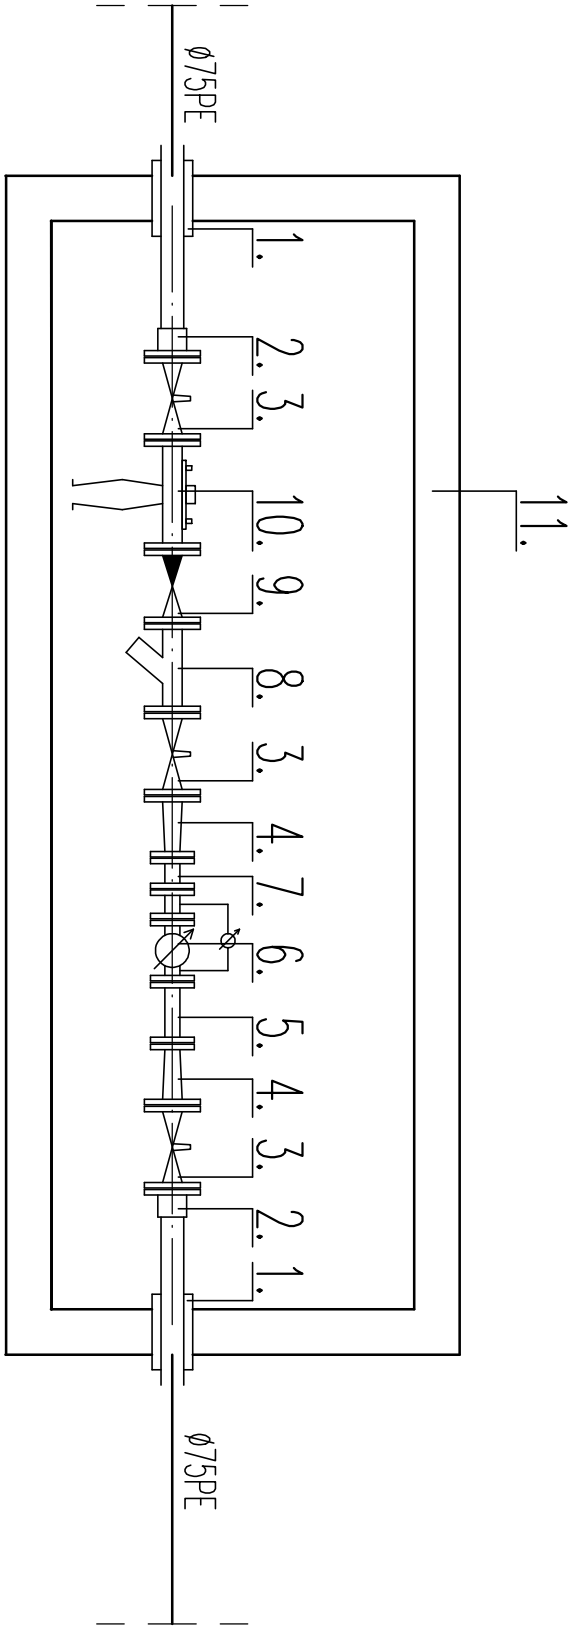

- OZNACZENIA-KOMORA WODOMIERZOWA:
- 1 – przejście szczelne Integra PD-MR
 - 2 – kołnierz Howle DN65 nr kat. 0400
 - 3 – zosława Howle DN65 nr kat. 4000E1
 - 4 – zwężka dwukońcowa Howle DN65/50 nr kat. 0540
 - 5 – króciec dwukońcowy Howle DN50 nr kat. 0530 L=200mm
 - 6 – wodomierz sprężony MNW/JS-50/4,0-S Apator, wykonanie IP-68
 - 7 – króciec dwukońcowy Howle DN50 nr kat. 0530 L=100mm
 - 8 – filtr siatkowy DN65 Howle nr kat. 9910
 - 9 – zawór zwrotny kłapowy DN65 Howle nr kat. 9831
 - 10 – izolator przepływów zwrotnych DN65 typ BA4760 Socla
 - 11 – komora wodomierzowa typ S12/36 JA-CK

UWAGA:
– armaturę montować na podporach

FIRMA: Zakład Usług Projektowych G. Kalamarz
w Przeworsku

TEMAT:
Rozbudowa, nadbudowa, zmiana sposobu użytkowania budynku
pokojelewowego na budynek mieszkalny wielorodzinny
z mieszkaniem socjalnym

TREŚĆ: Instalacja wod.-kan. – schemat montażowy
RYSUJĄCY: wodomierz główny

SKALA

PROJEKTOWAŁ:
Imię i nazwisko specj. nr upr. podpis
inż. Marek Kosior sonit 12/98

DATA:
06-2017

mgr inż. Artur Wyczarski sonit
SPRAWDZIŁ:
mgr inż. Janusz Mokrzycki sonit 32/04

BRANŻA:
sanitarna

NR RYS.
10