
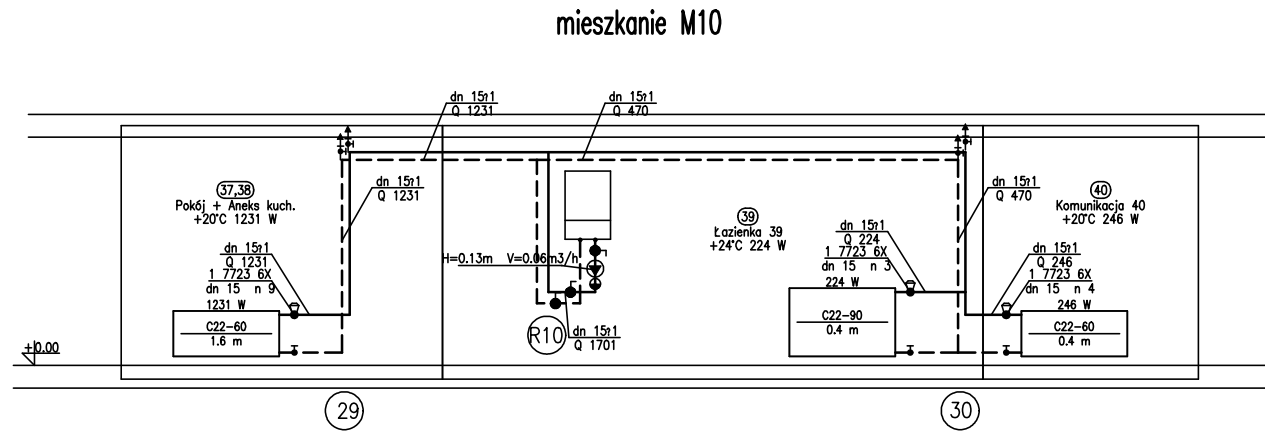
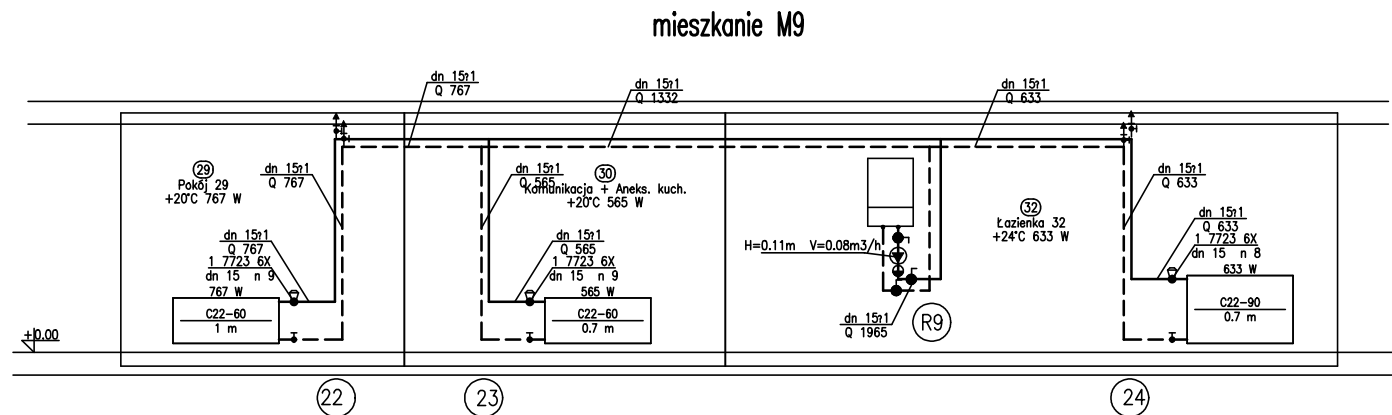
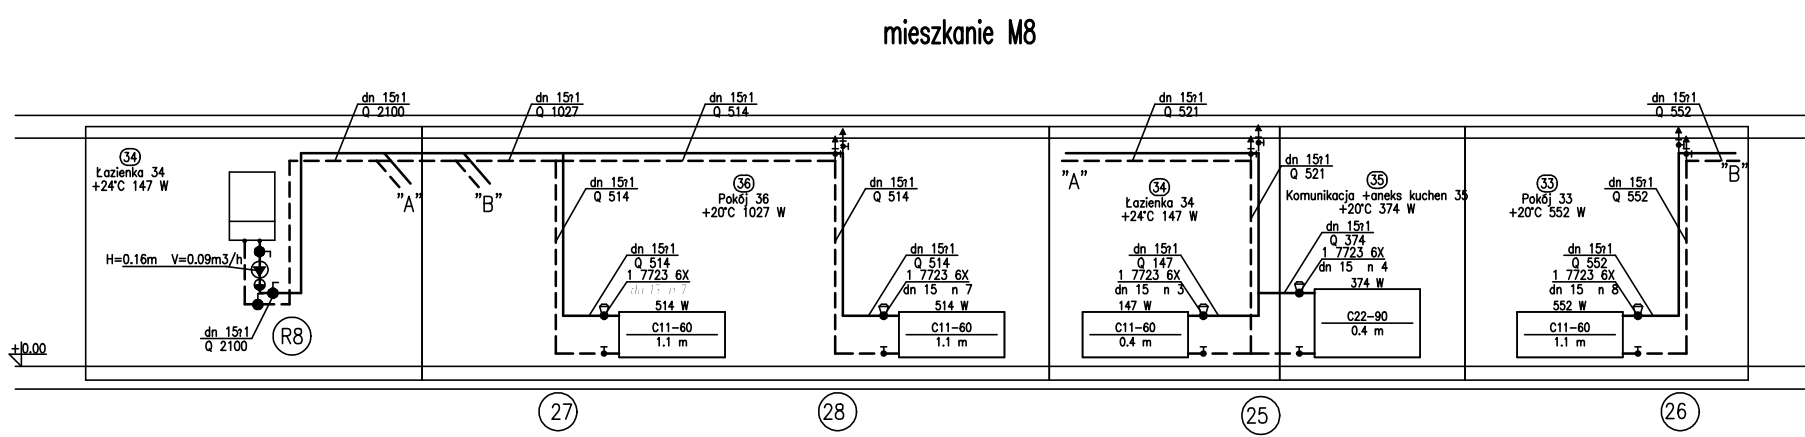
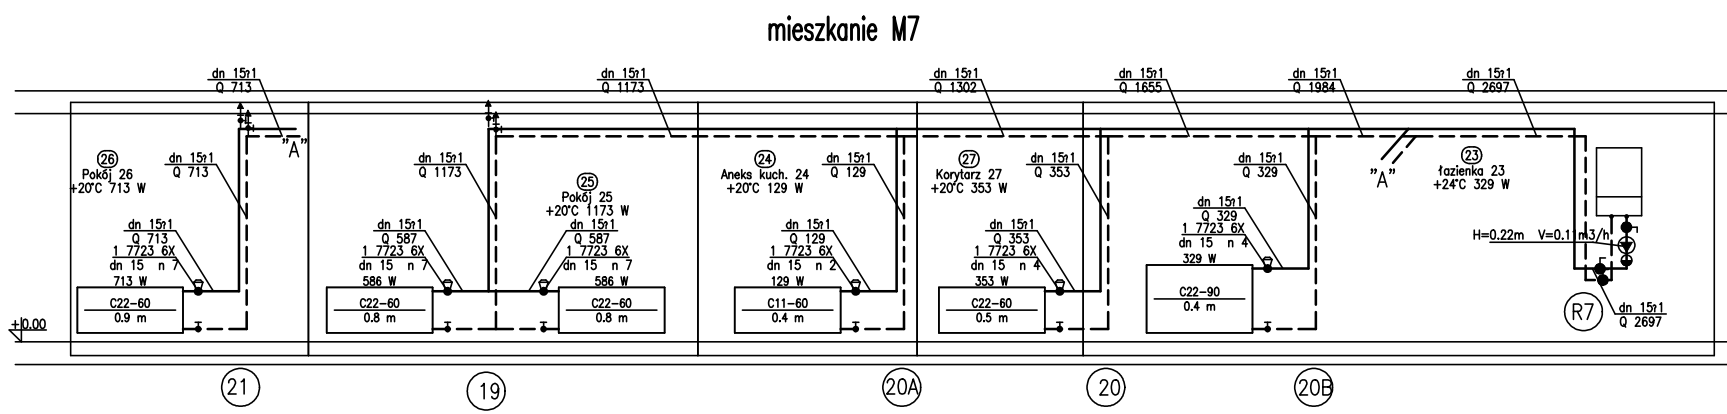
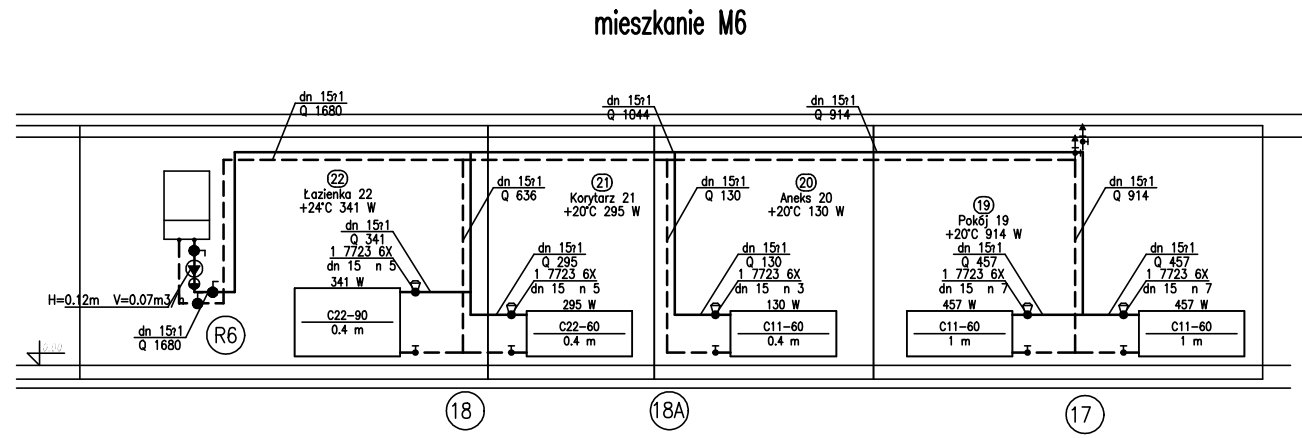
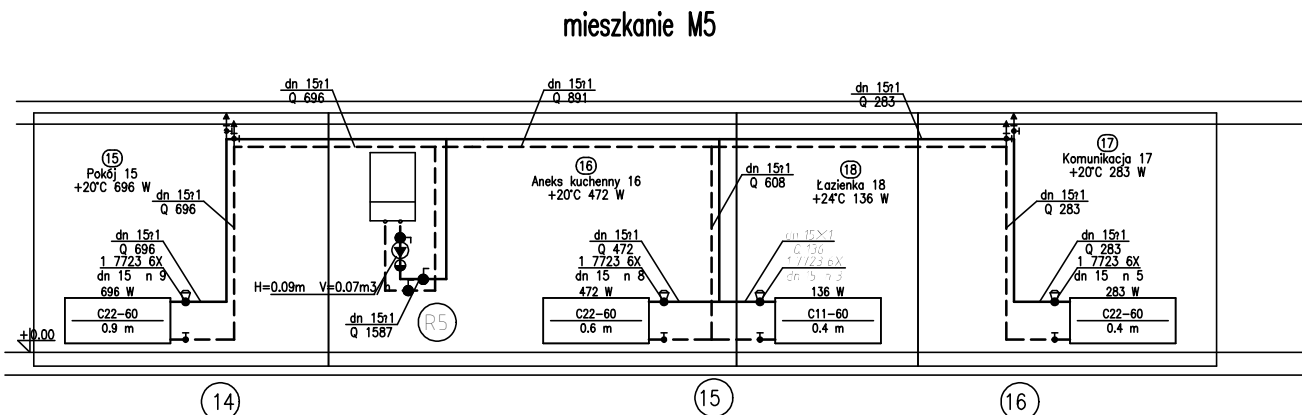
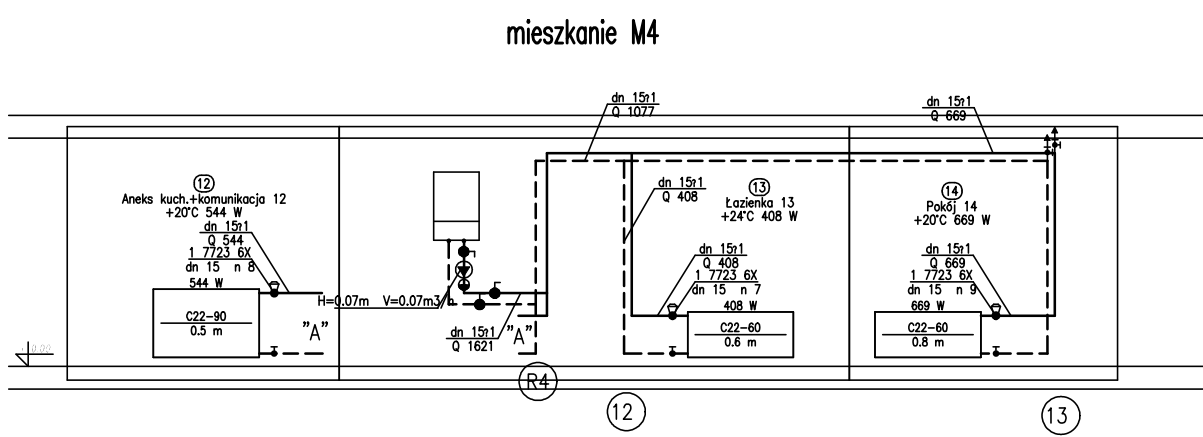
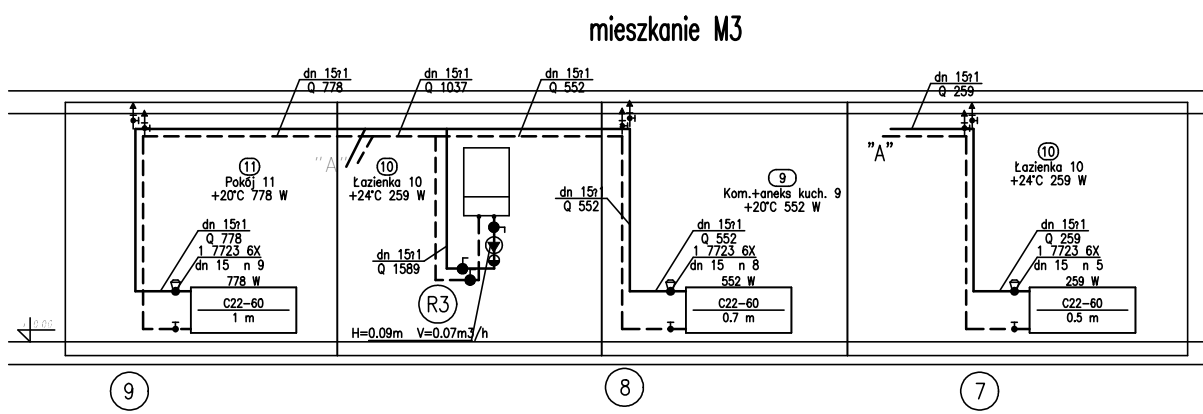
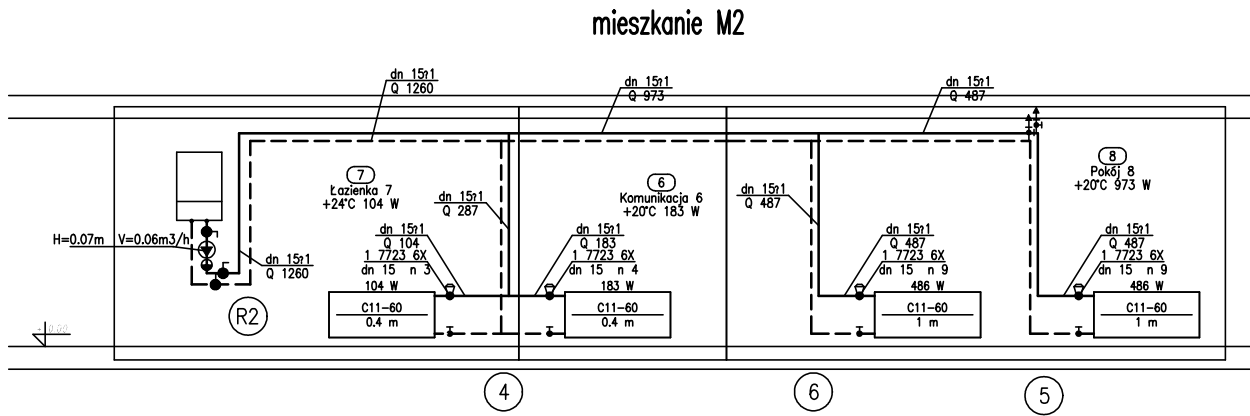


INSTALACJA C.O. – ROZWINIĘCIE
skala 1:100

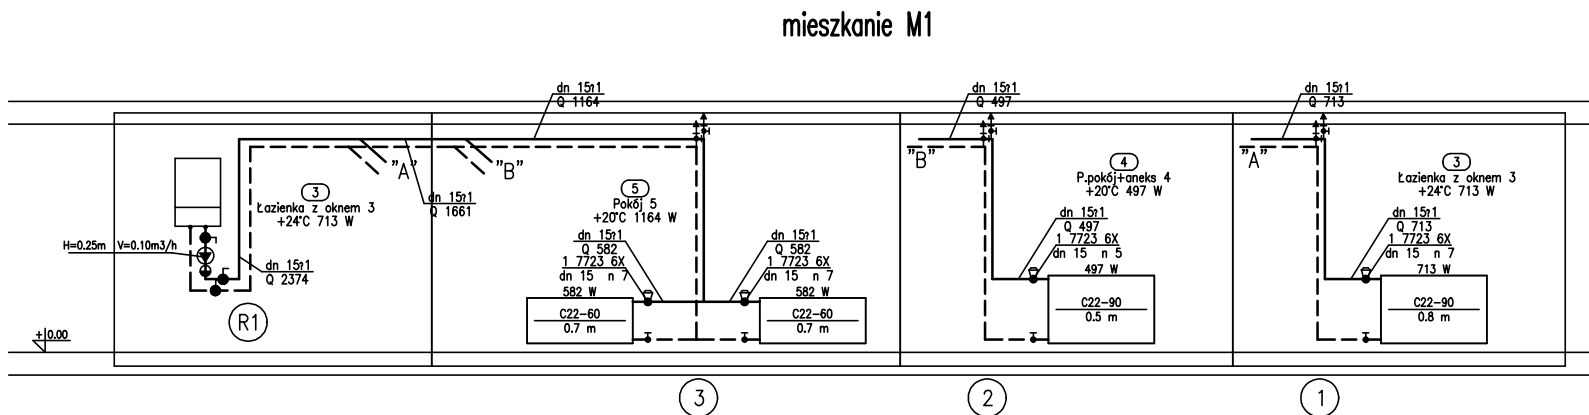

FIRMA: Zakład Usług Projektowych G. Kalamarz w Przeworsku				SKALA 1:100	
TEMAT: Rozbudowa, nadbudowa, zmiana sposobu użytkowania budynku pokojeowego na budynek mieszkalny wielorodzinny z mieszkaniami socjalnymi				DATA: 06-2017	
TREŚĆ RYSUNKU: Instalacja c.o. – rozwinięcie				BRANZA: sanitarna	
PROJEKTOWAŁ: Imię i nazwisko inż. Marek Kościół mgr inż. Artur Wyczarski				NR RYS. 3	
specj. sanit				BRANZA: sanitarna	
nr upr. 12/98				BRANZA: sanitarna	
mgr inż. Janusz Mokrzycki				BRANZA: sanitarna	
32/04				BRANZA: sanitarna	