
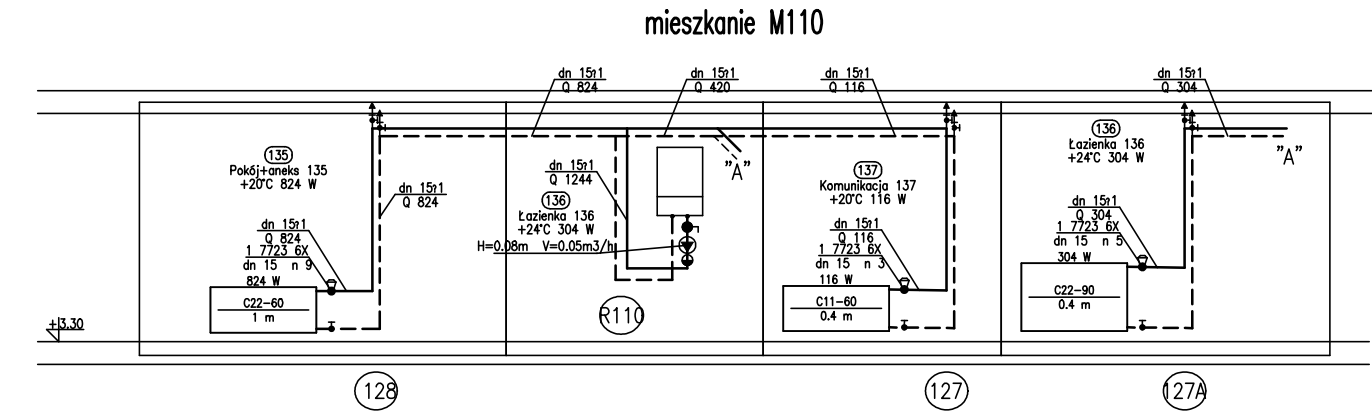
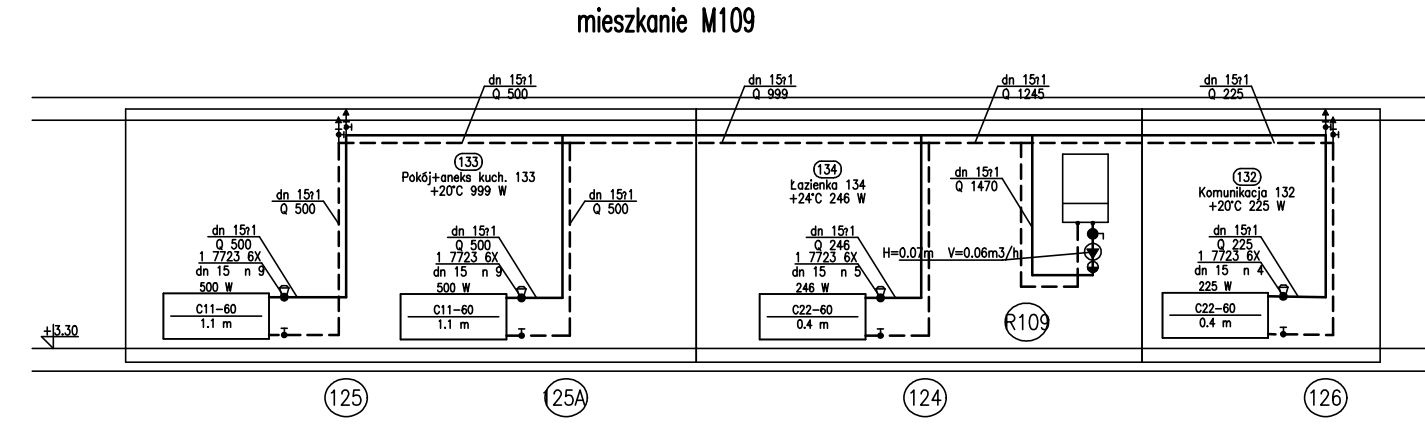
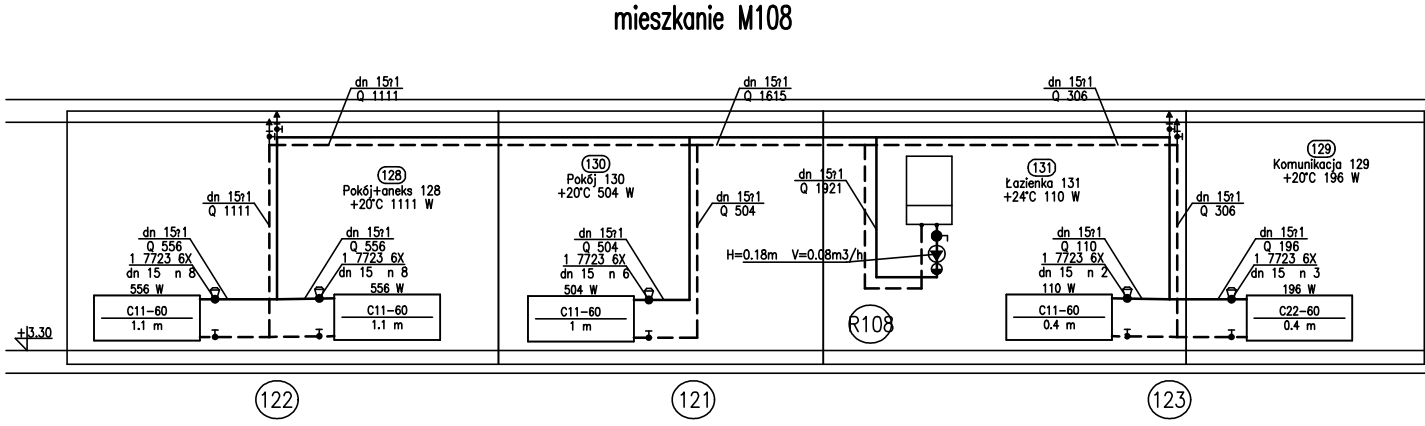
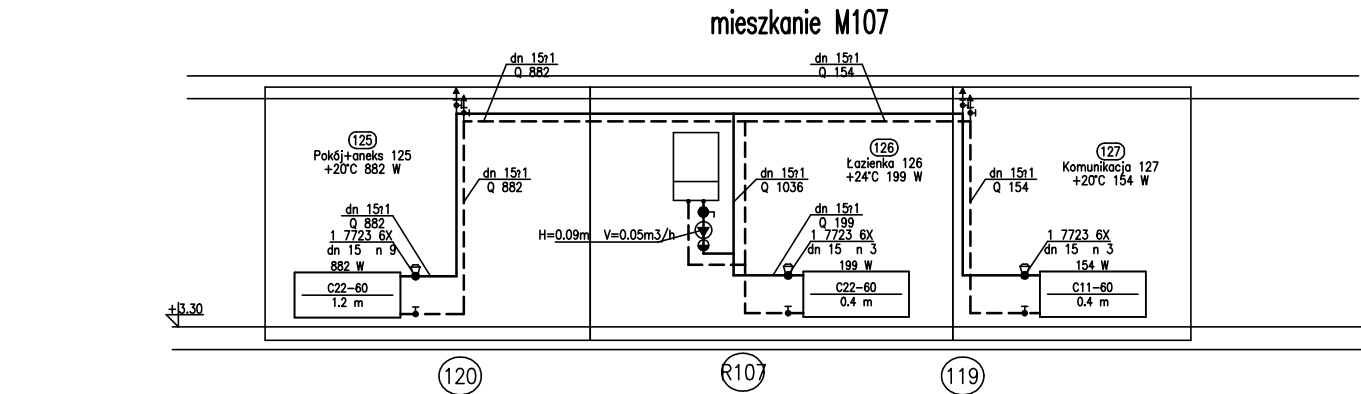
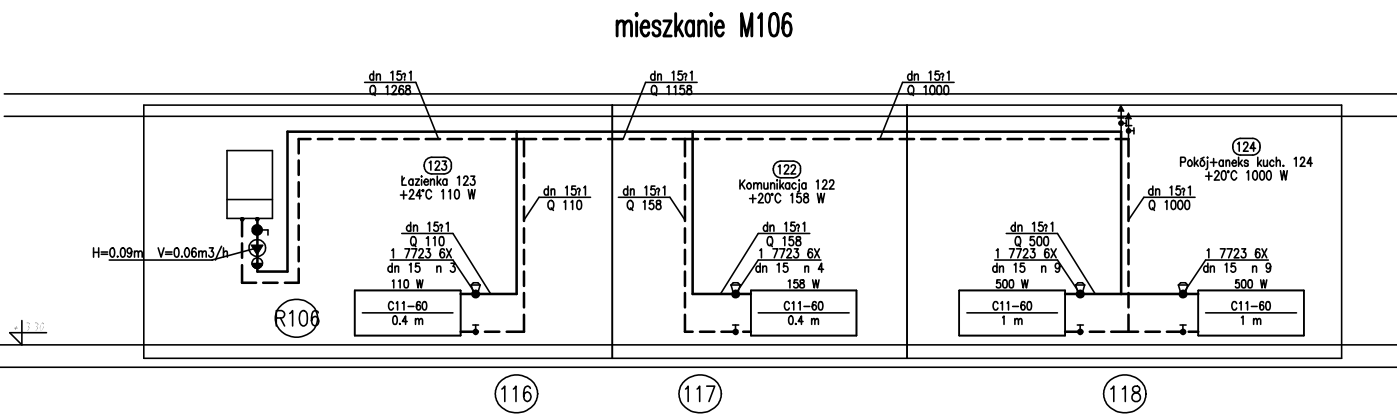
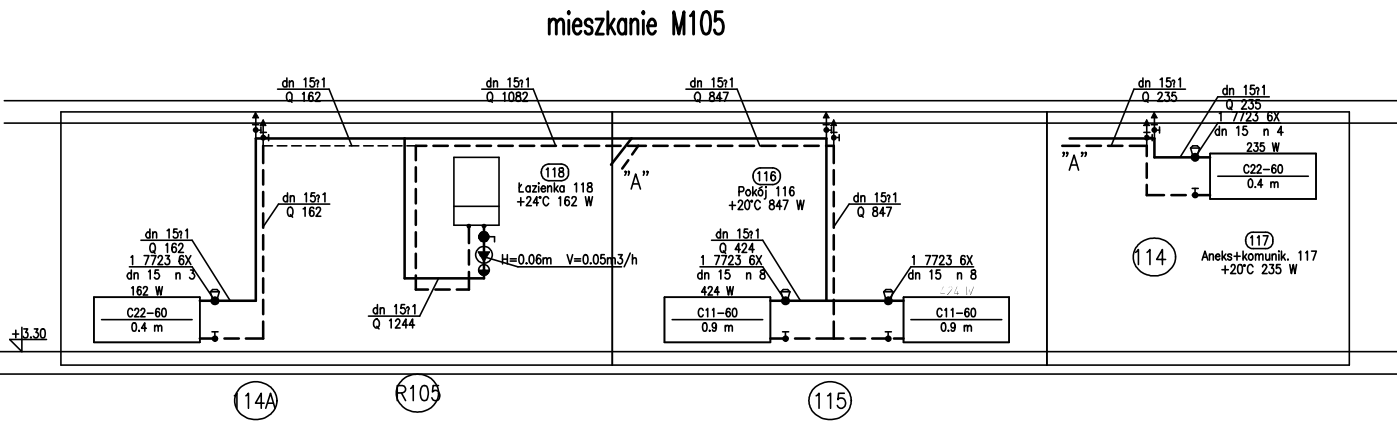
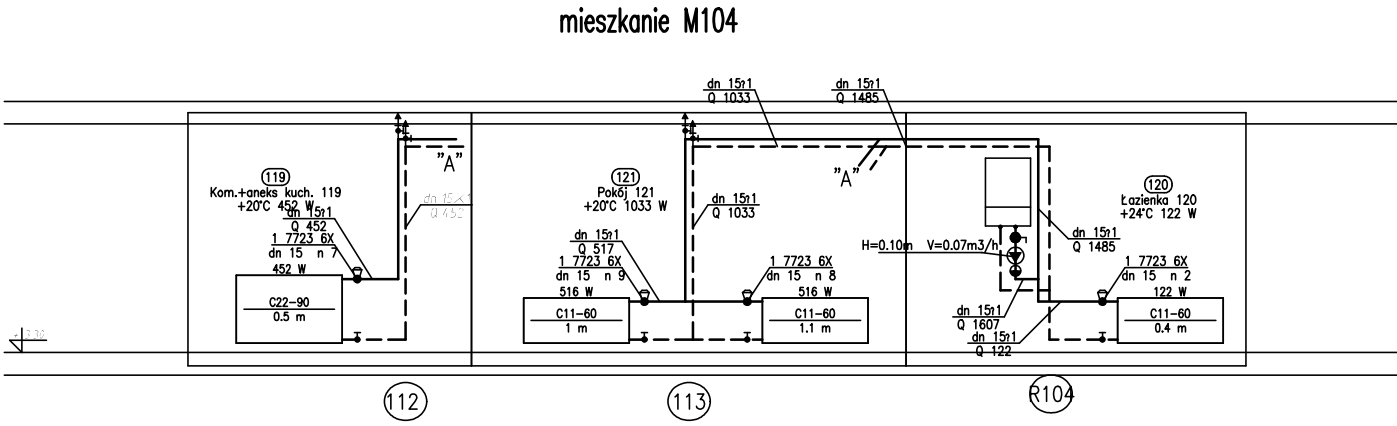
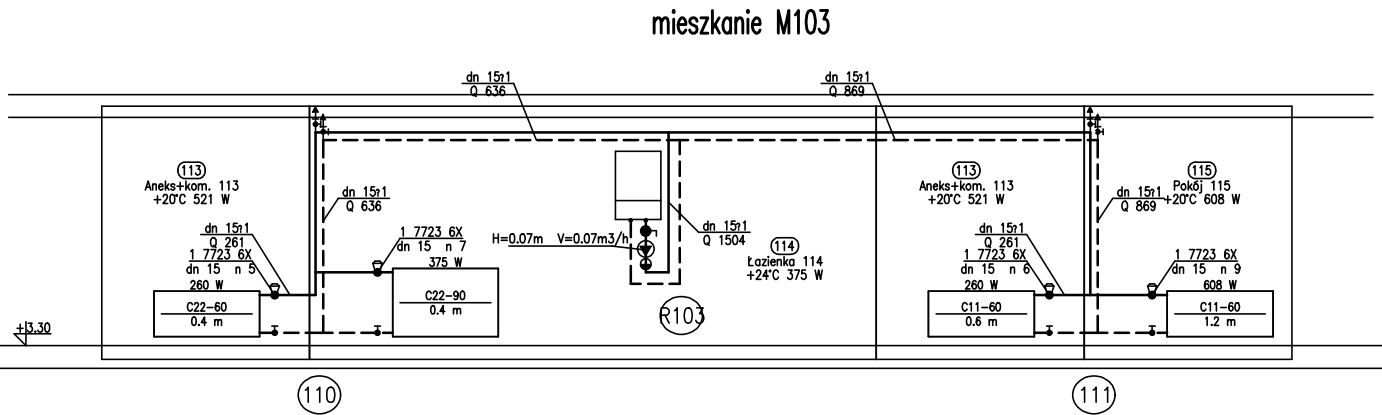
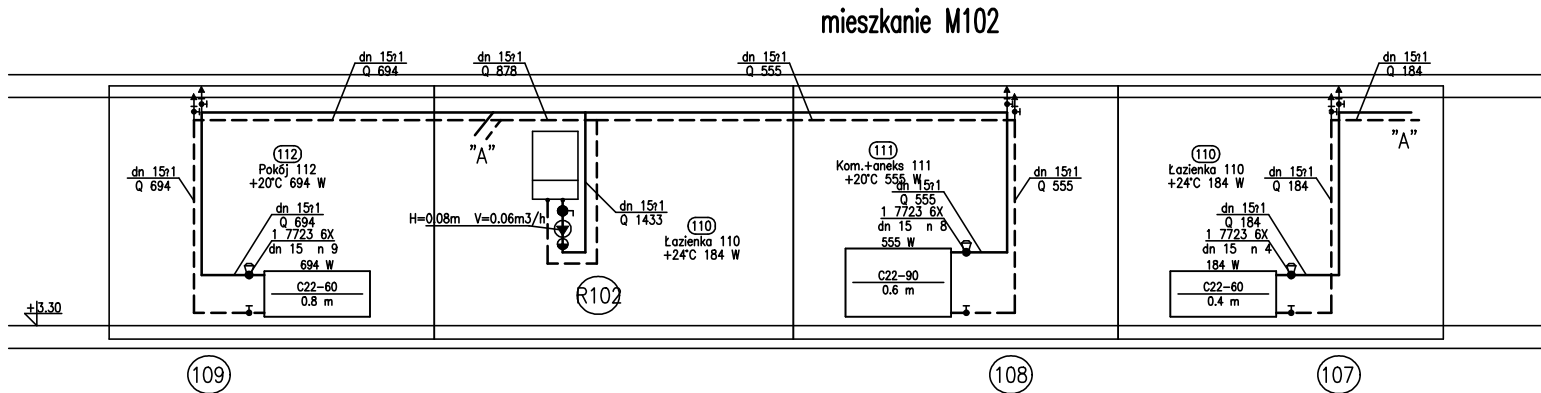
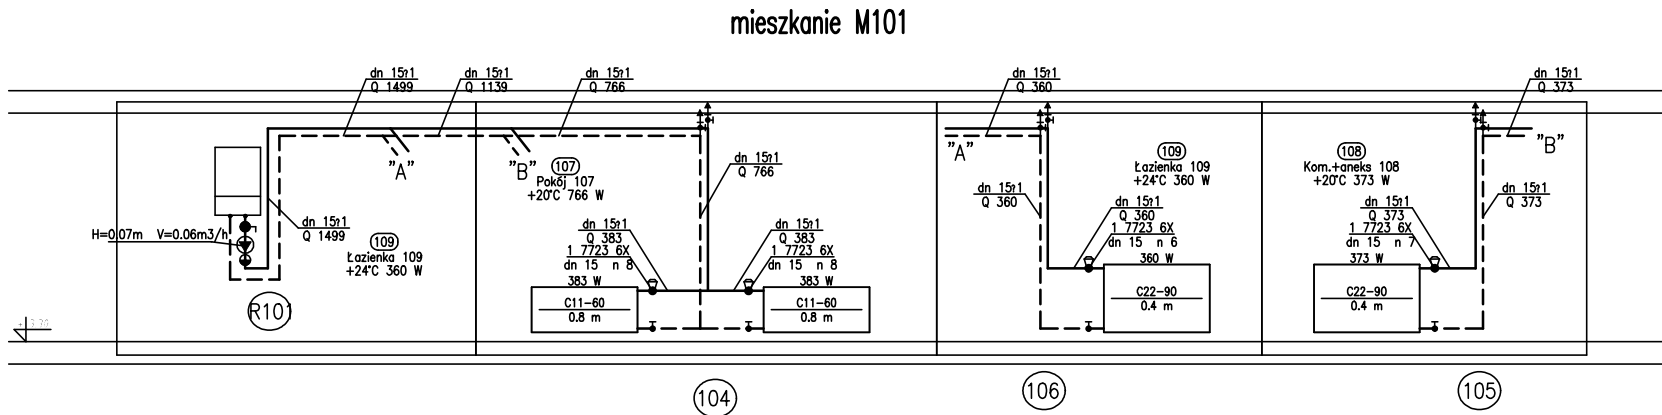


INSTALACJA C.O. – ROZWINIĘCIE
skala 1:100

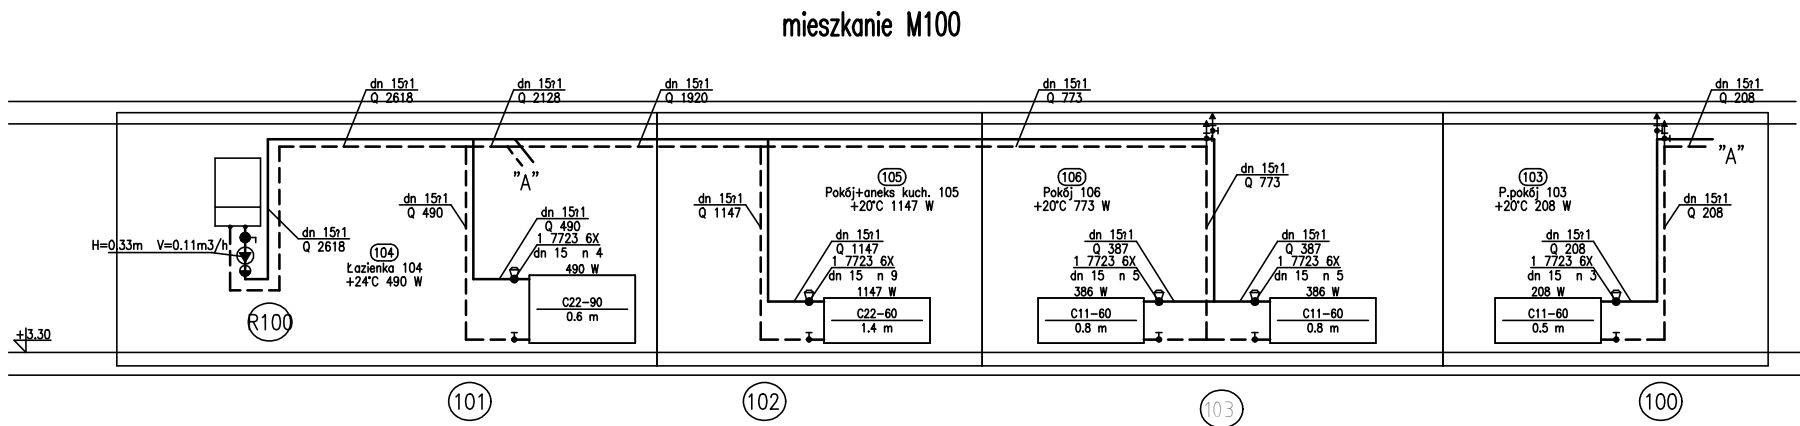

FIRMA: Zakład Usług Projektowych G. Kalamarz w Przeworsku				SKALA: 1:100	
TEMAT: Rozbudowa, nadbudowa, zmiana sposobu użytkowania budynku pokojeowego na budynek mieszkalny wielorodzinny z mieszkaniem socjalnym				DATA: 06-2017	
TREŚĆ RYSUNKU: Instalacja c.o. – rozwinięcie				BRANZA: sanitarna	
PROJEKTOWAŁ: Imię i nazwisko specj. nr upr. podpis inż. Marek Kościór sanit 12/98 mgr inż. Artur Wyczarski sanit				NR RYS. 4	
SPRAWDZIŁ: mgr inż. Janusz Mokrzycki sanit 32/04					