



48	65	307
48	30,5, 24, 20,5	307

## SKALA 1:50

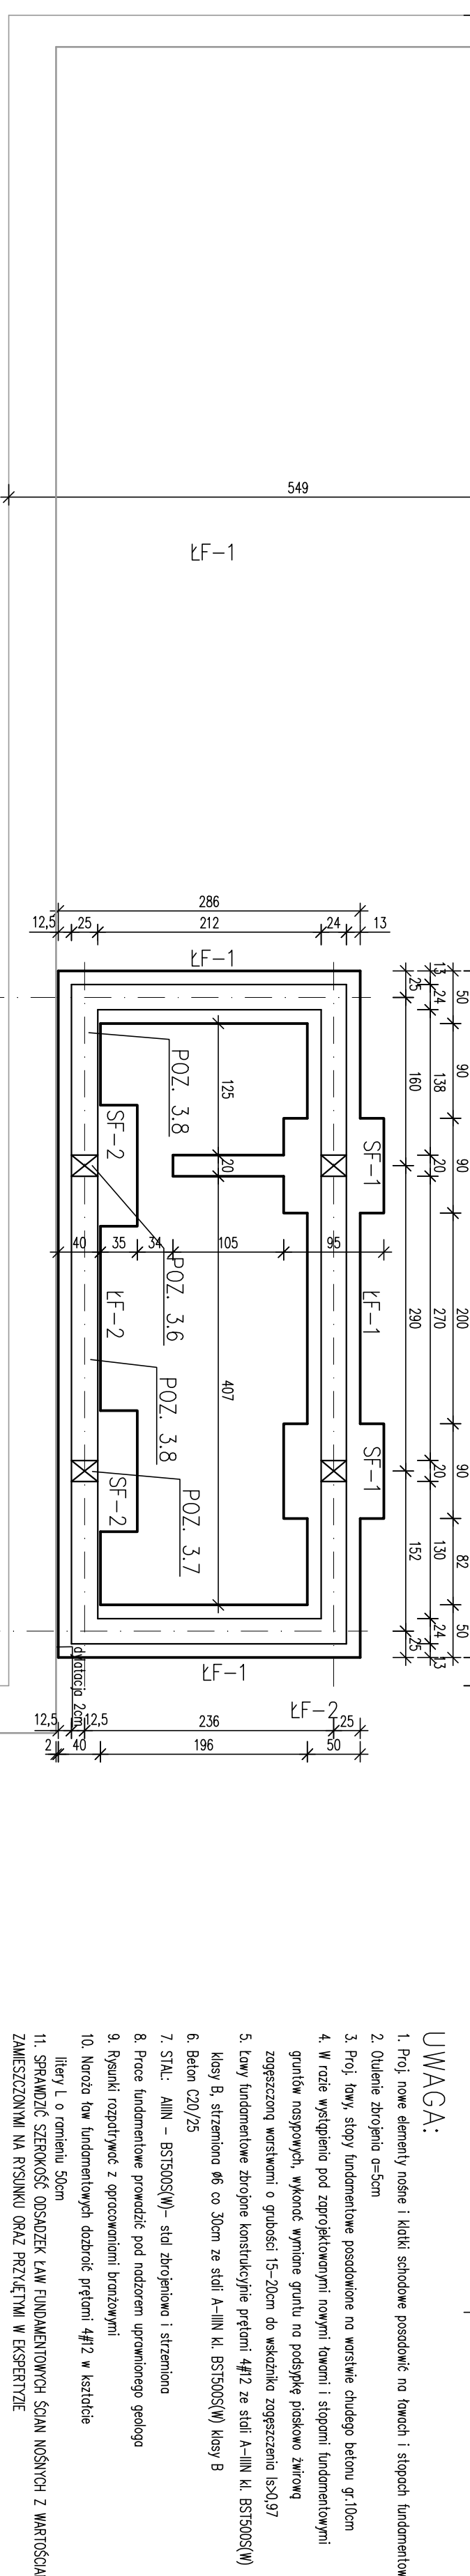

1. Proj. nowe elementy nośne i klatki schodowe posadzić na ławach i słopach fundamentowych

- [illegible]

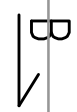[illegible]