
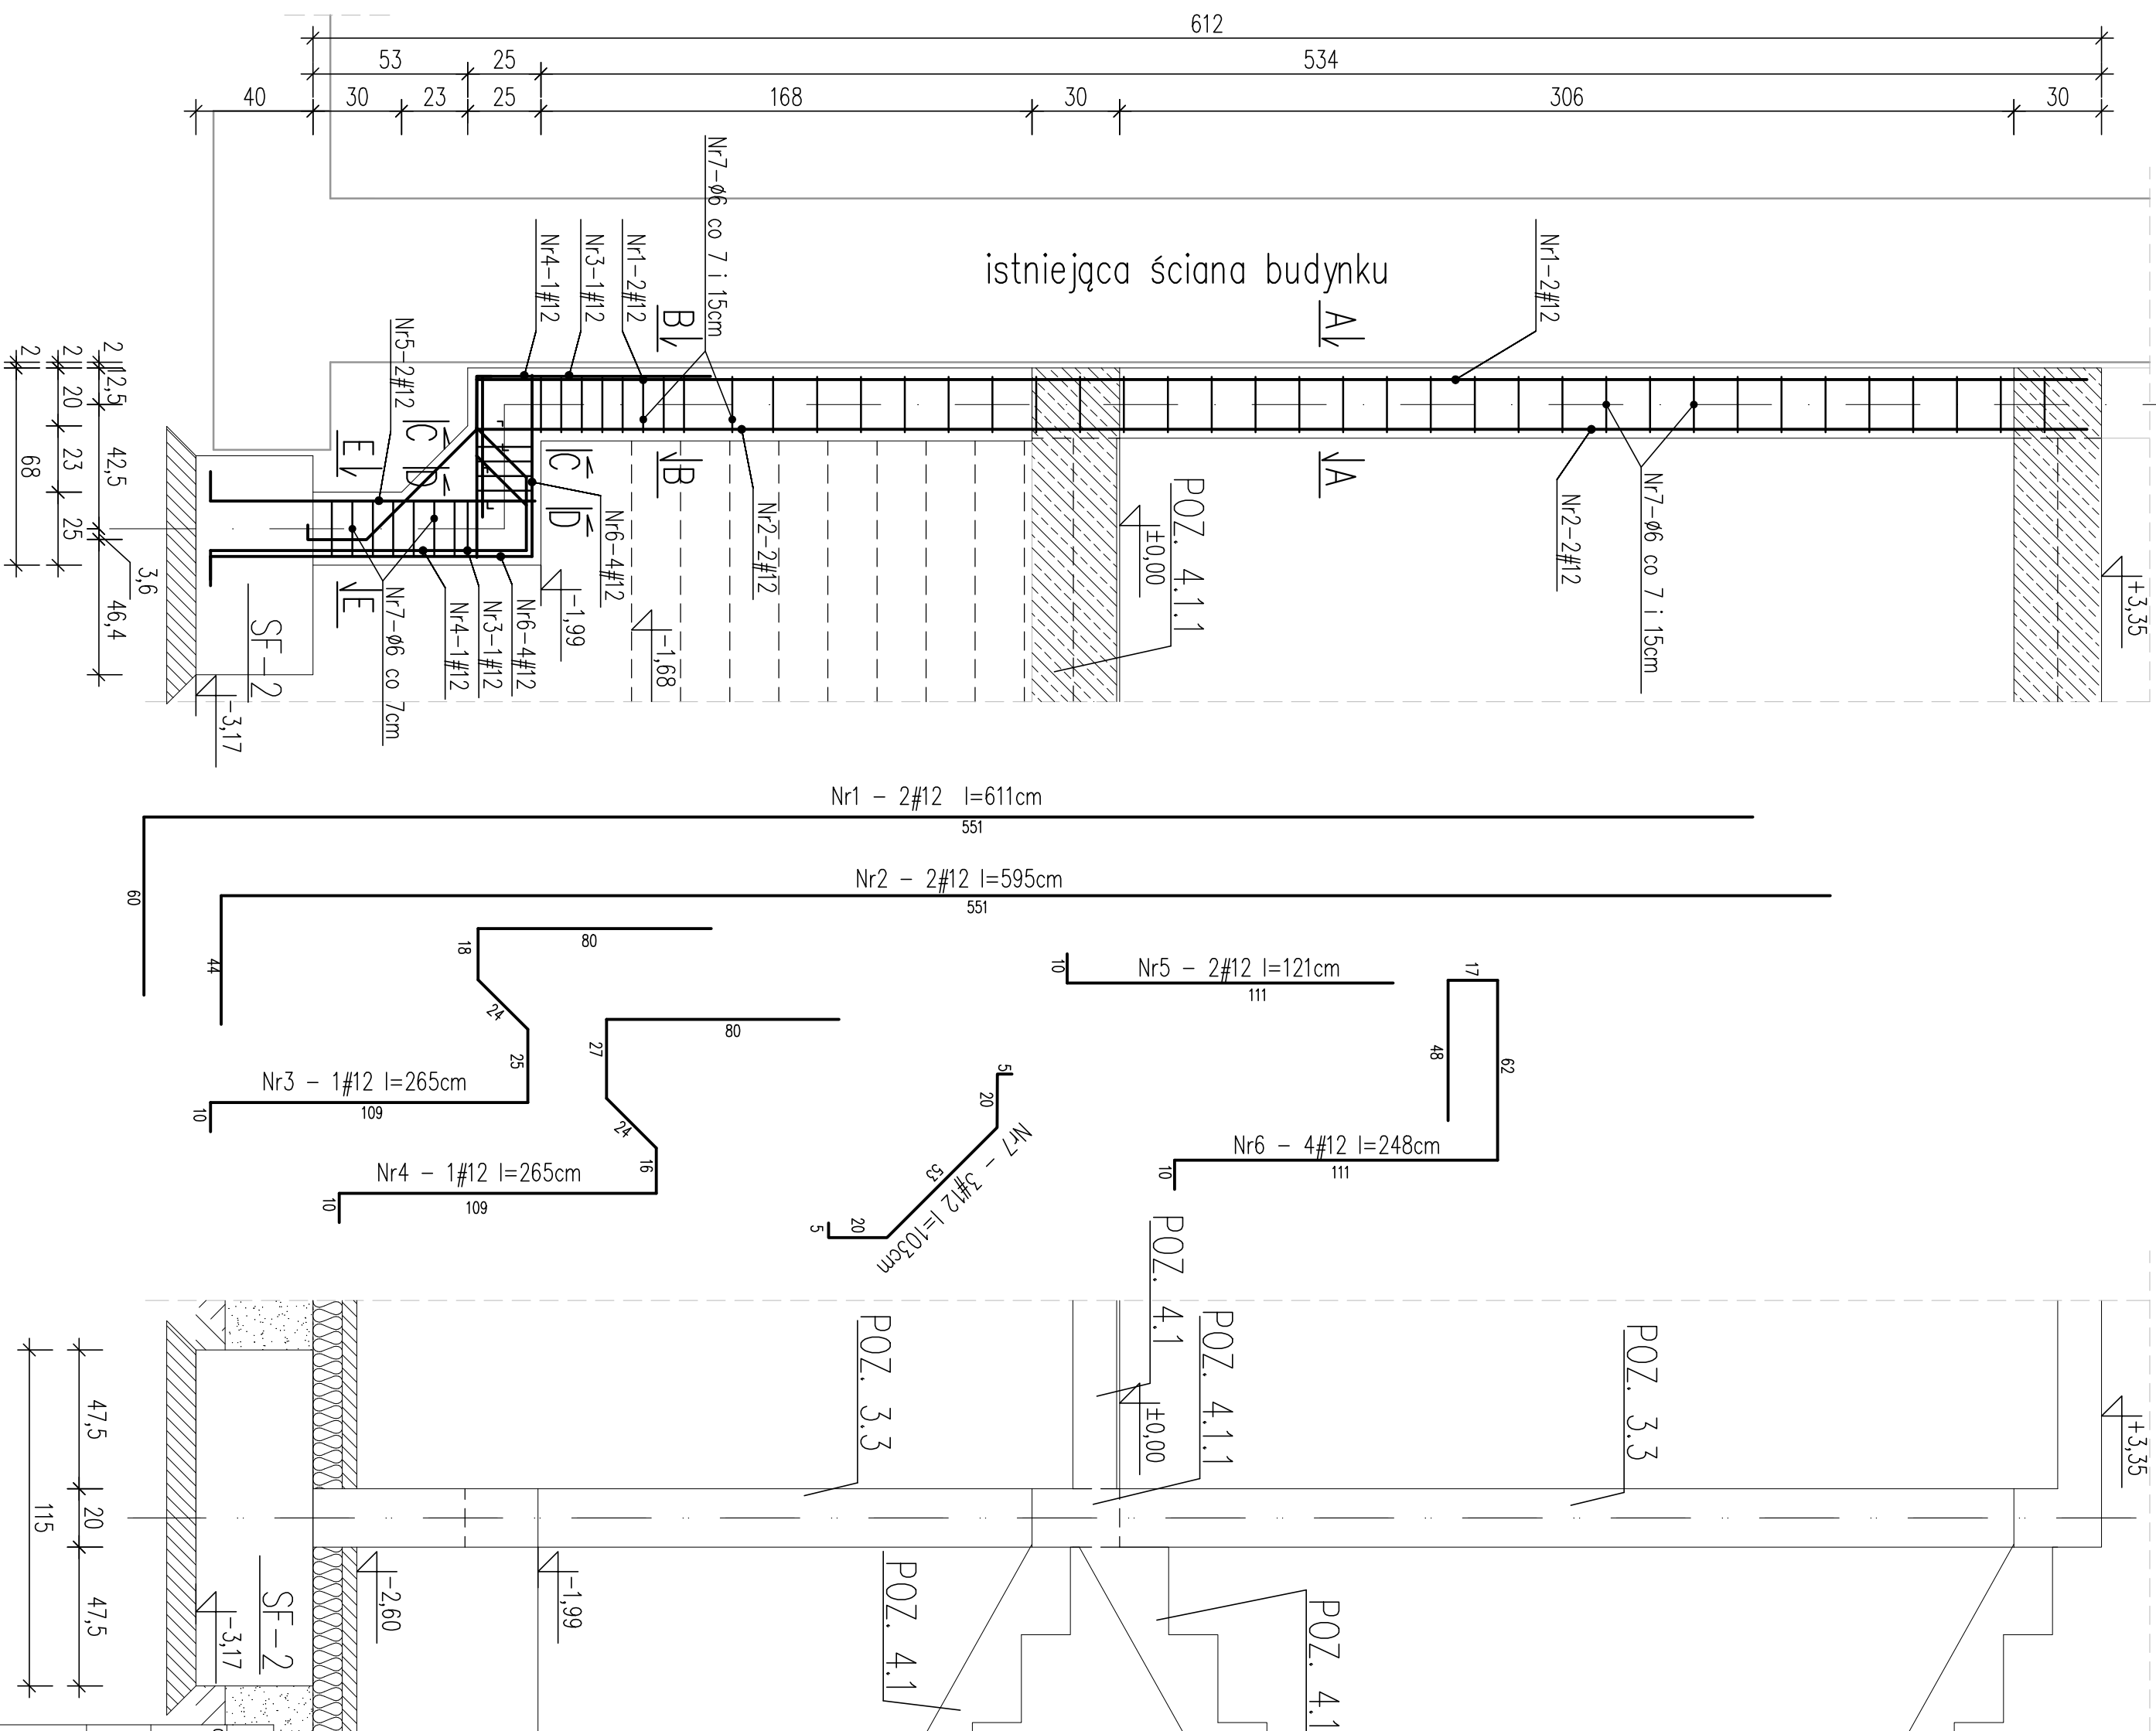


skala 1:20

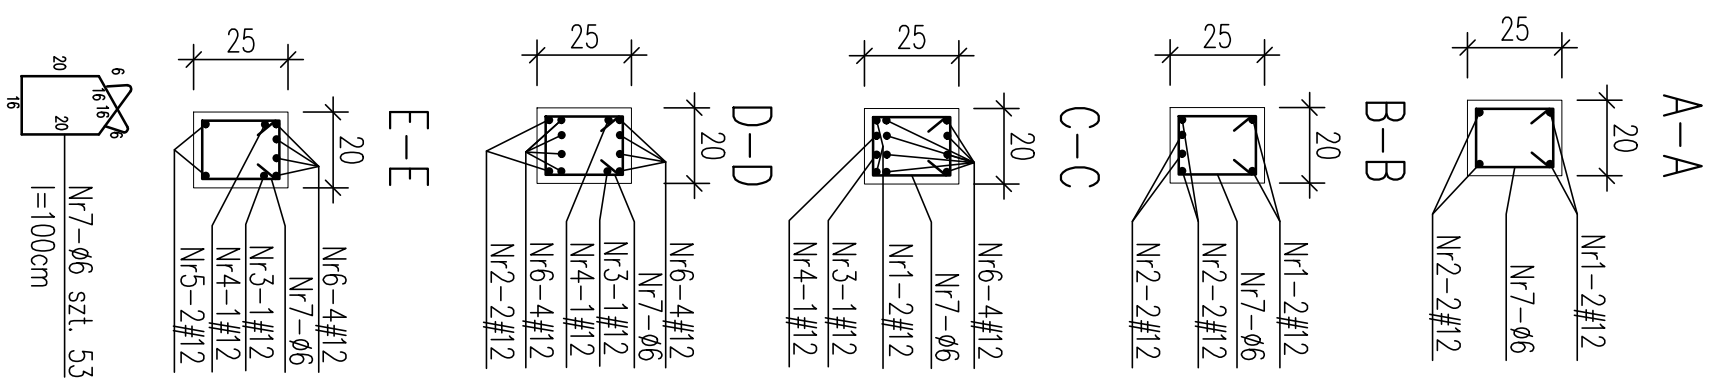

Zakład Usług Projektowych G. Kolanowicz w Przeworsku				
OBIEKT:	Rozbudowa i nadbudowa budynków (budynki niemieszkalne) na działkach nr ewid. 900/8, 900/9 położonych w Przeworsku przy ul. Lubomirskich Wzrost ze zmianą sposobu ich użytkowania na budunek mieszkaniowy wielorodzinny			
PRZEMÓT RYS.	POZ 3.3	SKALA	DATA	NR RYS.
PROJEKTOWAŁ:	mjr inż. Janusz Porra	1:20	10.2017	8
OPRACOWAŁ:	mjr inż. Mateusz Turowski	konstr.	NR UPR.	POPIS:
SPRAWDZIŁ:		konstr.-bud.	0166/08	
mjr inż. Andrzej Kępkowski		konstr.	34/97	