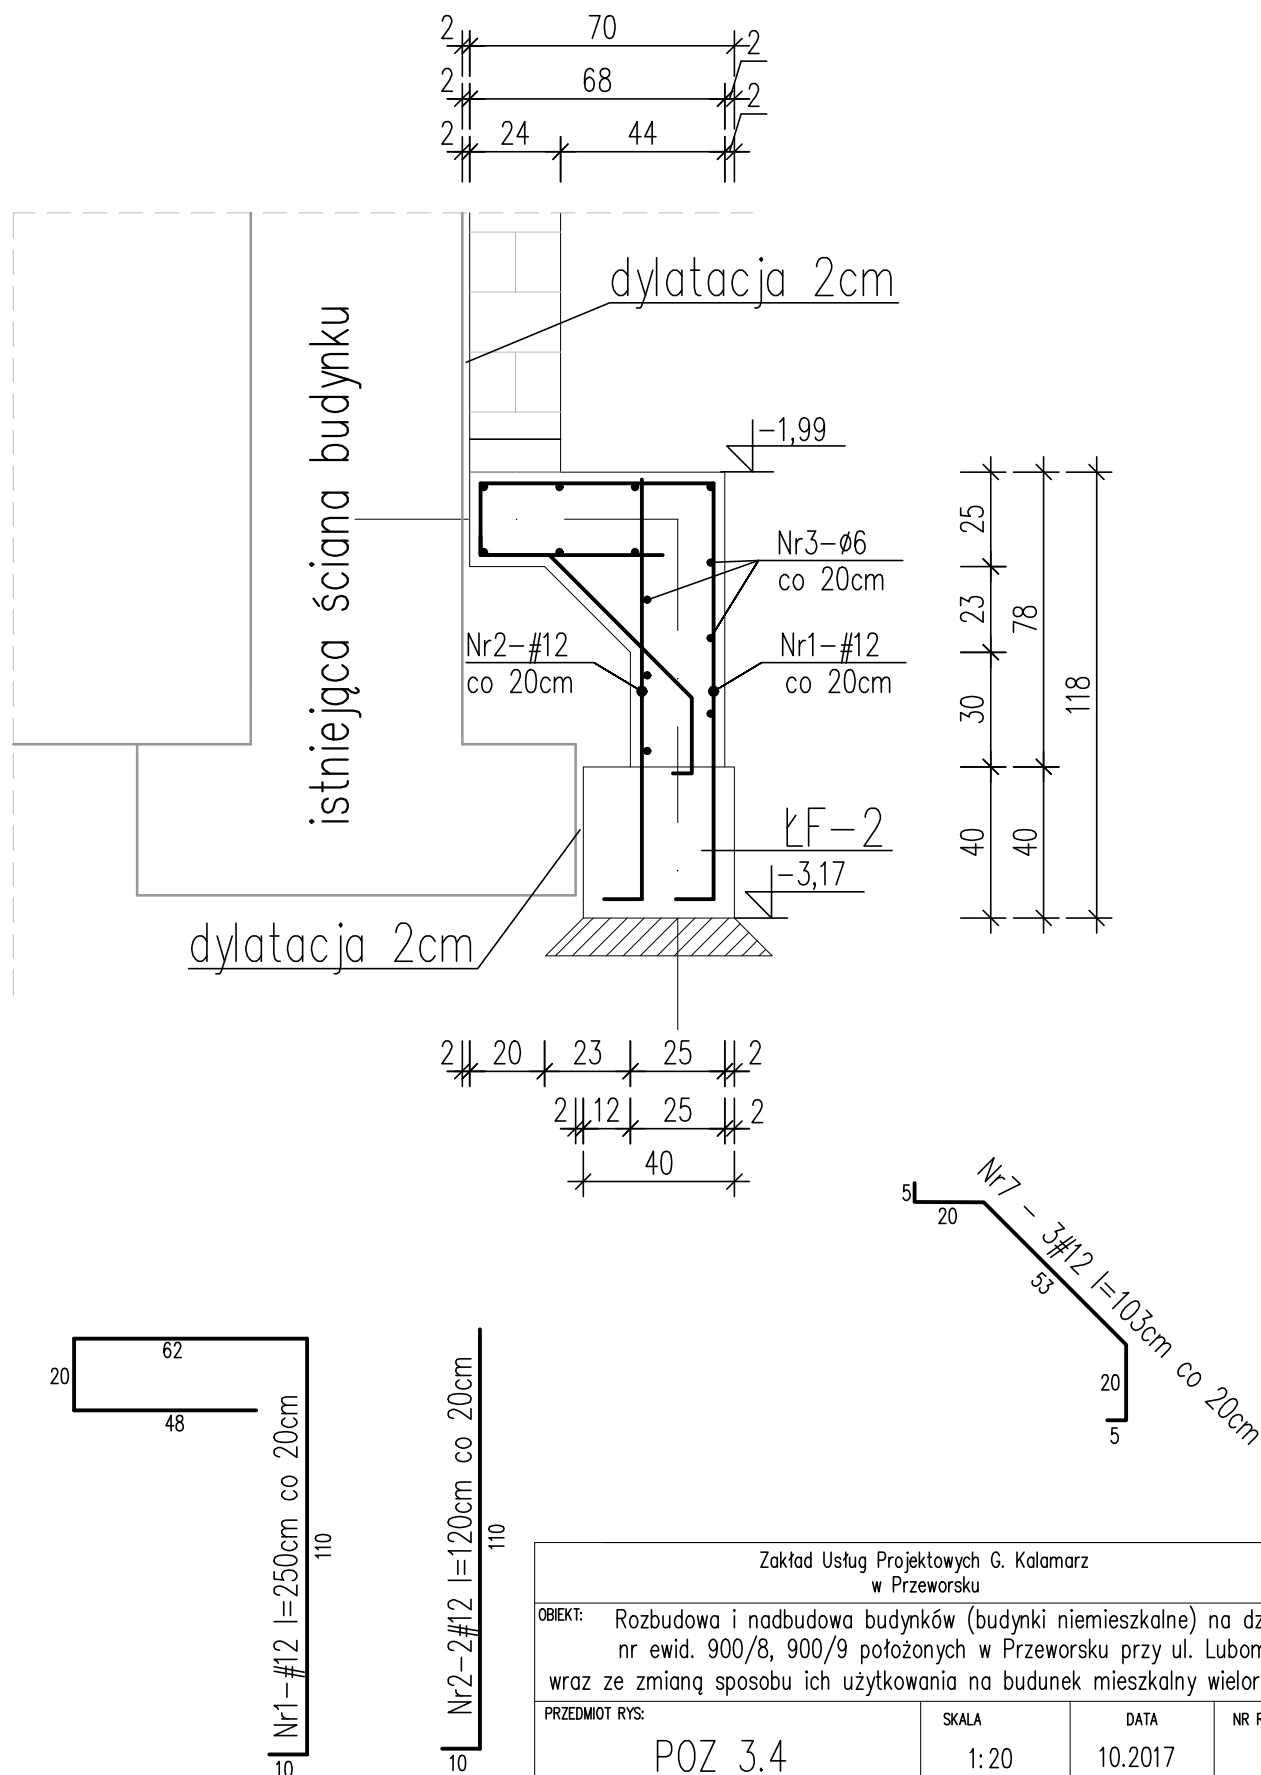


POZ 3.5

skala 1:20

Zakład Usług Projektowych G. Kalamarz  
w Przeworsku

OBIEKT: Rozbudowa i nadbudowa budynków (budynki niemieszkalne) na działkach nr ewid. 900/8, 900/9 położonych w Przeworsku przy ul. Lubomirskich wraz ze zmianą sposobu ich użytkowania na budynek mieszkalny wielorodzinny

PRZEDMIOT RYS:

POZ 3.4

SKALA

1:20

DATA

10.2017

NR RYS:

10

PROJEKTOWAŁ:

mgr inż. Janusz Para

OPRACOWAŁ:

mgr inż. Mateusz Turowski

SPRAWDZIŁ:

mgr inż. Andrzej Kępka

SPECJ.  
konstr.

konstr-bud.

konstr.

NR UPR.  
0168/08

34/97

PODPIS: