
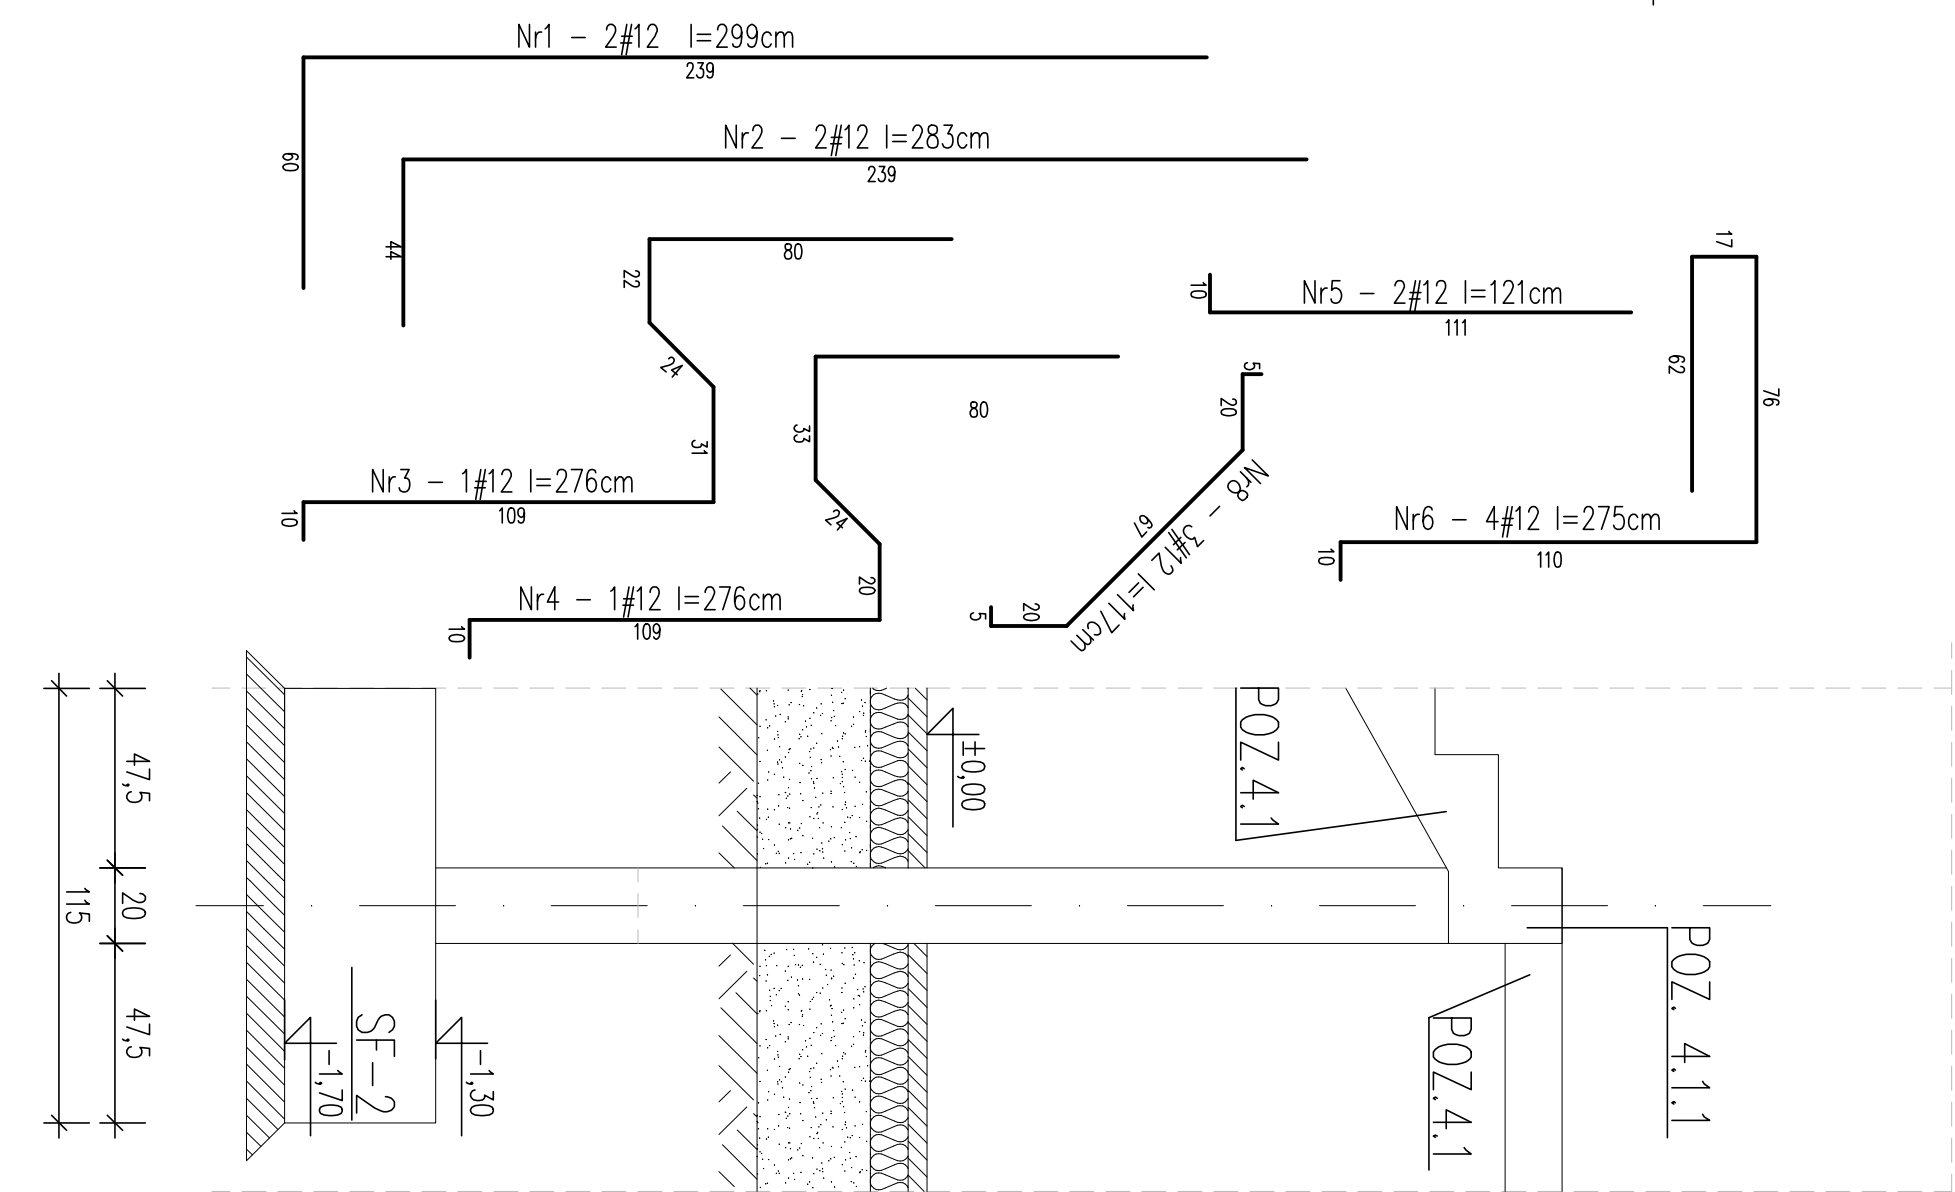


POZ 3.7 szt.1  
skala 1:20

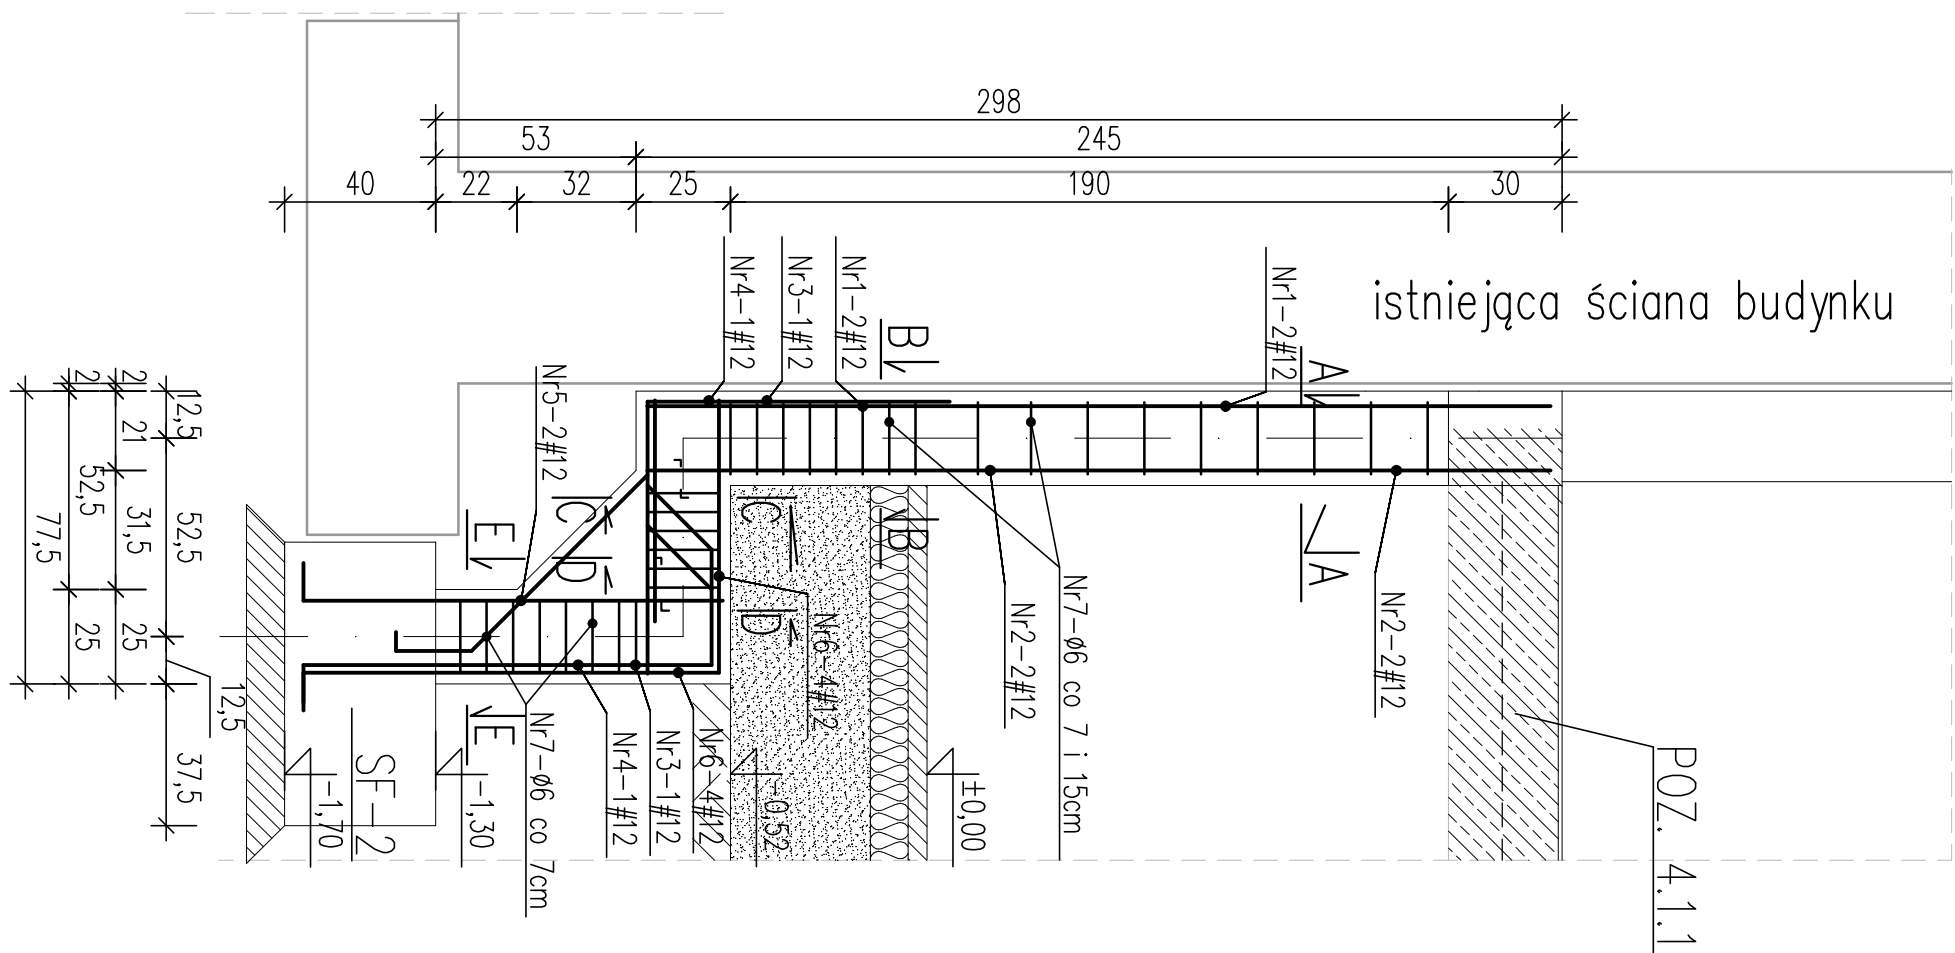

Zakład Usług Projektowych G. Kalamarz w Przeworsku			
OBJEKT:	Rozbudowa i nadbudowa budynków (budynki niemieszkalne) na działkach nr ewid. 900/8, 900/9 położonych w Przeworsku przy ul. Lubomirskich wraz ze zmianą sposobu ich użytkowania na budynek mieszkalny wielorodzinny		
PRZEMIOT RYS:	POZ 3.7	SKALA	NR RYS:
PROJEKTOWAŁ:	mgr inż. Jónusz Para	SPECJ.	NR UPR.
OPRACOWAŁ:	mgr inż. Mateusz Turowski	konstr-bud.	PODPIS:
SPRAWDZIŁ:	mgr inż. Andrzej Kępka	konstr.	34/97