


POZ 3.8
skala 1:20

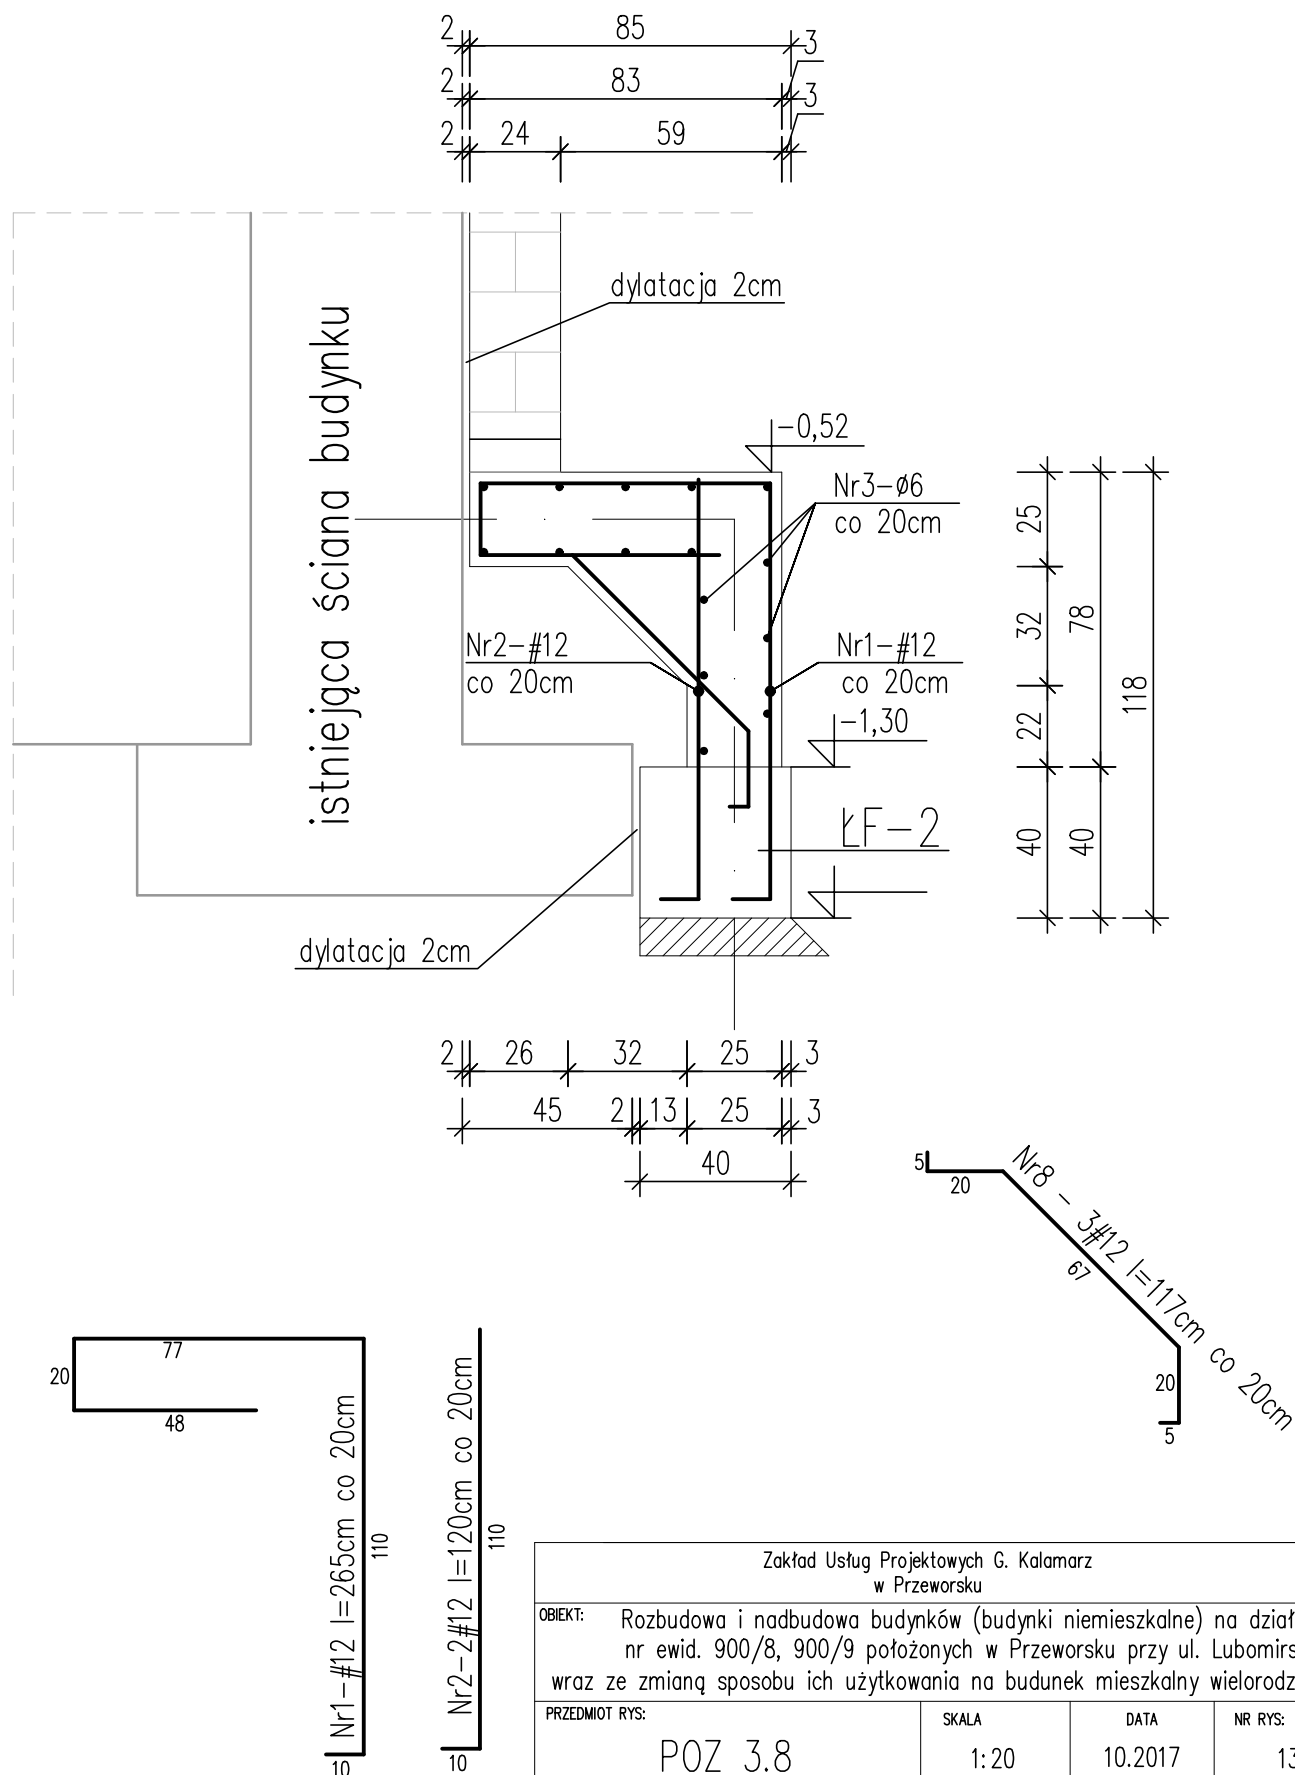

Zakład Usług Projektowych G. Kalamarz w Przeworsku			
OBIEKT: Rozbudowa i nadbudowa budynków (budynki niemieszkalne) na działkach nr ewid. 900/8, 900/9 położonych w Przeworsku przy ul. Lubomirskich wraz ze zmianą sposobu ich użytkowania na budynek mieszkalny wielorodzinny			
PRZEDMIOT RYS:	SKALA	DATA	NR RYS:
POZ 3.8	1:20	10.2017	13
PROJEKTOWAŁ: mgr inż. Janusz Para	SPECJ. konstr.	NR UPR. 0168/08	PODPIS:
OPRACOWAŁ: mgr inż. Mateusz Turowski	konstr-bud.		
SPRAWDZIŁ: mgr inż. Andrzej Kępka	konstr.	34/97	