UWAGA !
PRZED ZAMÓWIENIEM I PRODUKCJĄ WSZYSTKICH NOWYCH ELEMENTÓW SKŁADAJĄCYCH SIĘ NA REMONT POMIESZCZEŃ ŁAZIENKOWYCH NALEŻY WYKONAĆ WŁASNE POMIARY INWENTARYZACYJNE NA MIEJSCU WBUDOWANIA.
NIEZGODNOŚCI WYMIAROWE ORAZ ILOŚCIOWE OBCIĄŻAJĄ WYKONAWCĘ.
WSZELKIE NIEJASNOŚCI KONSULTOWAĆ Z PROJEKTANTAMI REMONTU.
ROBOTY NALEŻY WYKONYWAĆ ZGODNIE Z PRZEPISAMI I ZASADAMI SZTUKI BUDOWLANEJ ORAZ PRZEPISAMI BHP.
MATERIAŁY UŻYTE DO BUDOWY POWINNY POSIADAĆ WYMAGANE ATESTY I APROBATY TECHNICZNE, ZNAK "B" DOPUSZCZAJĄCY DO OBROTU MATERIAŁAMI BUDOWLANYMI I POSIADAĆ POZYTYWNĄ OCENĘ HIGIENICZNĄ WYDANĄ PRZEZ PZH.

UWAGA !
W ŁAZIENKACH NA ŚCIANACH PRZYJĘTO KAFLE DO WYS. 220 CM.
W NAROŻACH WYPUKŁYCH KAFLE FAZOWAĆ POD KĄTEM 45 STOPNI.
SPOINA Z PODŁOGI PRZECHODZI W SPOINĘ COKOŁU I ŚCIAN.
COKOŁY ZLICOWAĆ Z LICEM ŚCIAN, COKÓŁ NIE WYSTAJE.
ŚCIANY POMIĘDZY SUFITEM A PŁYTKAMI ZLICOWAĆ Z KAFLAMI.
LUSTRO (OK. 60x120 CM) WKLEIĆ I SPASOWAĆ Z LICEM KAFLI.
TOALETĘ WYPOSAŻYĆ W ZESTAW DO CZYSZCZENIA MISKI.
PRZEDSIONKI WYPOSAŻYĆ W KOSZE NA ŚMIECI DO ŁAZIENKI.
DRZWI WYPOSAŻYĆ W KRATKI WENTYLACYJNE ZGODNIE Z PRZEPISAMI.
WENTYLATOR ELEKTRYCZNY URUCHAMIANY WŁĄCZNIKIEM ŚWIATŁA.
WYMIANA I PRZESUNIĘCIE DRZWI ZEWNĘTRZNYCH O 25 CM.
ZACHOWAĆ OTWORY REWIZYJNE W SZACHTACH I POD BRODZIKAMI.
WYMIENIĆ WSZYSTKIE DRZWICZKI REWIZYJNE NA NOWE.
WYMIANA MISKI USTĘPOWEJ, UMYWALKI, KABINY PRYSZNIC, GRZEJNIKA.

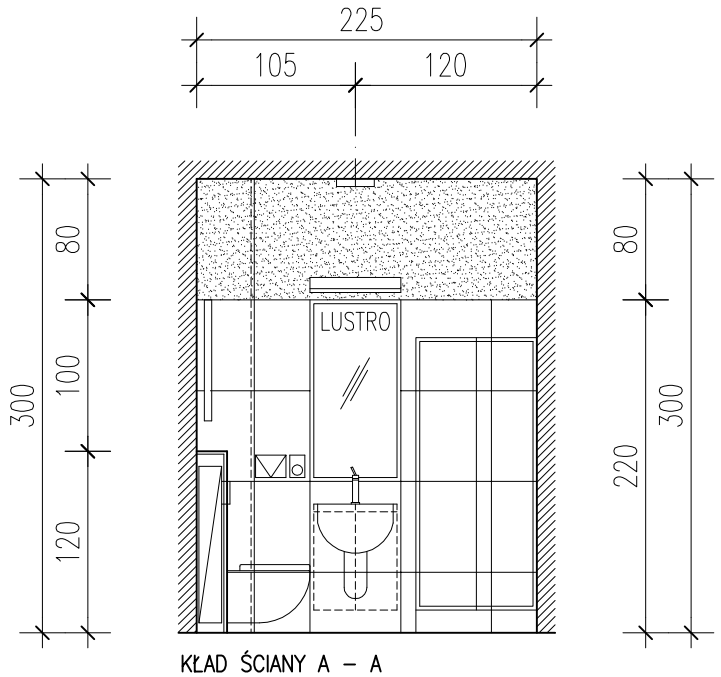

KŁAD ŚCIANY A – A

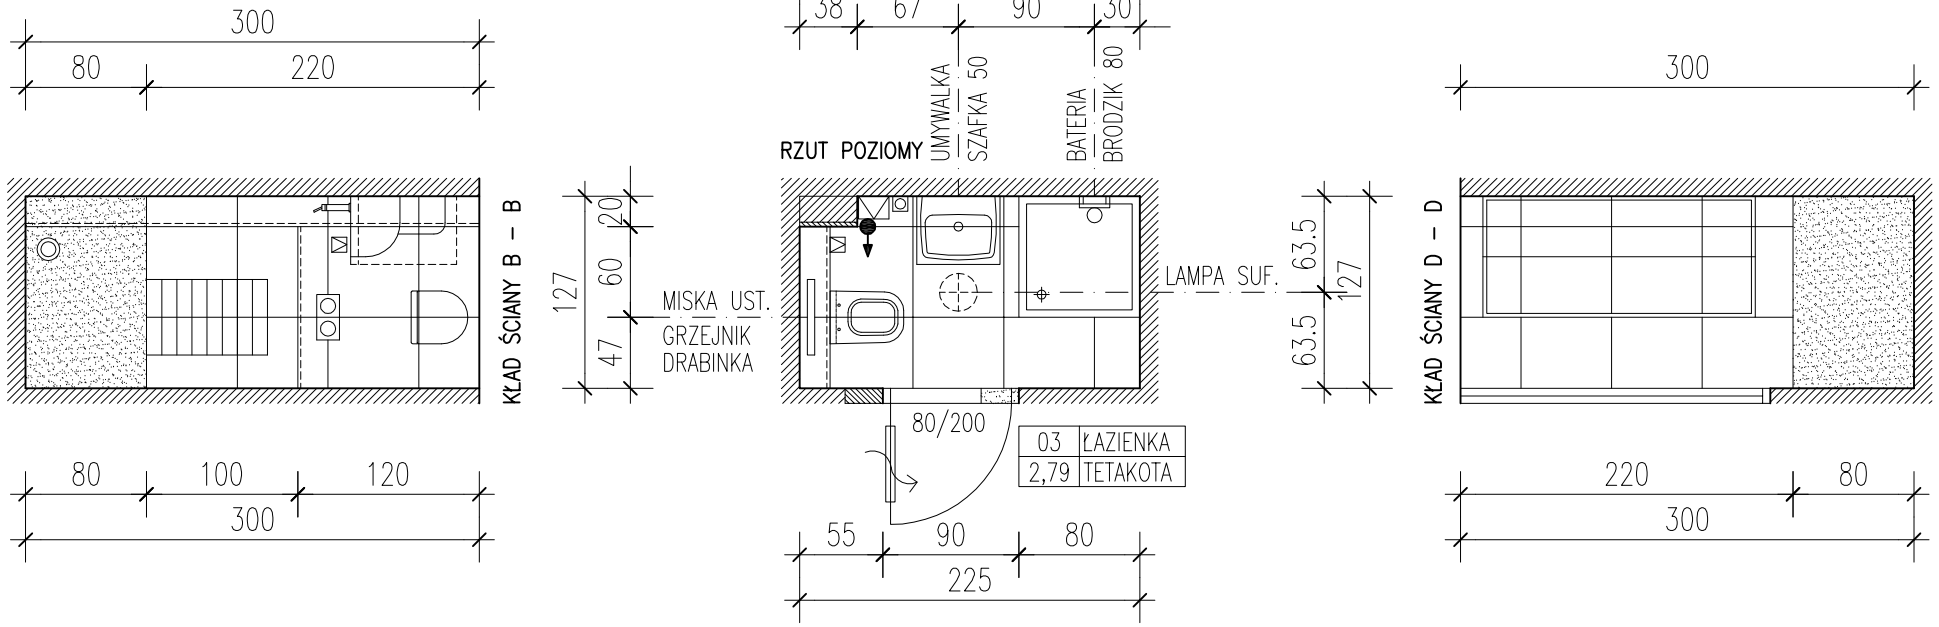

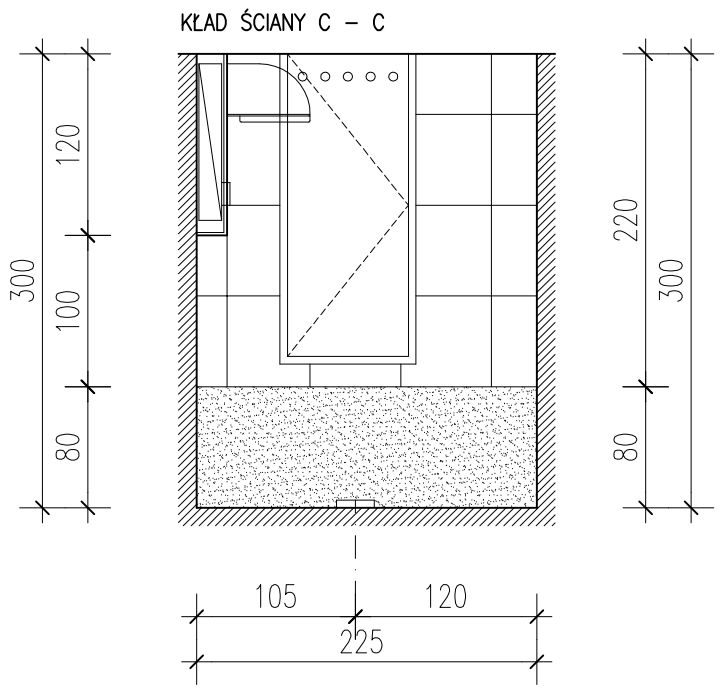

LAMPA SUFITOWA NATYNKOWA
WENTYLATOR ELEKTRYCZNY
DOZOWNIK MYDŁA
DOZOWNIK RĘCZNIKÓW PAPIEROWYCH
DOZOWNIK PAPIERU TOALETOWEGO
KINKIET

SUFIT, ŚCIANA NAD PŁYTKAMI – WYPRAWA GIPSOWA MALOWANA FARBĄ WODOODPORNĄ W KOLORZE BIAŁYM

INWESTOR	TEATR WIELKI IM. STANISŁAWA MONIUSZKI 61 – 701 POZNAŃ, UL. FREDRY 9	05.03.2026
TEMAT	**TOALETA NR 205** DOM AKTORA 61 – 840 POZNAŃ, UL. ŚWIĘTOSŁAWSKA 6	PA–B
RZUT, PRZEKROJE		1:50
PROJEKTANT	MGR INŻ. ARCH. JAN CELICHOWSKI / 29/WPOKK/2014	A.03
PROJEKTANT		