
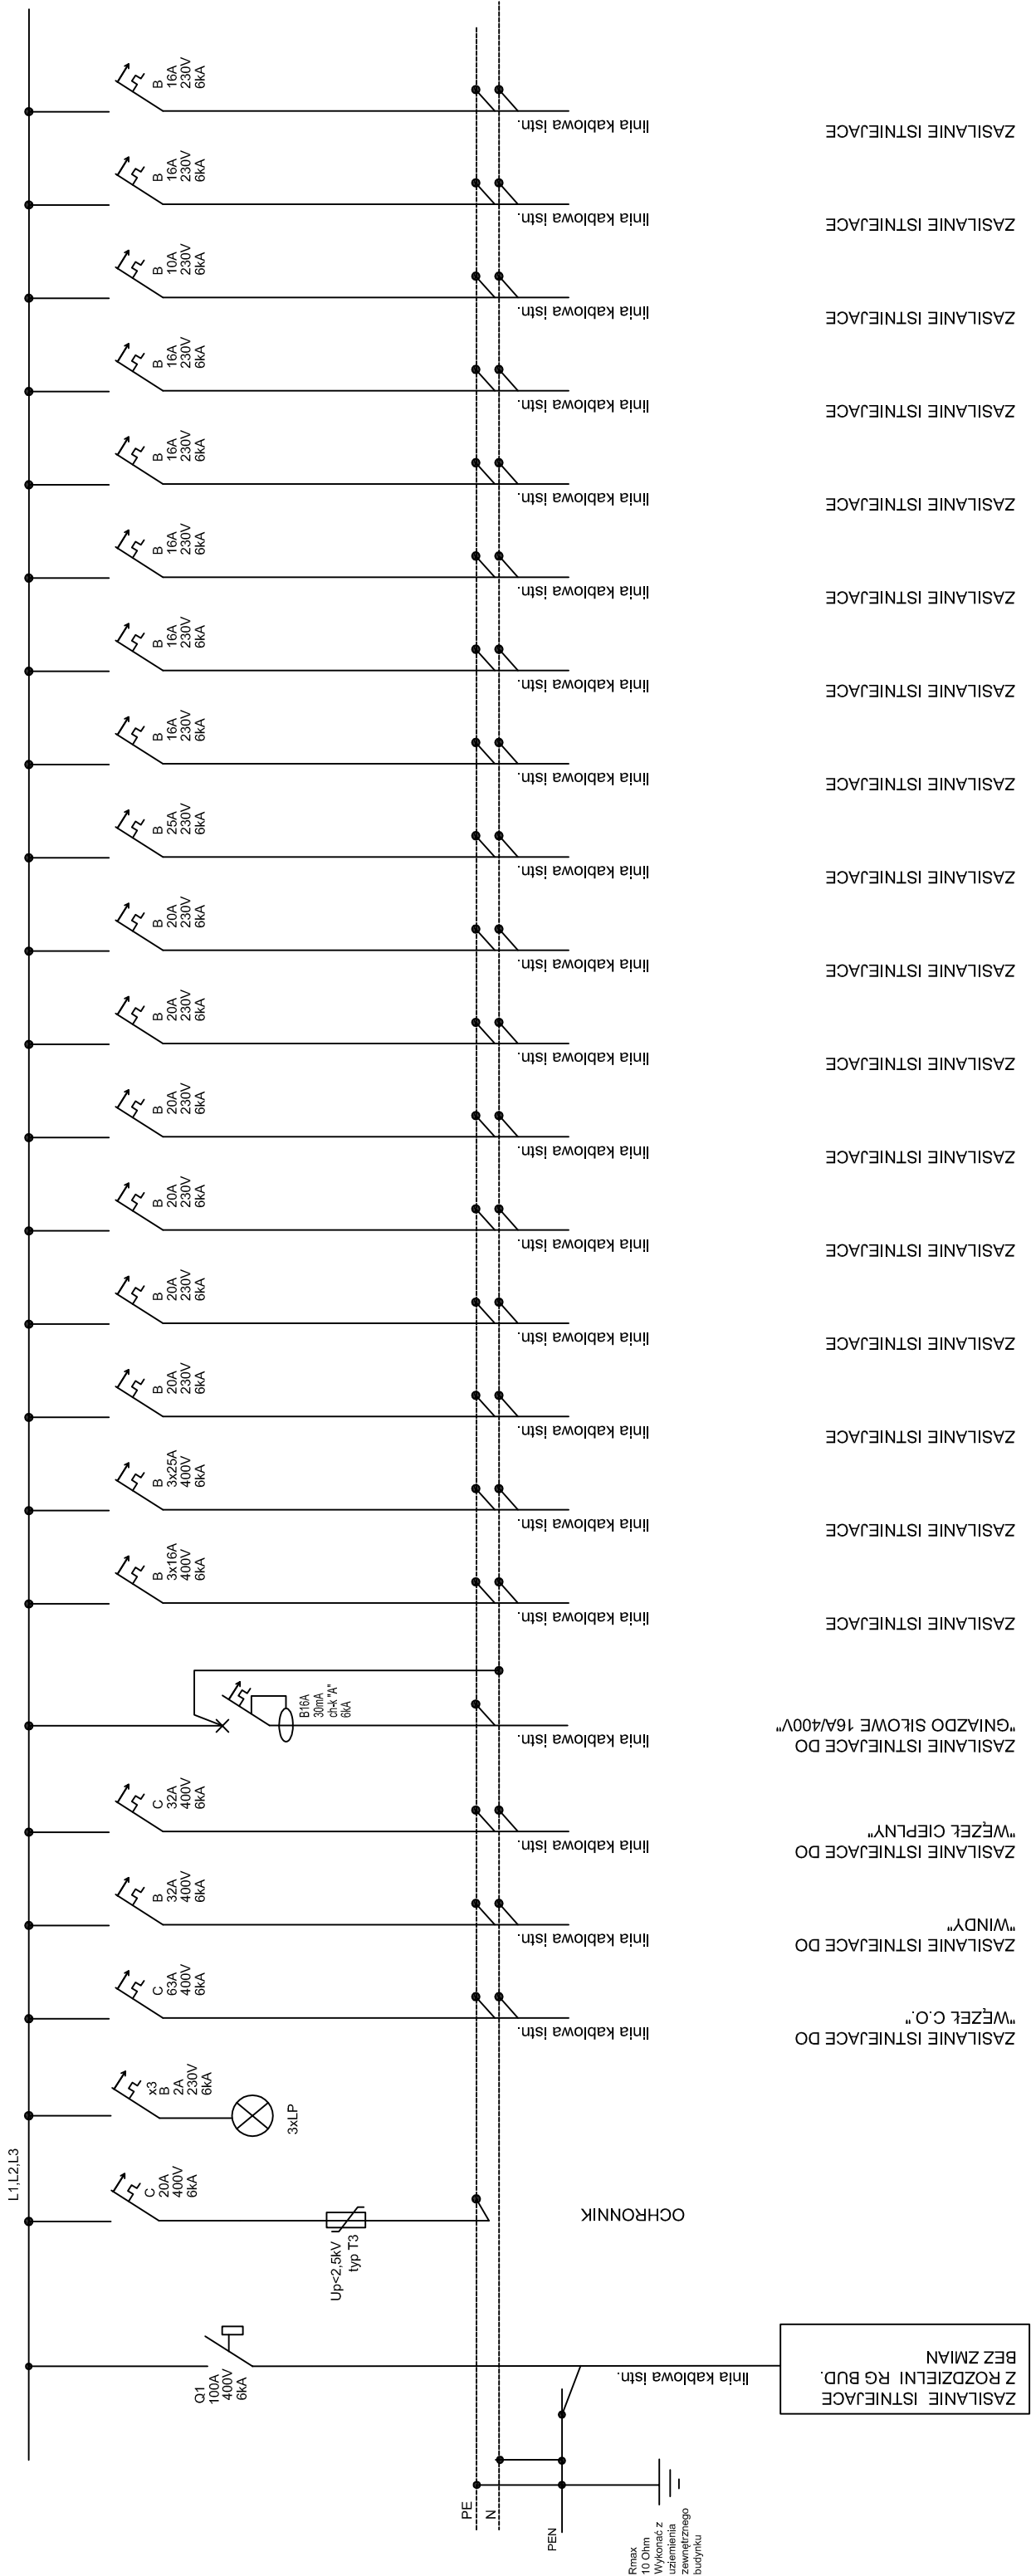


SCHEMAT TABLICY RO5/-1

Rozdzielnica RO5/-1
natynkowa, I klasa (izolacyjna)
IP40, IK08, RAL 9003
wymiary (SxWxG): 575x1200x175mm
(198mm z drzwiami)

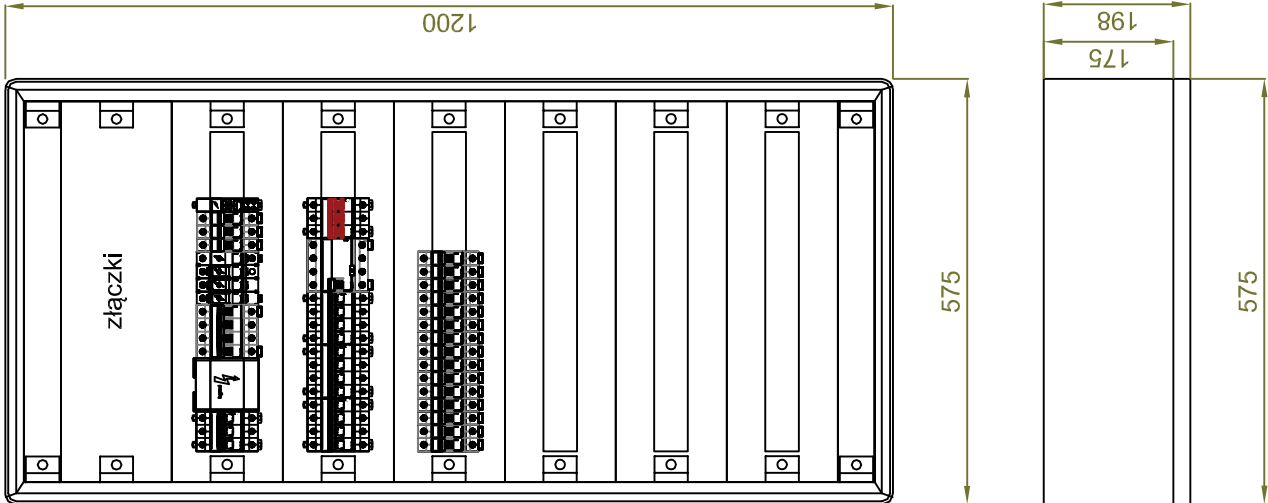

System instalacji wewnętrznej TN-S
Sposób ochrony przeciwporażeniowej:
-podstawowa - przed dotykiem bezpośrednim obudowa Izolacyjna urządzenia
-dodatkowa - przed dotykiem pośrednim szybkie wylaczenie zasilania
Stosować tablicę IP40-IK08 drzwi pełne z zamkiem mechanicznym

InOutline Sp. z o.o. 62-020 Zalasewo, ul. Jeżynowa 20 tel. +48 784093580 marchni@inoutline.pl		FAZA: Techniczny
PROJEKT :	PROJEKT MODERNIZACJI CZĘŚCI INSTALACJI ELEKTRYCZNEJ W BUDYNKU Teatru Wielkiego im. Stanisława Moniuszki w Poznaniu	
ADRES :	ul. Fredry 961-701 Poznań	
PRZEDMIOT RYSUNKU:	SCHEMAT ROZDZIELNI ELEKTRYCZNEJ RO5/-1 : POMIESZCZENIE -134	
PROJEKTANT INST. ELEKTR.	MGR INŻ. WIESŁAW KAPŁON nr. upr. WK7/0385/PWOE/09	PODPIS :
		SKALA: ---
		DATA: 03.2026
		NR RYS: E-7