SCHEMAT TABLICY ELEKTRYCZNEJ - RO-1/3

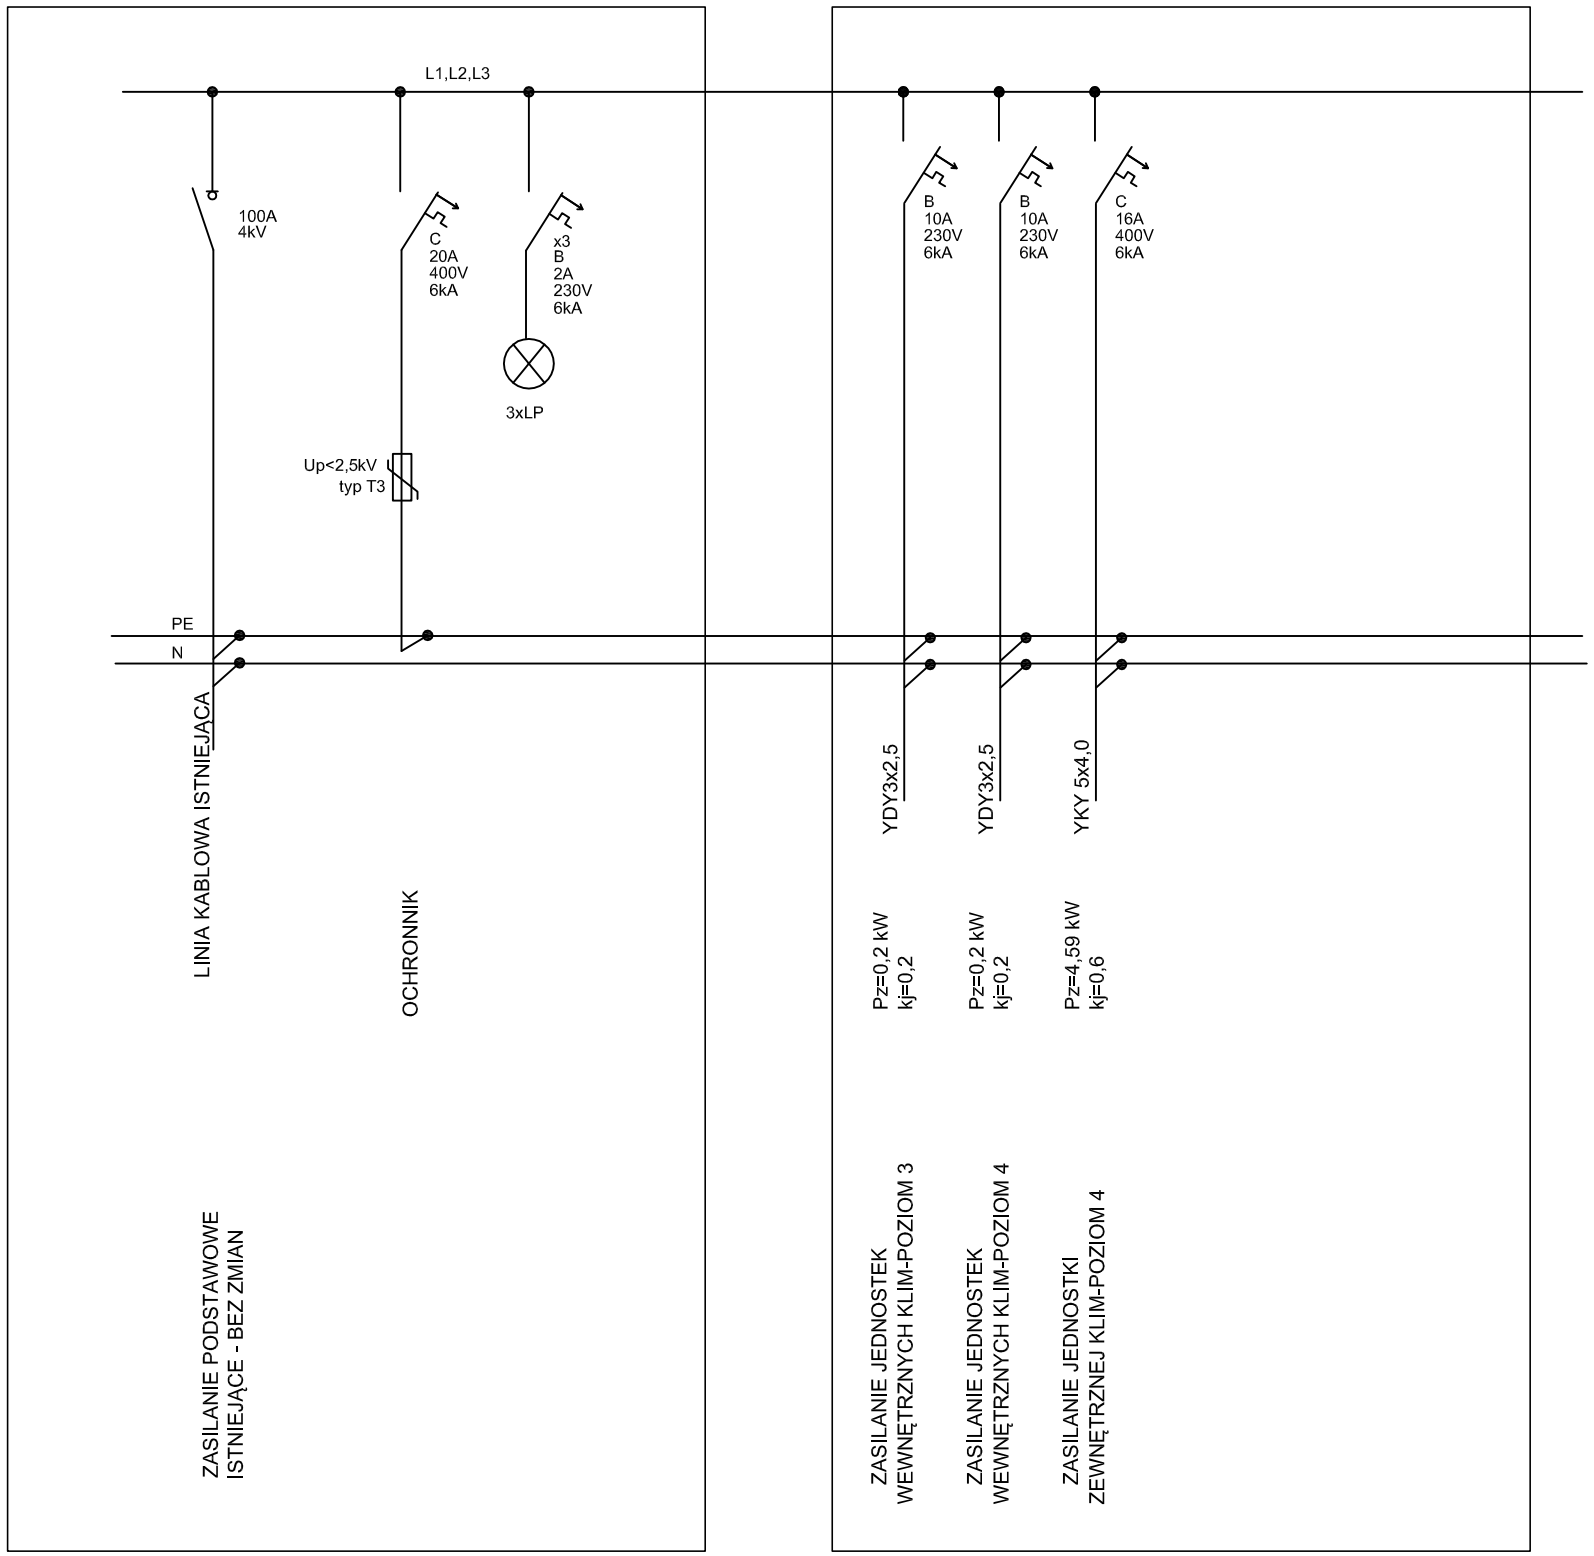

CZĘŚĆ ISTNIEJĄCA
TABLICY BEZ ZMIAN

CZĘŚĆ PROJEKTOWANA
TABLICY-RO-1/3

System instalaji wewnętrznej TN-S
Sposób ochrony przeciwporażeniowej:
-podstawowa - przed dotykiem bezpośrednim obudowa izolayjna urządzenia
-dodatkowa - przed dotykiem pośrednim szybkie wyłączanie zasilanania
Prąd znamionowy - 100A ; A; 50Hz
Znamionowe napięcie izolAji - 500V
Znamionowe napięcie łączeniowe - 400V
Znamionowe napięcie udarowe - 4000V
Wyposażenie:
-szyna montożowa TH35,
-listwa przyłączeniowa PE (36 otworów od 1,5 do 10mm2 , 2 otwory 35mm2
-listwa przyłączeniowa N

InOutLine Sp. z o.o.
62-020 Zalasewo, ul. Jeżynowa 20 tel. +48 784093580
marcin@inoutline.pl

FAZA: Techniczny

PROJEKT :	PROJEKT MODERNIZACJI CZĘŚCI INSTALACJI ELEKTRYCZNEJ W BUDYNKU Teatru Wielkiego im. Stanisława Moniuszki w Poznaniu
ADRES :	ul. Fredry 9 61-701 Poznań
PRZEDMIOT RYSUNKU:	SCHEMAT ROZDZIELNI ELEKTRYCZNEJ RO-1/3 - modernizacja
PROJEKTANT INST. ELEKTR.	MGR INŻ. WIESŁAW KAPŁON nr upr. WKP/0385/PWOE/09
PODPIS :	
SKALA:	---
PODPIS :	
DATA:	03.2026
PODPIS :	
NR RYS:	E-8